



PIANO PRIMO (STATO ATTUALE) - SCALA 1:100

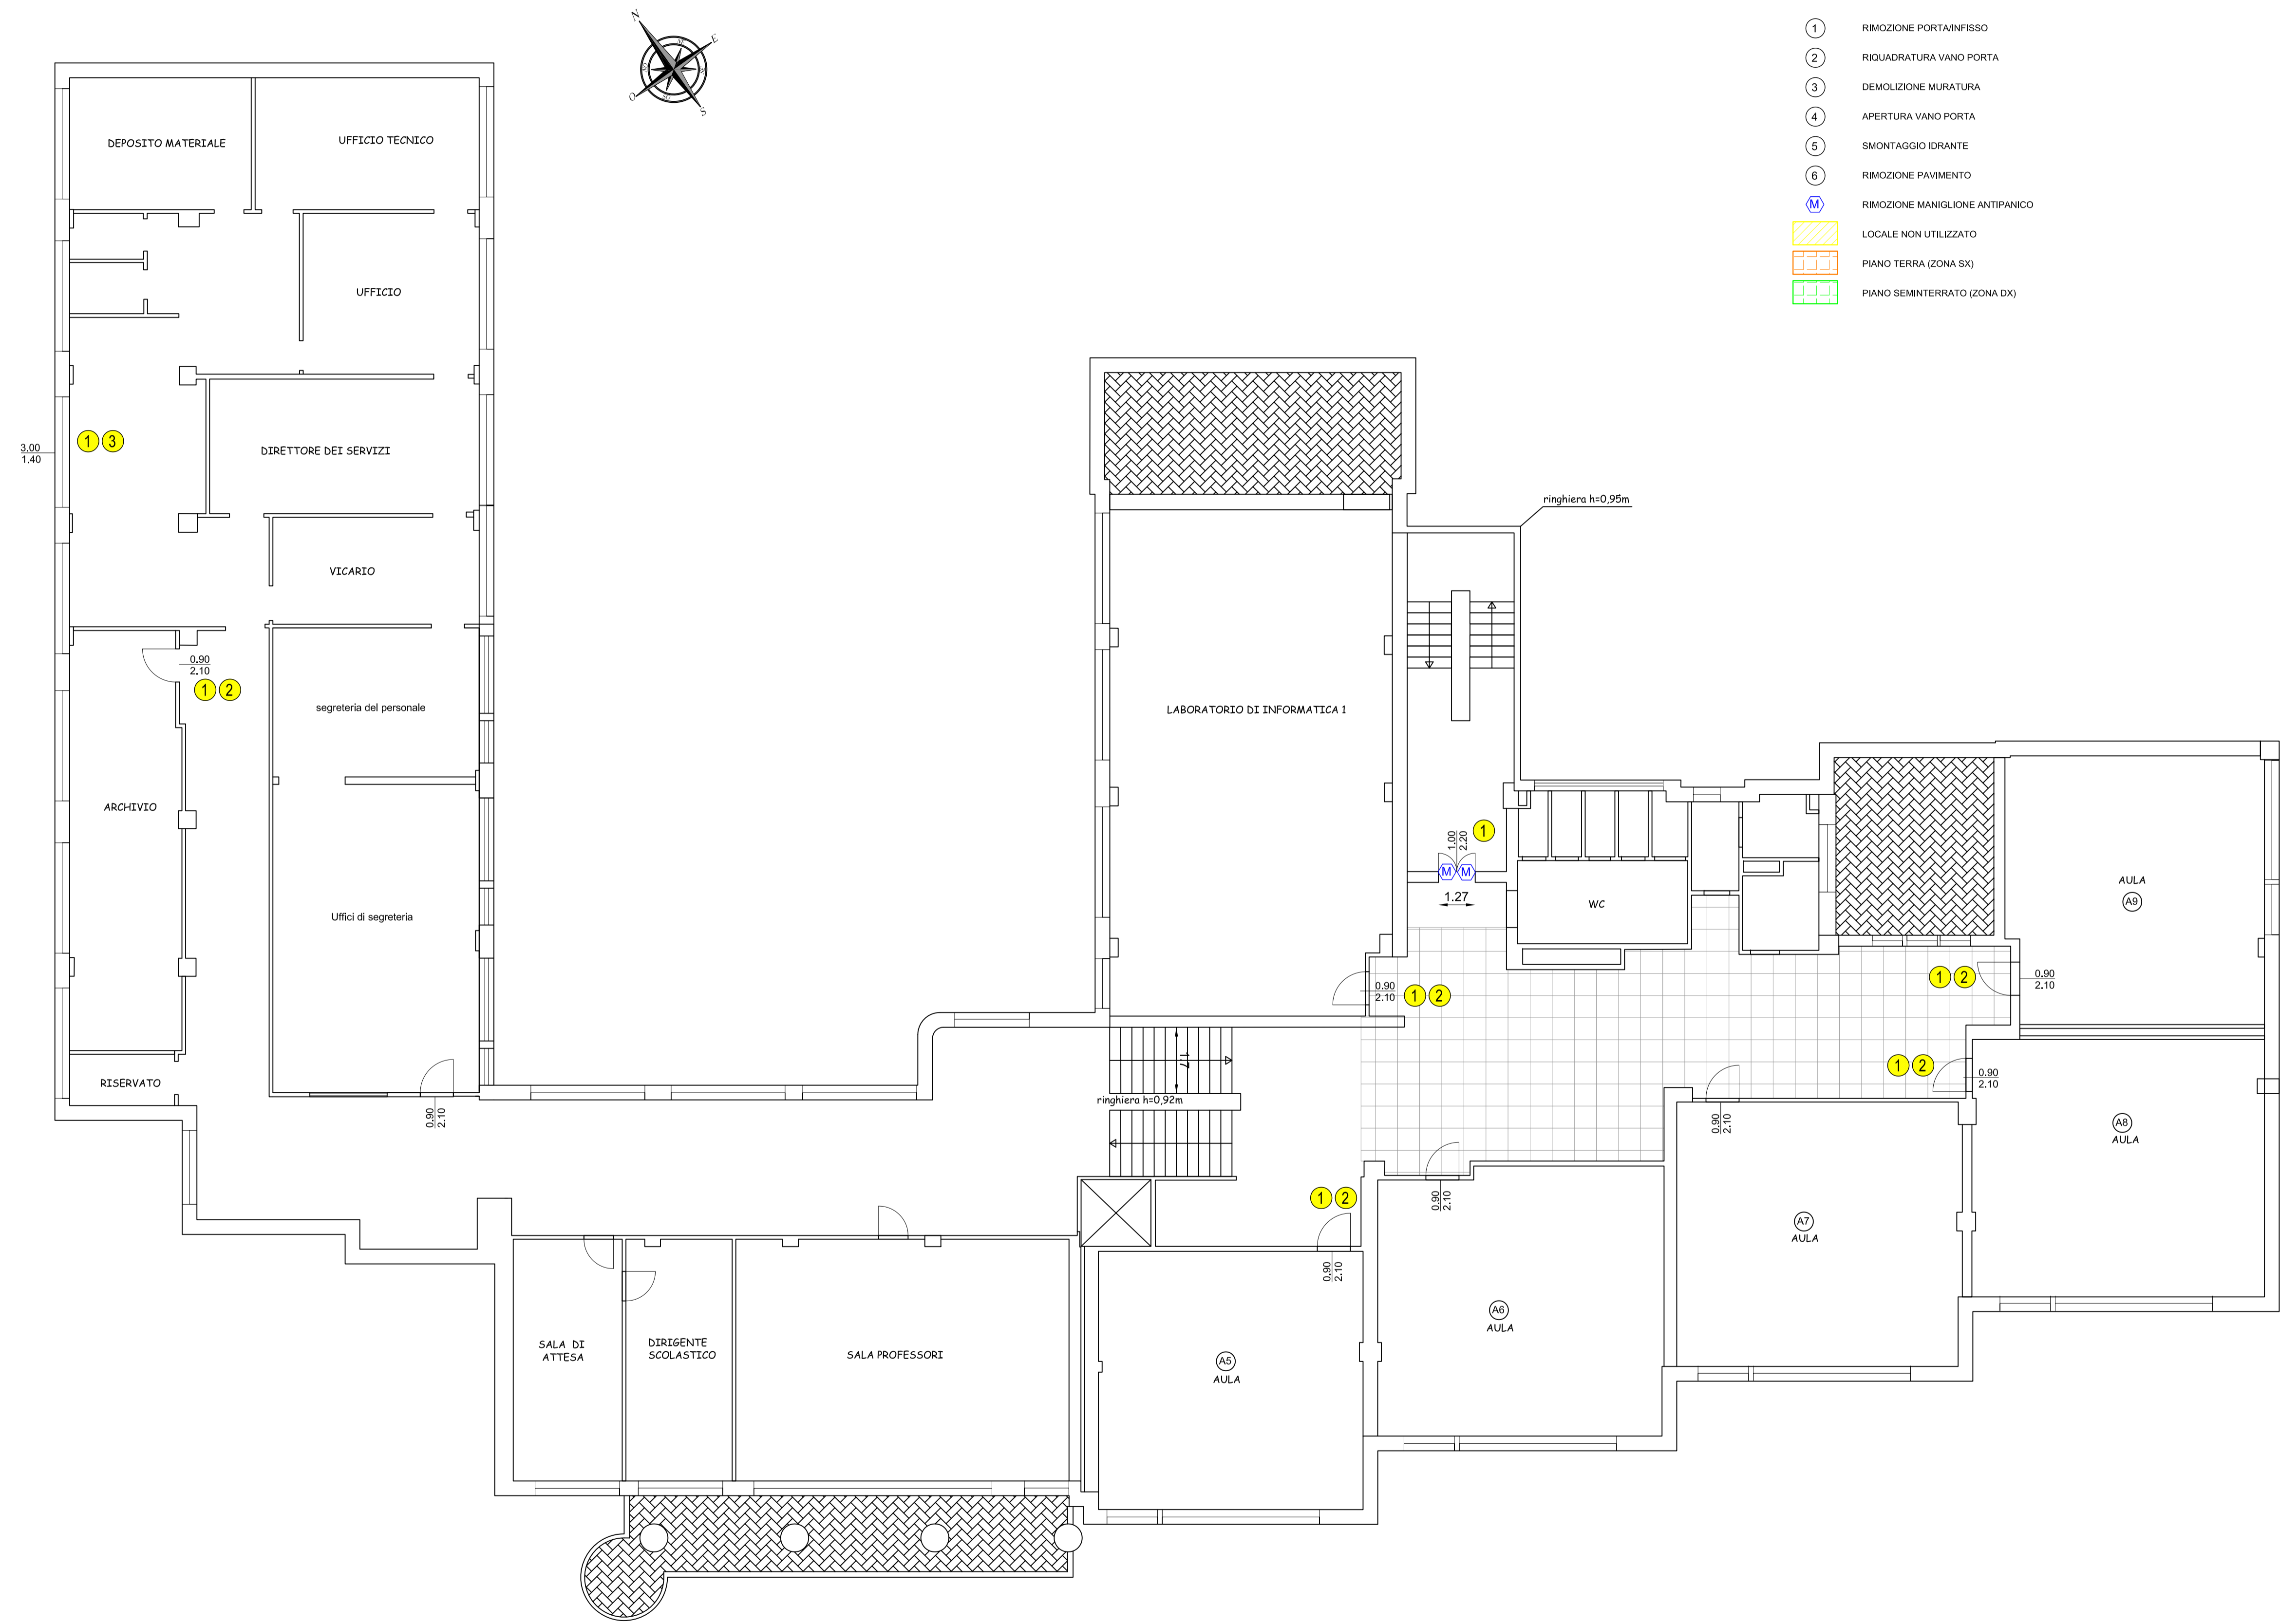

PIANO PRIMO (STATO MODIFICATO) - SCALA 1:100

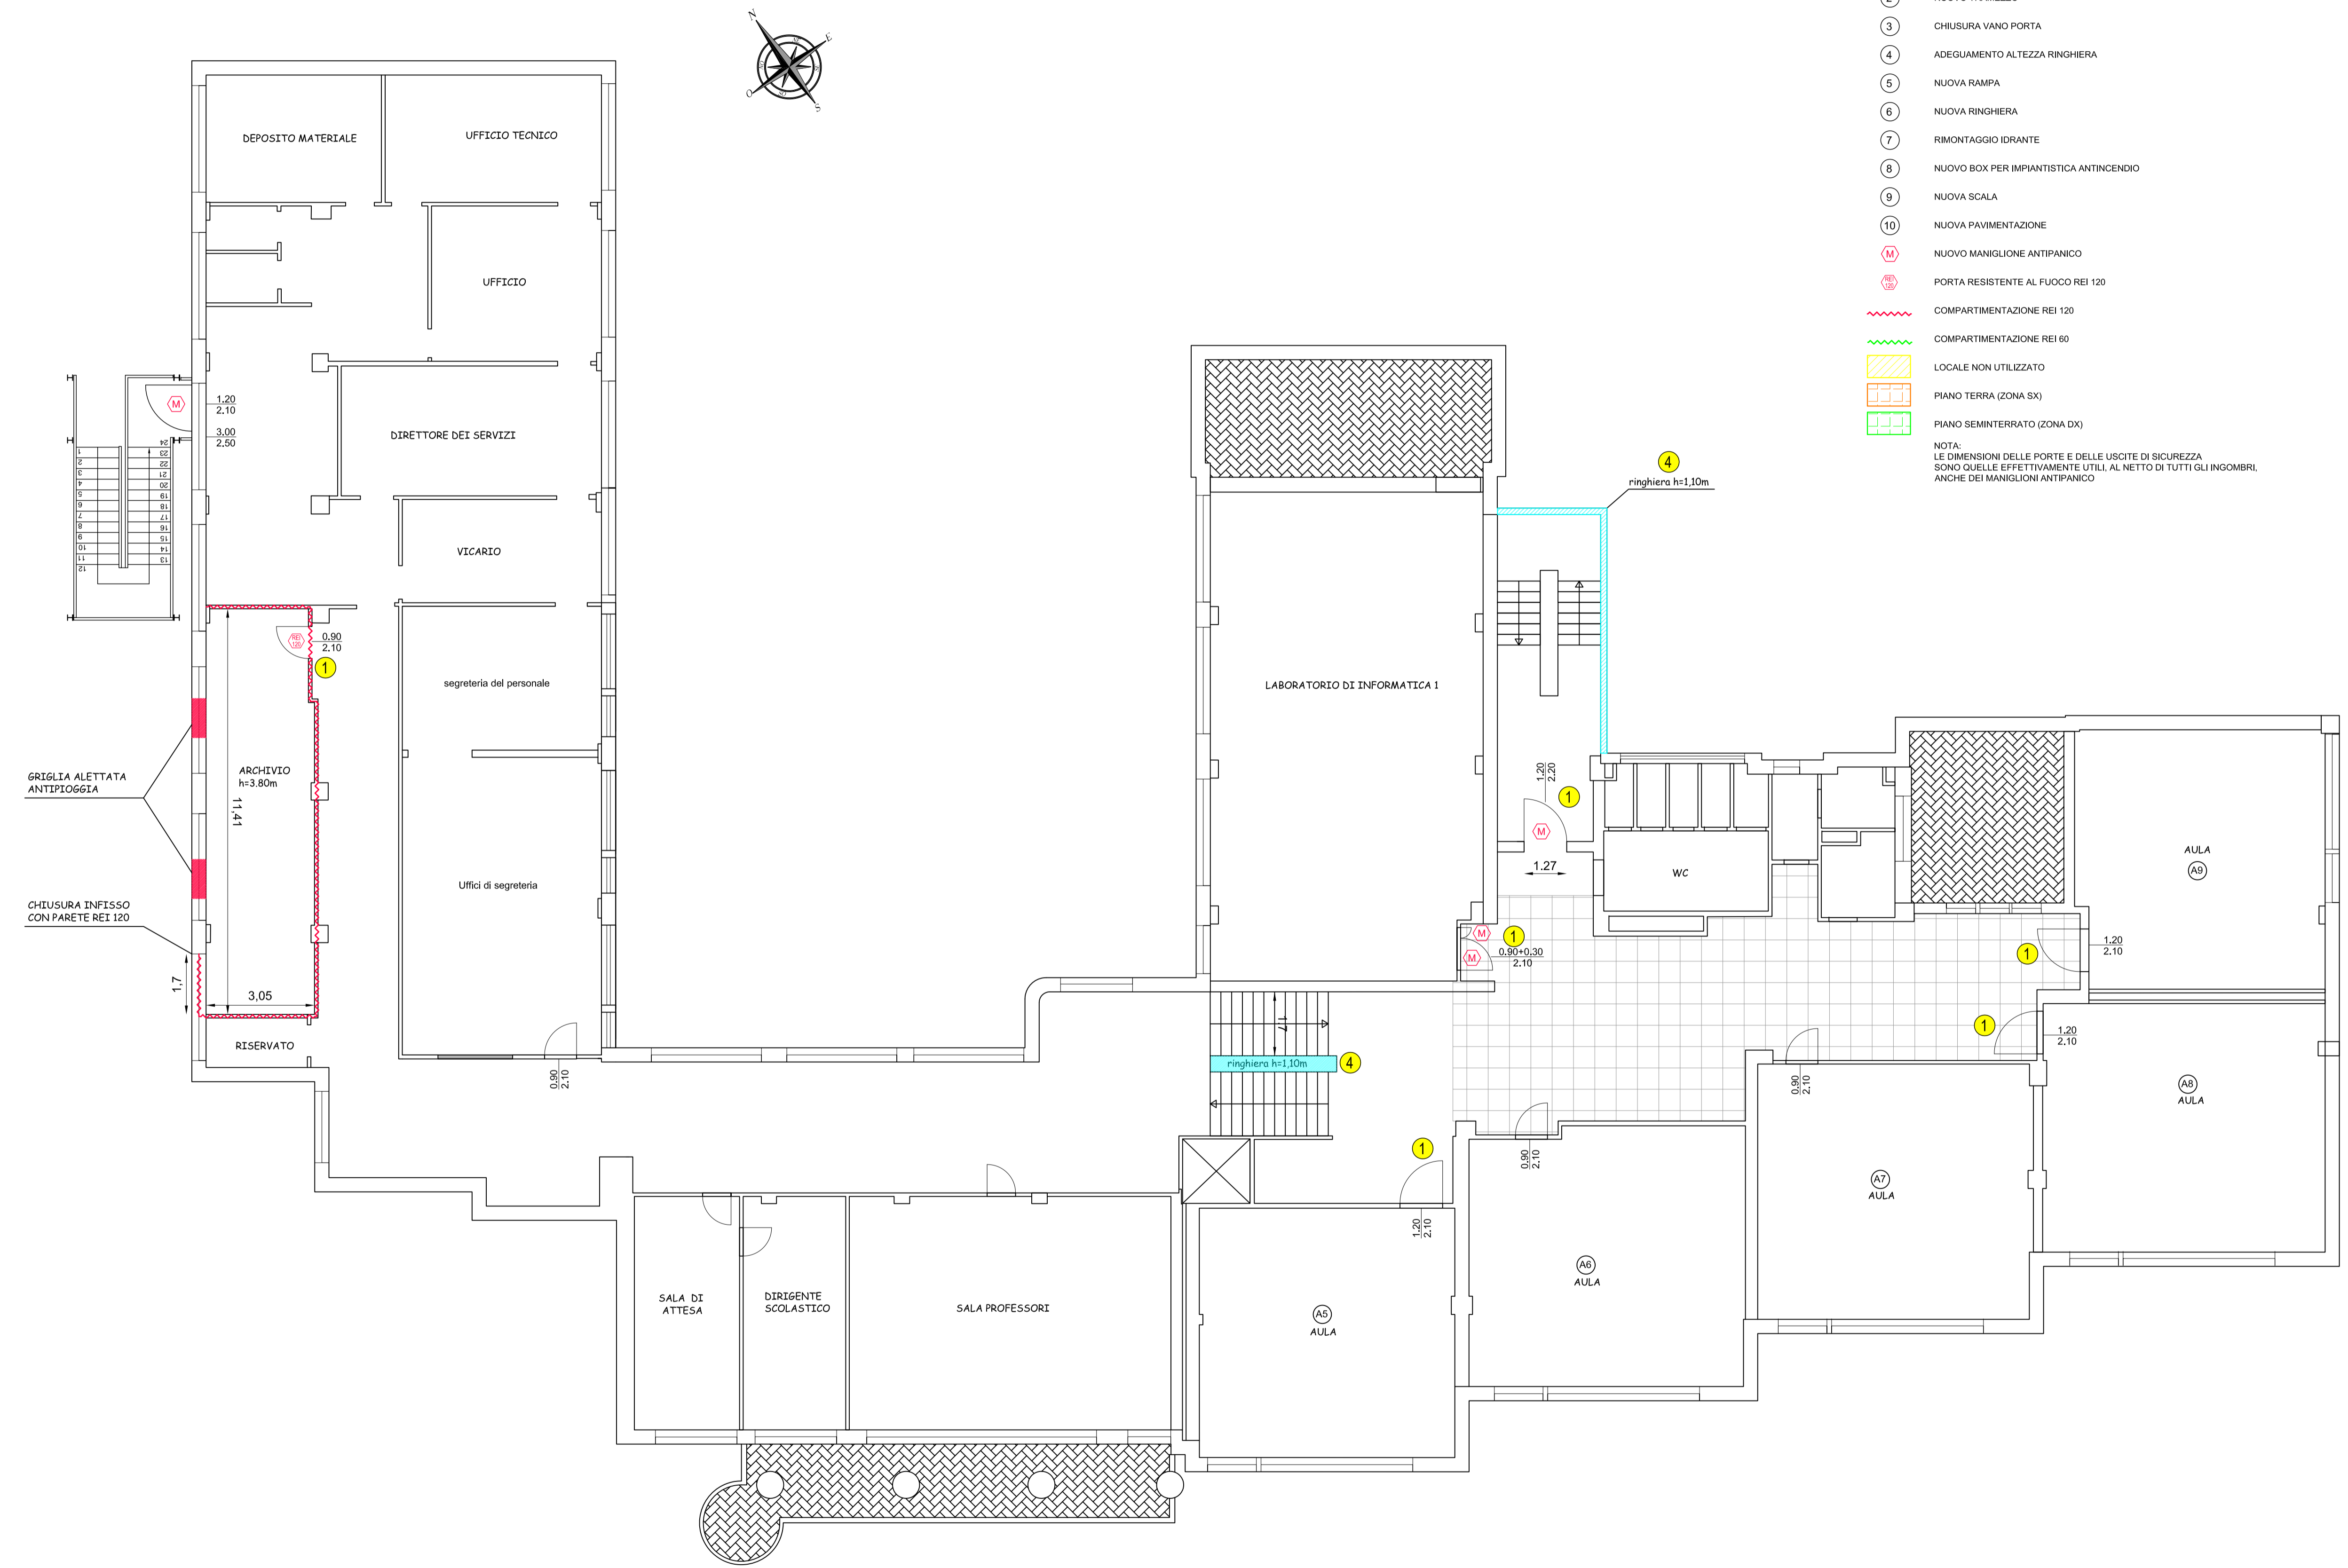

- LEGENDA STATO MODIFICATO**
- 1 NUOVA PORTANFISSO
 - 2 NUOVO TRAMEZZO
 - 3 CHIUSURA VANO PORTA
 - 4 ADEGUAMENTO ALTEZZA RINGHIERA
 - 5 NUOVA RAMPA
 - 6 NUOVA RINGHIERA
 - 7 RIMONTAGGIO IDRANTE
 - 8 NUOVO BOX PER SIFONANTISTICA ANTINCENDIO
 - 9 NUOVA SCALA
 - 10 NUOVA PAVIMENTAZIONE
 - M NUOVO MANIGLIONE ANTIPANICO
 - ⊕ PORTA RESISTENTE AL FUOCO REI 120
 - ⊕ COMPARTIMENTAZIONE REI 120
 - ⊕ COMPARTIMENTAZIONE REI 60
 - ▨ LOCALE NON UTILIZZATO
 - ▨ PIANO TERRA (ZONA SX)
 - ▨ PIANO SEMINTERRATO (ZONA DX)
- NOTA:**
LE DIMENSIONI DELLE PORTE E DELLE USCITE DI SICUREZZA SONO QUELLE EFFETTIVAMENTE UTILI AL NETTO DI TUTTI GLI INGOMBRANTI ANCHE DEI MANIGLIONI ANTIPANICO.



PROVINCIA DI CAMPOBASSO
4° DIPARTIMENTO - 1° SERVIZIO

PROGETTO PER IL COMPLETAMENTO DELL'ADEGUAMENTO ALLE NORMATIVE DI SICUREZZA ANTINCENDI DELL'ISTITUTO PROFESSIONALE PER L'INDUSTRIA E L'ARTIGIANATO SITO IN VIA SAN GIOVANNI A CAMPOBASSO

PROGETTO ESECUTIVO

Approvato:	
Allegati: OPERE EDILI PIANO PRIMO - Pianta stato attuale - Pianta stato modificato	IDENTIFICATIVO DI TAVOLA OE-05
DATA: Settembre 2013 REVISIONE:	SCALA: 1:100

PROGETTAZIONE: Ing. Gianpiero DI STEFANO	
RESPONSABILE DEL PROCEDIMENTO	Il Dirigente del 4° Dipartimento 1° Servizio Arch. Giovanna Iannelli