



PIANO SECONDO (STATO ATTUALE) - SCALA 1:100

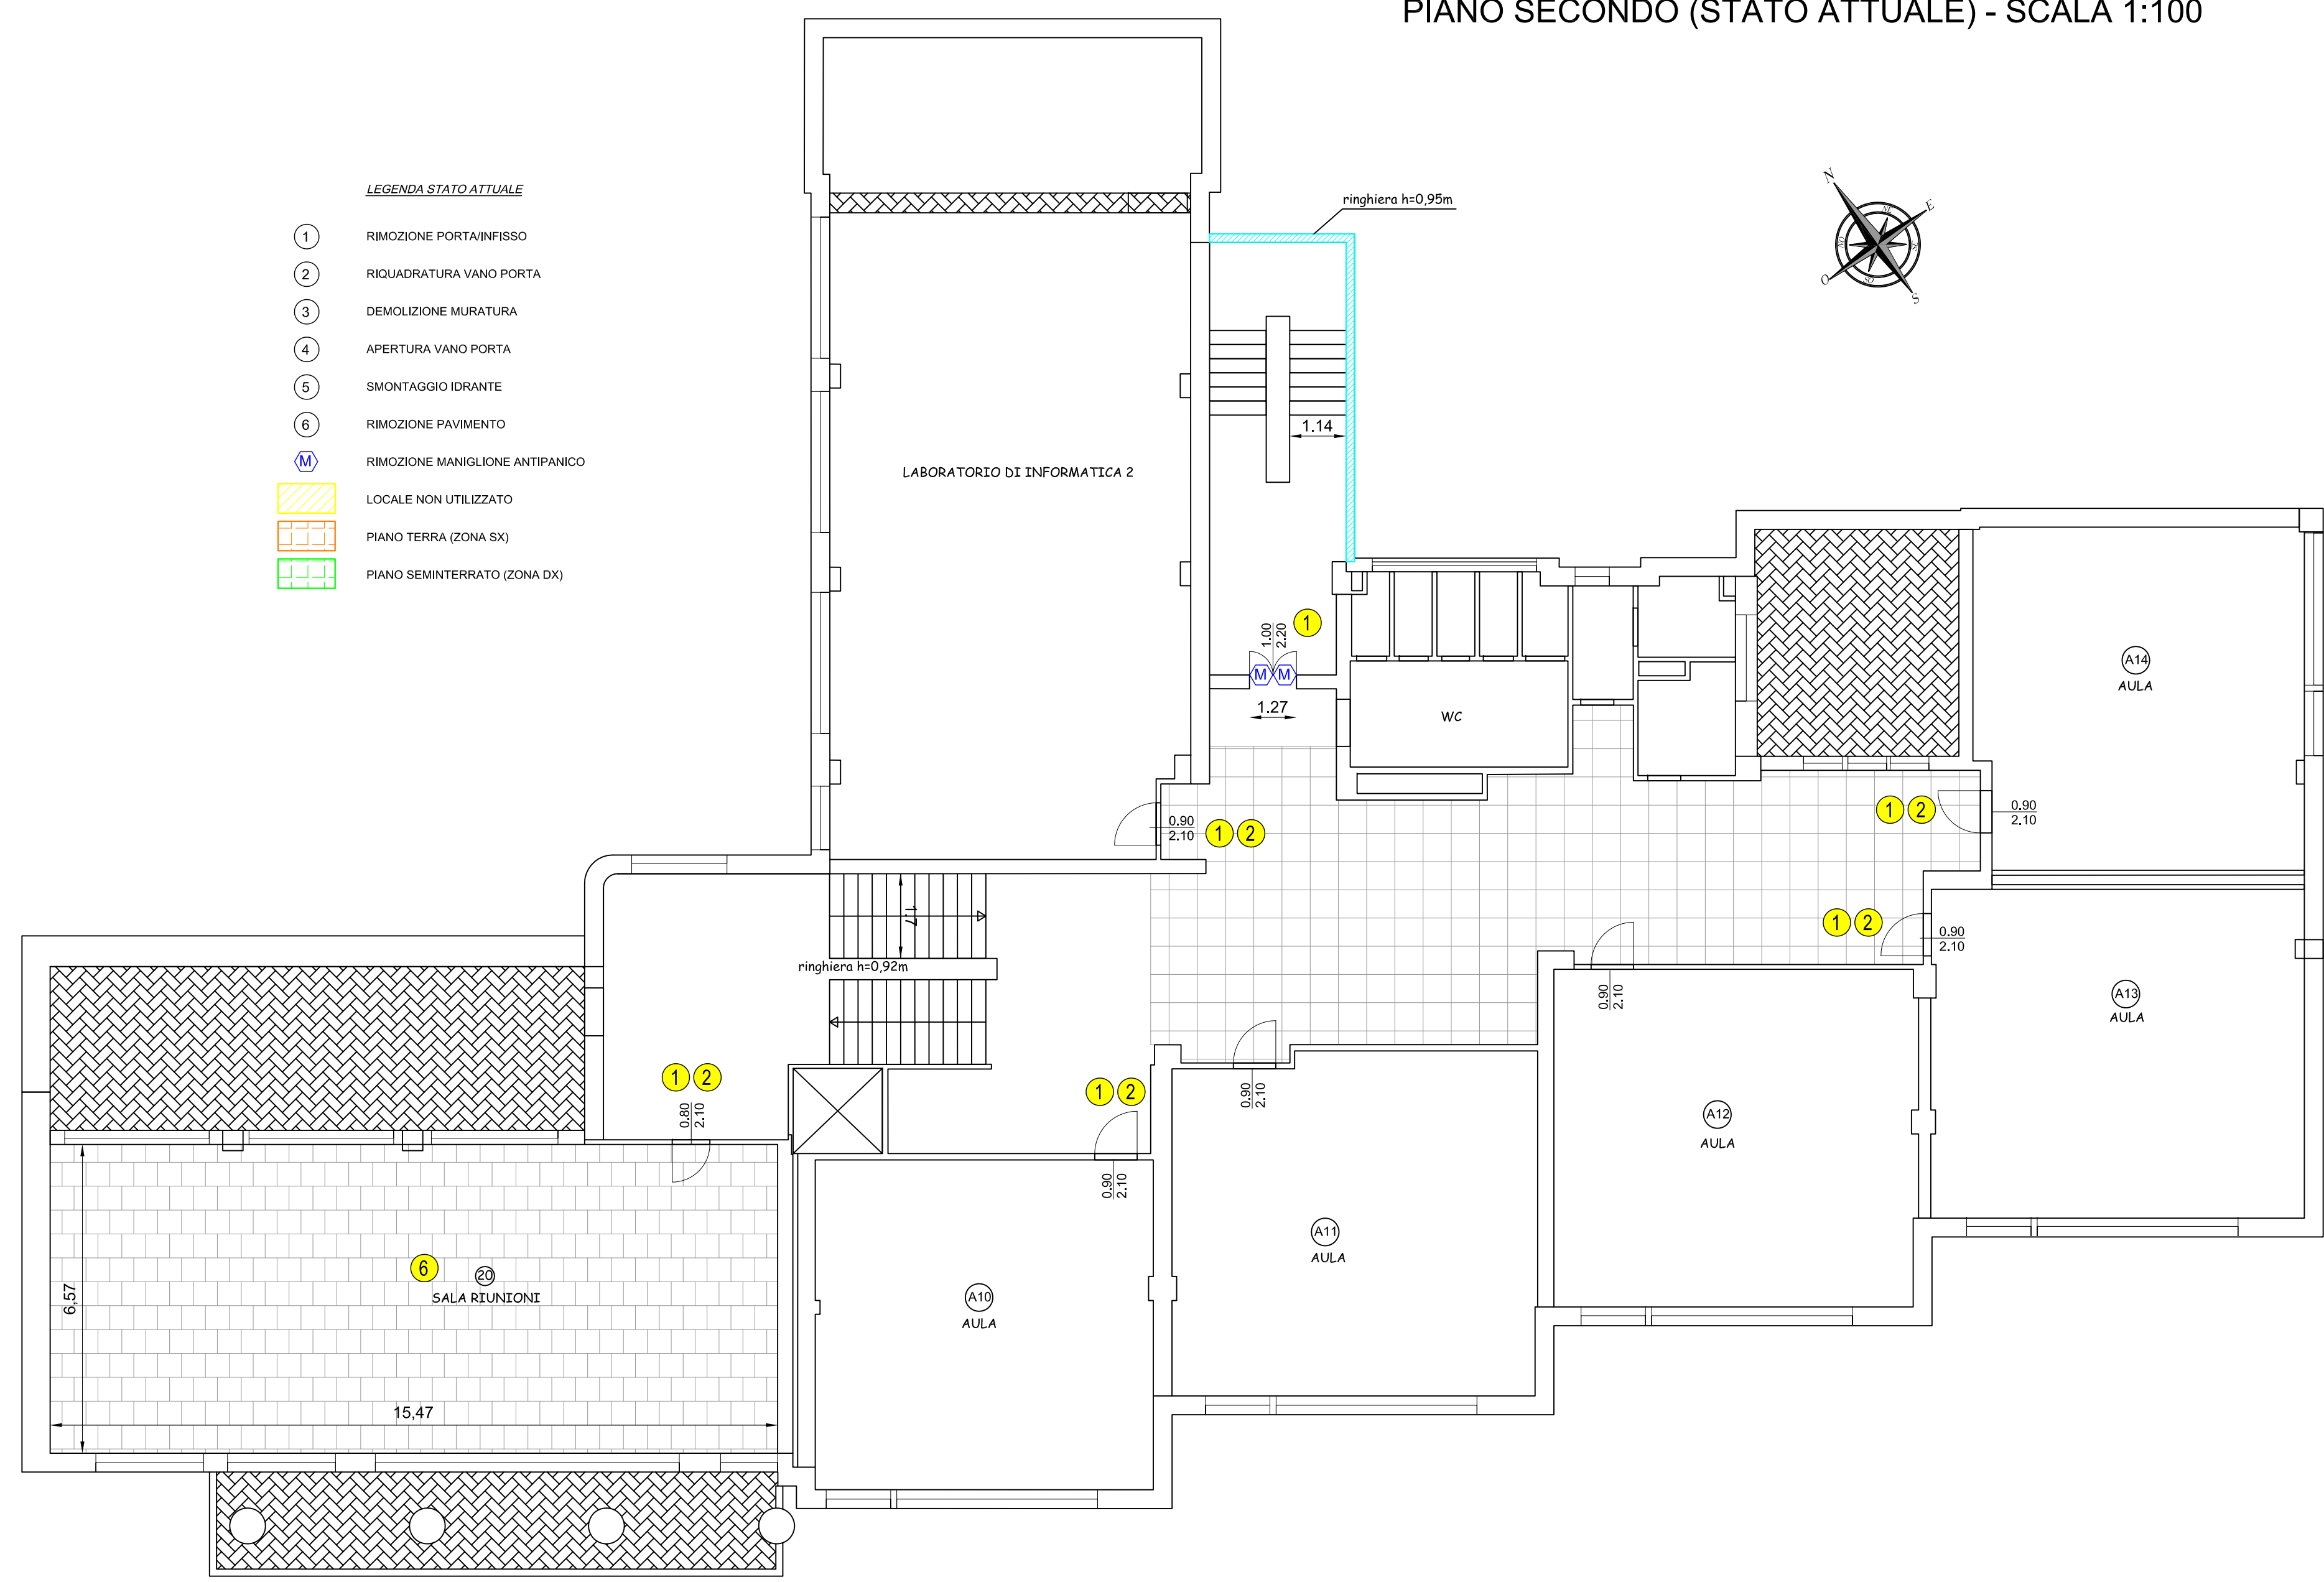

- LEGENDA STATO ATTUALE**
- ① RIMOZIONE PORTAINFISSO
 - ② RIQUADRATURA VANO PORTA
 - ③ DEMOLIZIONE MURATURA
 - ④ APERTURA VANO PORTA
 - ⑤ SMONTAGGIO IDRANTE
 - ⑥ RIMOZIONE PAVIMENTO
 - M RIMOZIONE MANIGLIONE ANTIPANICO
 - LOCALE NON UTILIZZATO
 - PIANO TERRA (ZONA SX)
 - PIANO SEMINTERRATO (ZONA DX)

PIANO SECONDO (STATO MODIFICATO) - SCALA 1:100

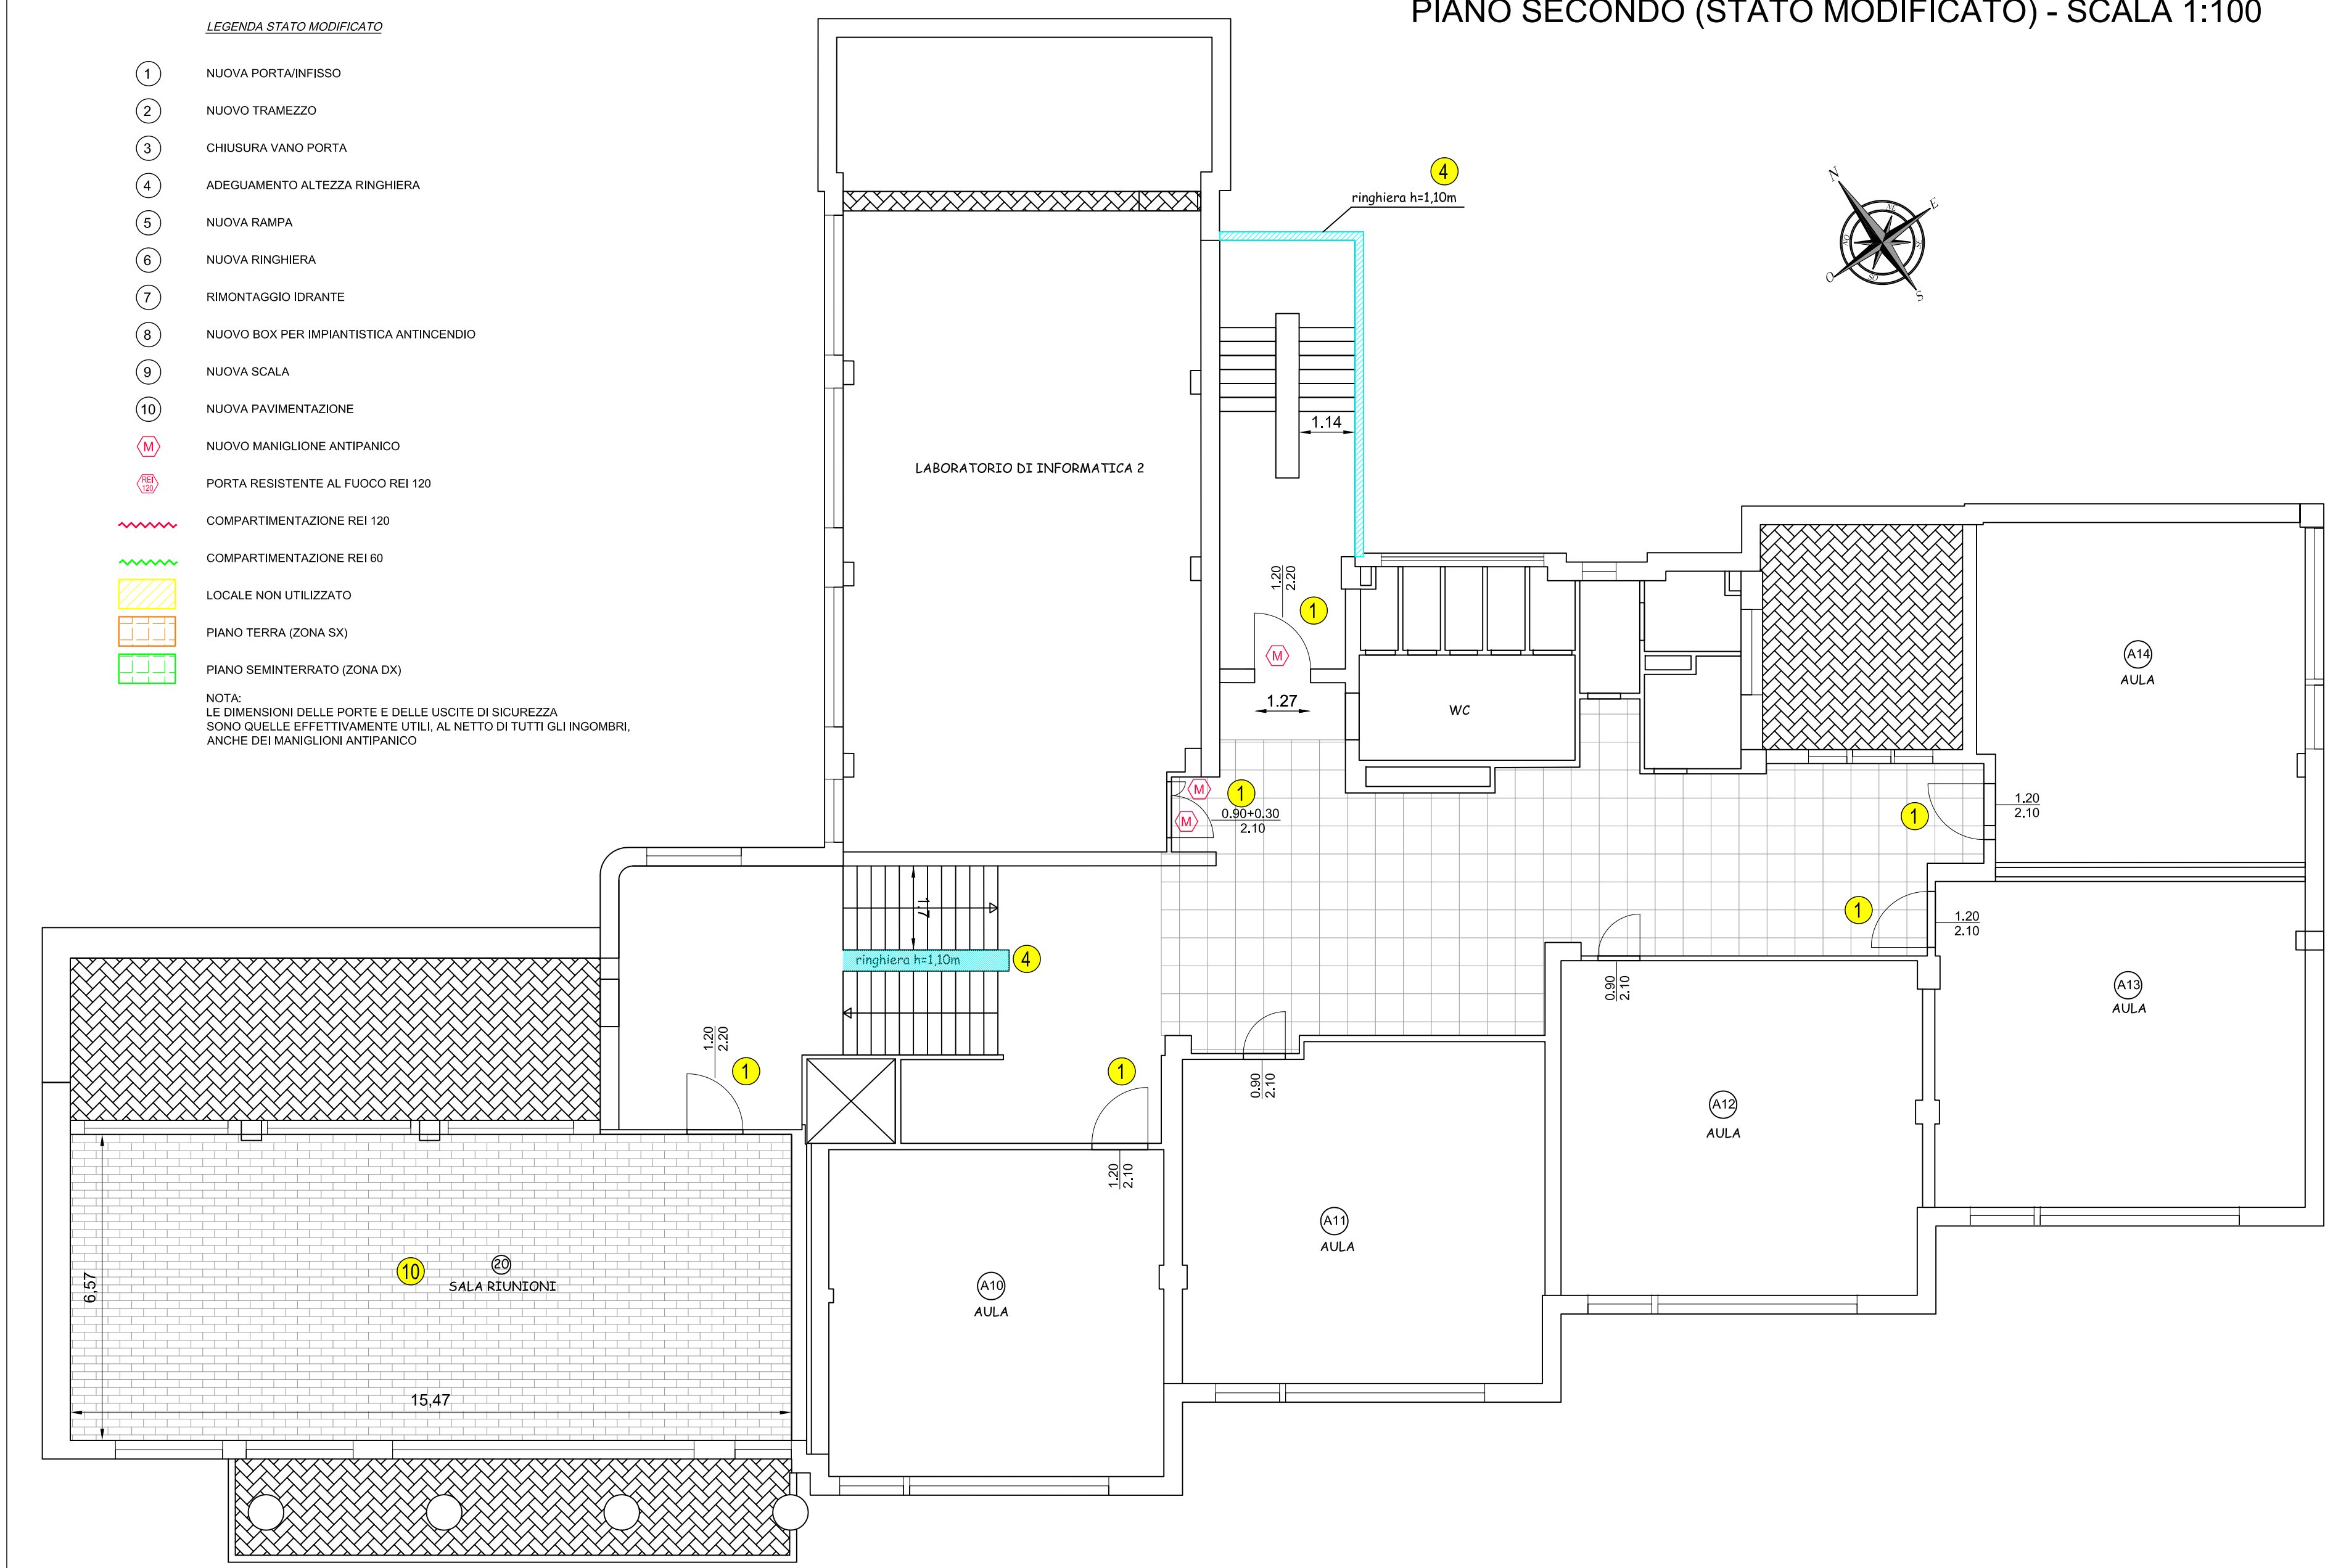

- LEGENDA STATO MODIFICATO**
- ① NUOVA PORTAINFISSO
 - ② NUOVO TRAMEZZO
 - ③ CHIUSURA VANO PORTA
 - ④ ADEGUAMENTO ALTEZZA RINGHIERA
 - ⑤ NUOVA RAMPA
 - ⑥ NUOVA RINGHIERA
 - ⑦ RIMONTAGGIO IDRANTE
 - ⑧ NUOVO BOX PER IMPIANTISTICA ANTINCENDIO
 - ⑨ NUOVA SCALA
 - ⑩ NUOVA PAVIMENTAZIONE
 - M NUOVO MANIGLIONE ANTIPANICO
 - PORTA RESISTENTE AL FUOCO REI 120
 - COMPARTIMENTAZIONE REI 120
 - COMPARTIMENTAZIONE REI 60
 - LOCALE NON UTILIZZATO
 - PIANO TERRA (ZONA SX)
 - PIANO SEMINTERRATO (ZONA DX)

NOTA:
LE DIMENSIONI DELLE PORTE E DELLE USCITE DI SICUREZZA
SONO QUELLE EFFETTIVAMENTE UTILI, AL NETTO DI TUTTI GLI INGOMBRI,
ANCHE DEI MANIGLIONI ANTIPANICO


PROVINCIA DI CAMPOBASSO
 4° DIPARTIMENTO - 1° SERVIZIO

**PROGETTO PER IL COMPLETAMENTO DELL'ADEGUAMENTO
 ALLE NORMATIVE DI SICUREZZA ANTINCENDI
 DELL'ISTITUTO PROFESSIONALE PER L'INDUSTRIA E L'ARTIGIANATO
 SITO IN VIA SAN GIOVANNI A CAMPOBASSO**
PROGETTO ESECUTIVO



Allegati: OPERE EDILI PIANO SECONDO - Pianta stato attuale - Pianta stato modificato	IDENTIFICATIVO DI TAVOLA OE-06
DATA: Settembre 2013 REVISIONE:	SCALA: 1:100

PROGETTAZIONE:
 Ing. Gianpiero DI STEFANO

RESPONSABILE DEL PROCEDIMENTO
 Il Dirigente del 4° Dipartimento 1° Servizio
 Arch. Giovanna Iannelli