



# S.P. n° 148 - DISSESTO IN PROSSIMITA' DEL VIADOTTO CROCELLE REALIZZAZIONE MURO SU PARATIA IN C.A.

SEZIONE

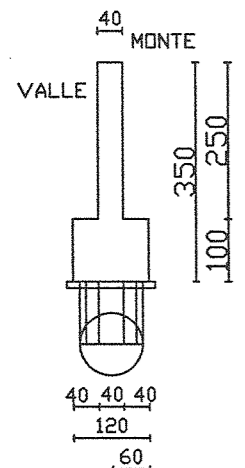


N=26 I[m]=1,60 D[cm]=100 L[m]=15,00

PROSPETTO

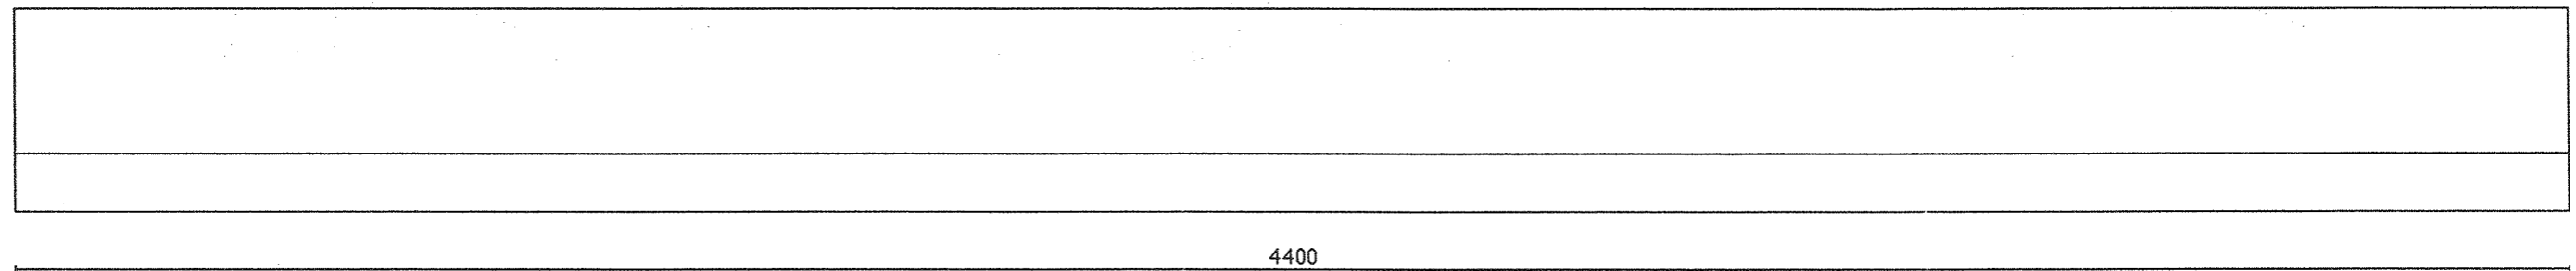


PIANTA

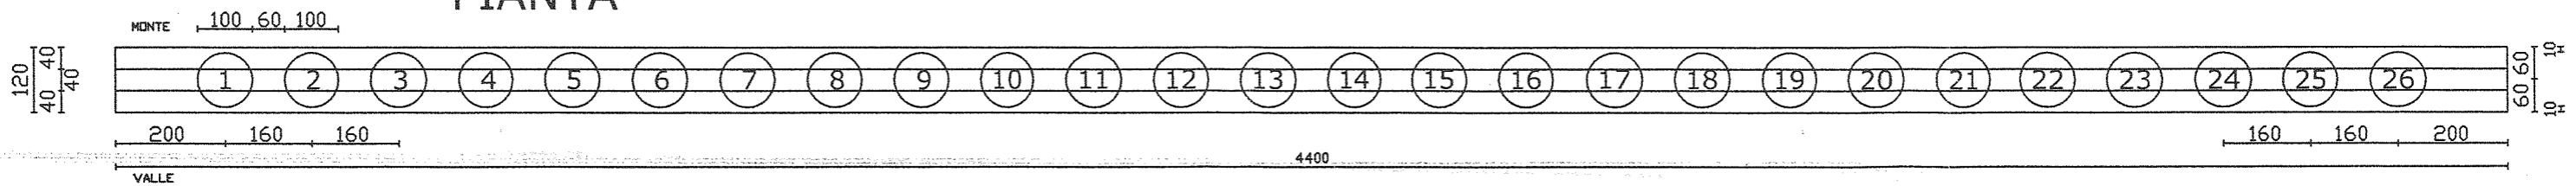


# S.P. n° 148 - DISSESTO IN PROSSIMITA' DEL VIADOTTO CROCELLE REALIZZAZIONE MURO SU PARATIA IN C.A. - ARMATURE




MURO E CORDOLO IN C.A.

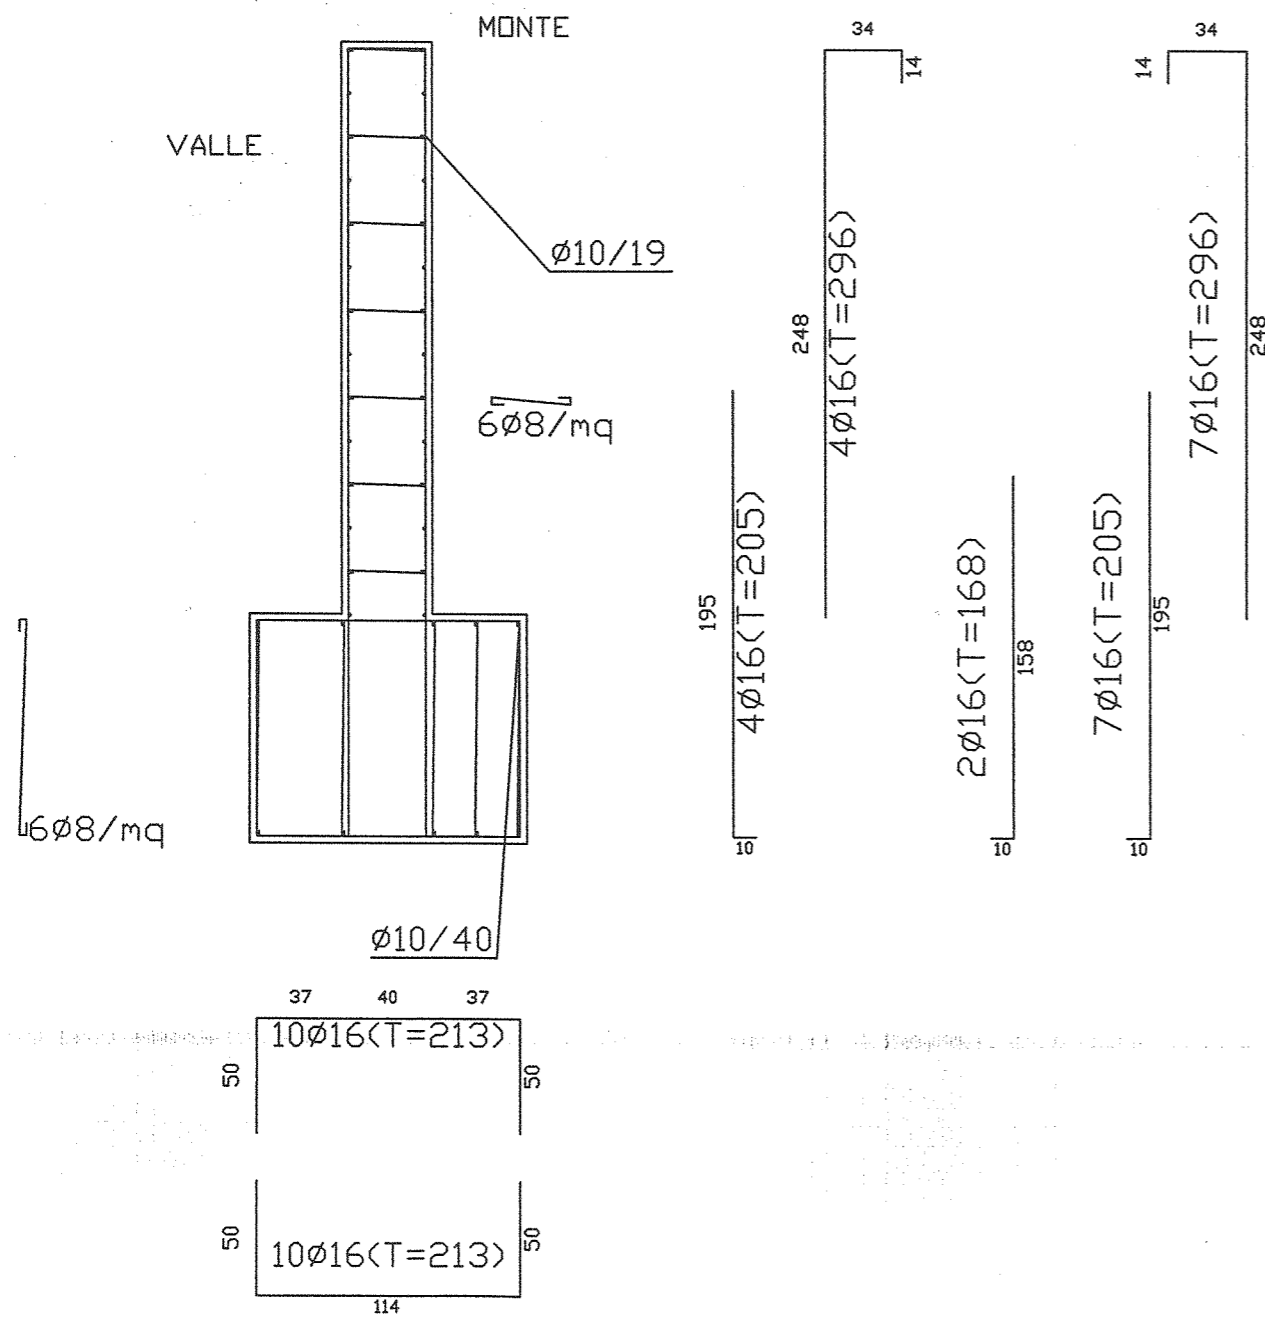


PALO IN C.A.

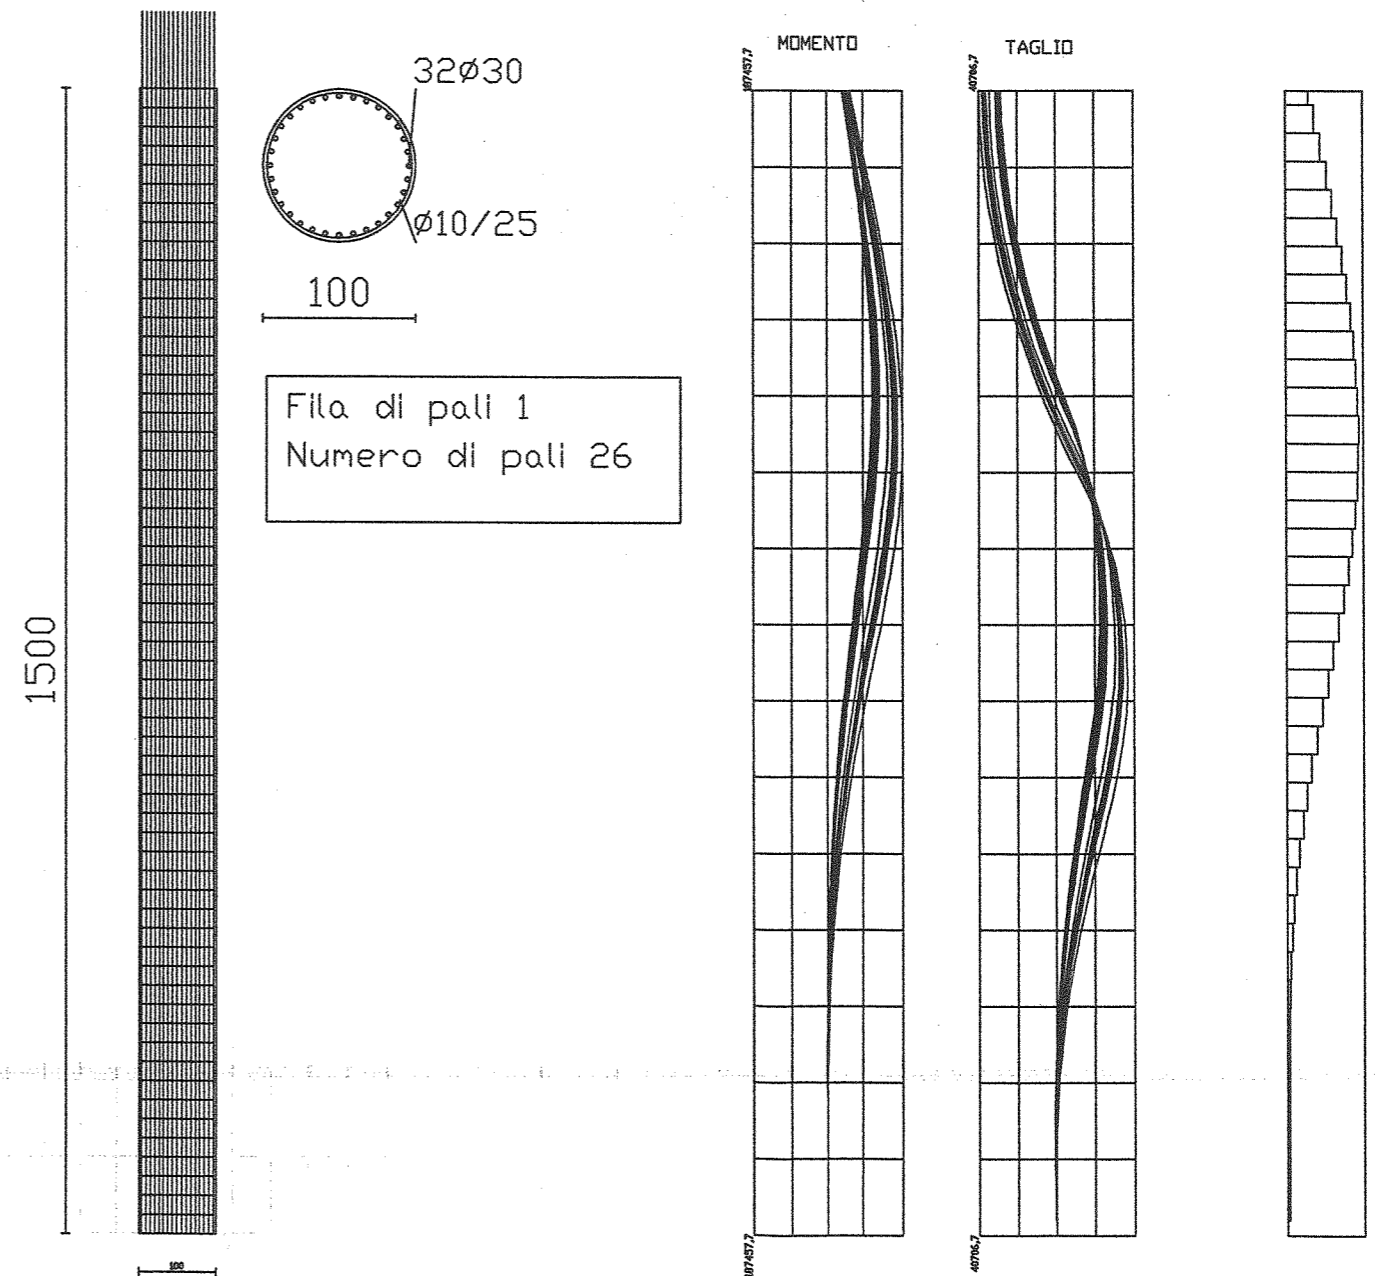


# S.P. n° 148 - DISSESTO IN PROSSIMITA' DEL VIADOTTO CROCELLE REALIZZAZIONE MURO SU PARATIA IN C.A. - DIAGRAMMI

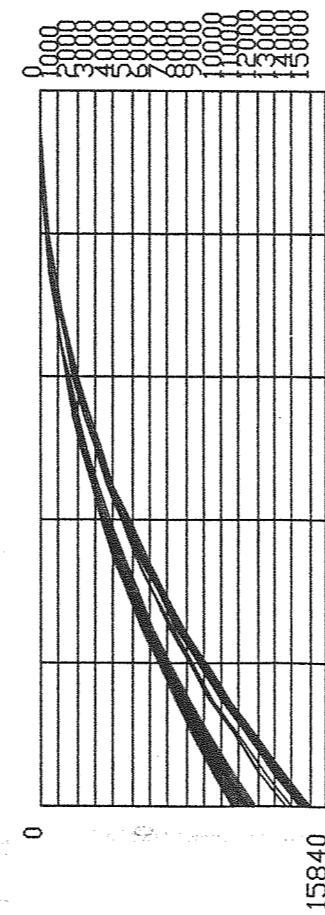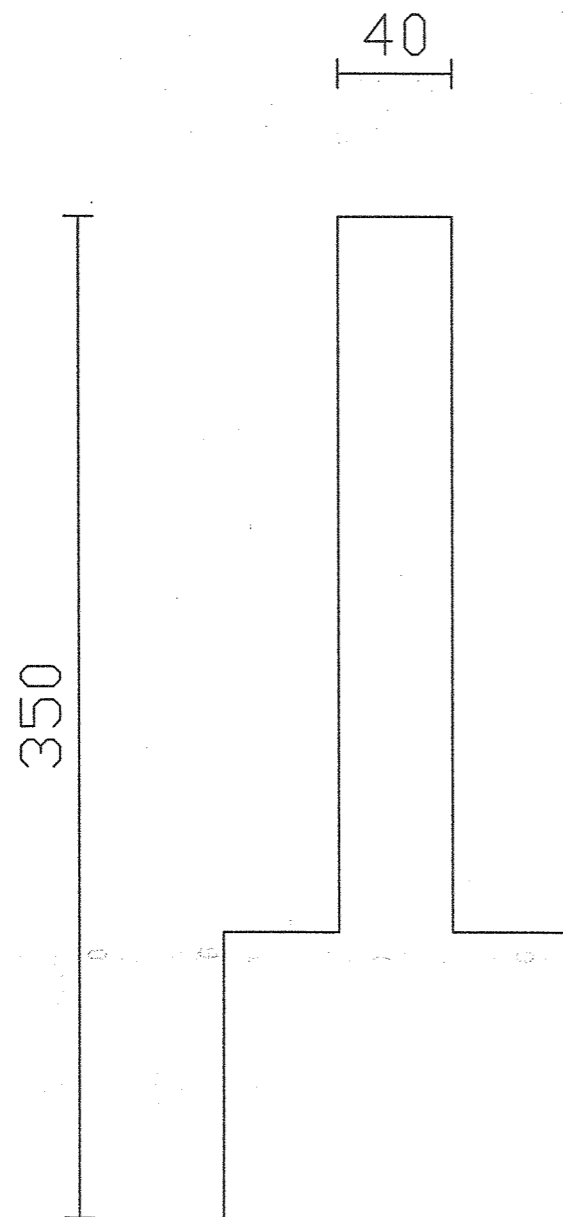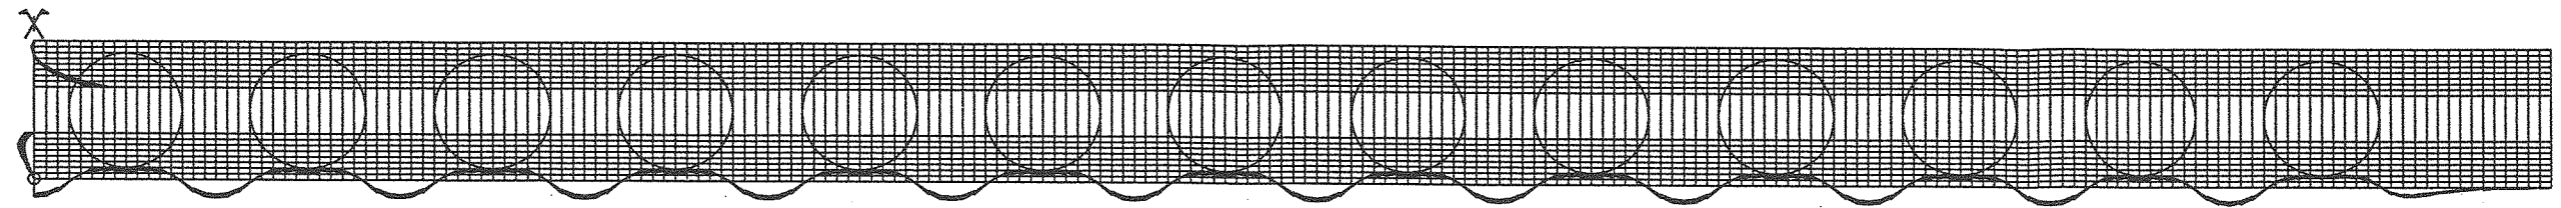

Momenti [kgm]

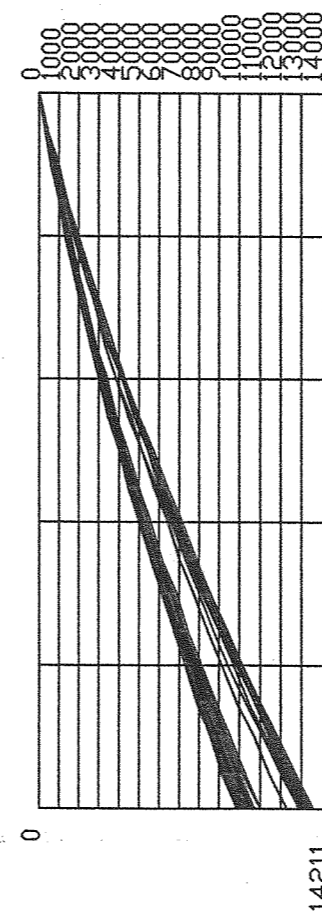


Taglio [kg]

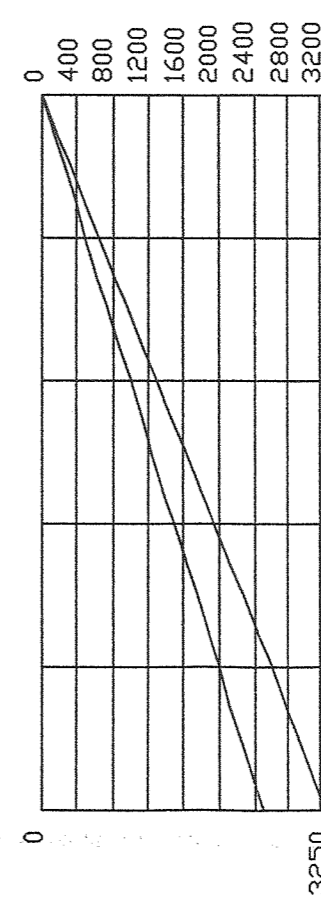


Sforzo Normale [kg]

S.P. n° 148 - DISSESTO IN PROSSIMITA' DEL VIADOTTO CROCELLE  
REALIZZAZIONE MURO SU PARATIA IN C.A. - PROFILO

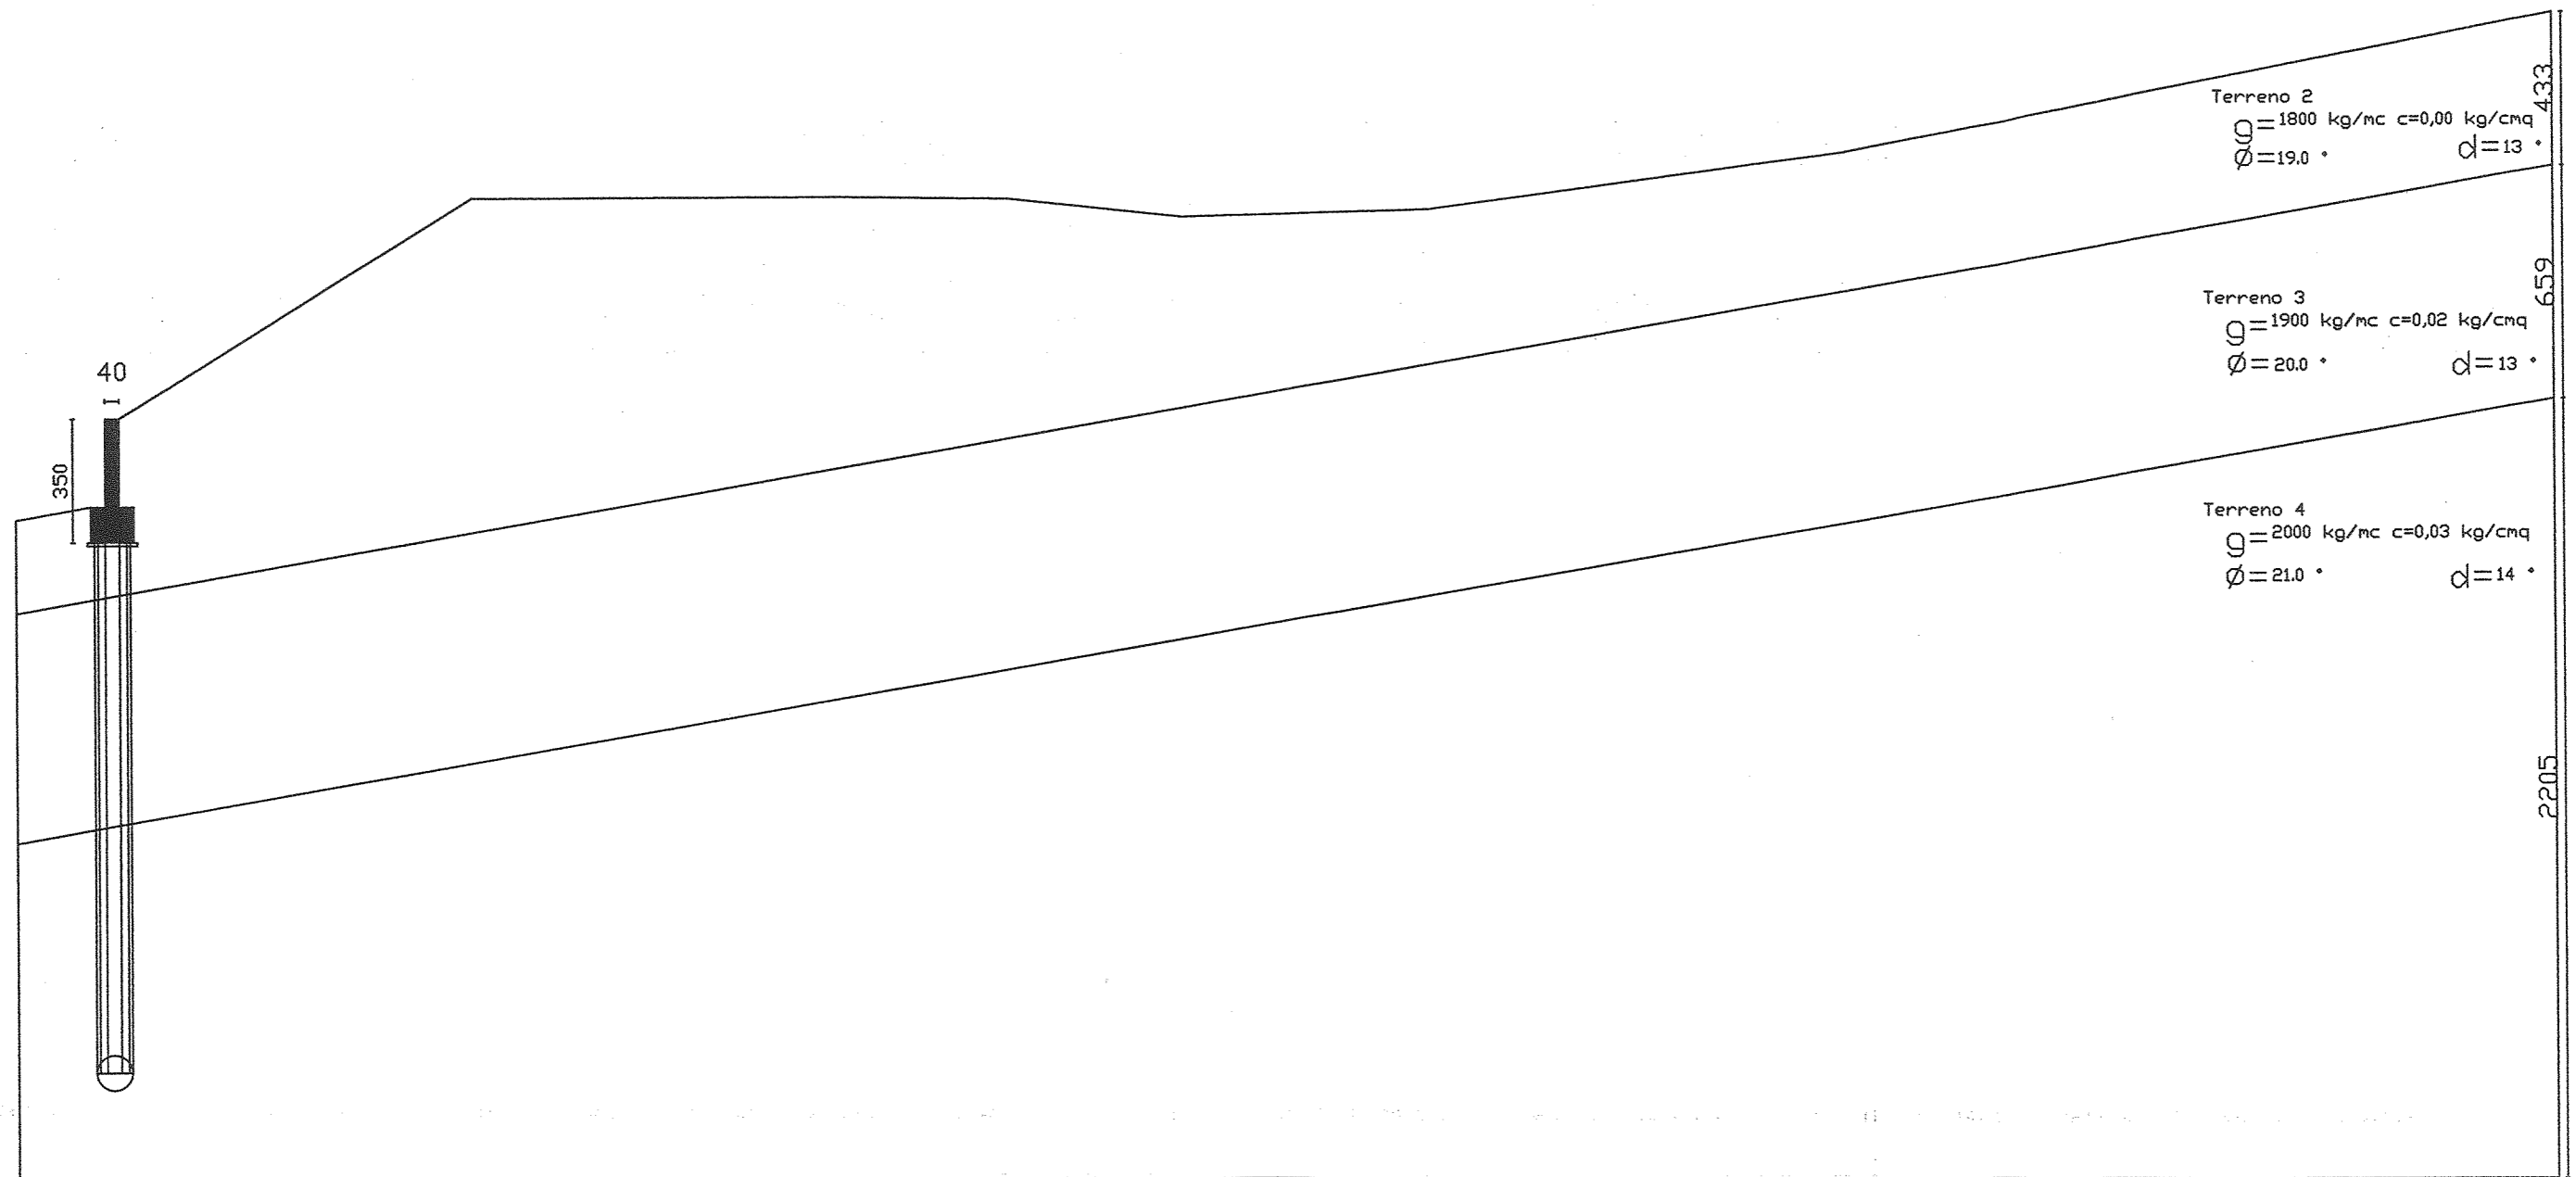


# S.P. n° 148 - DISSESTO IN PROSSIMITA' DEL VIADOTTO CROCELLE REALIZZAZIONE MURO D'ALA SU PARATIA IN C.A.

## SEZIONE

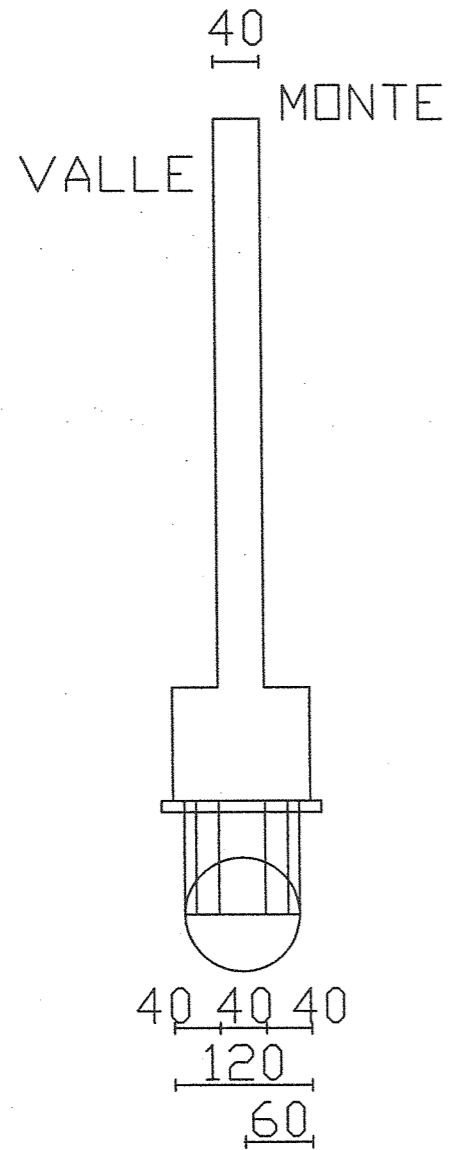


N=6 I[m]=1,50 D[cm]=100 L[m]=15,00

## PROSPETTO

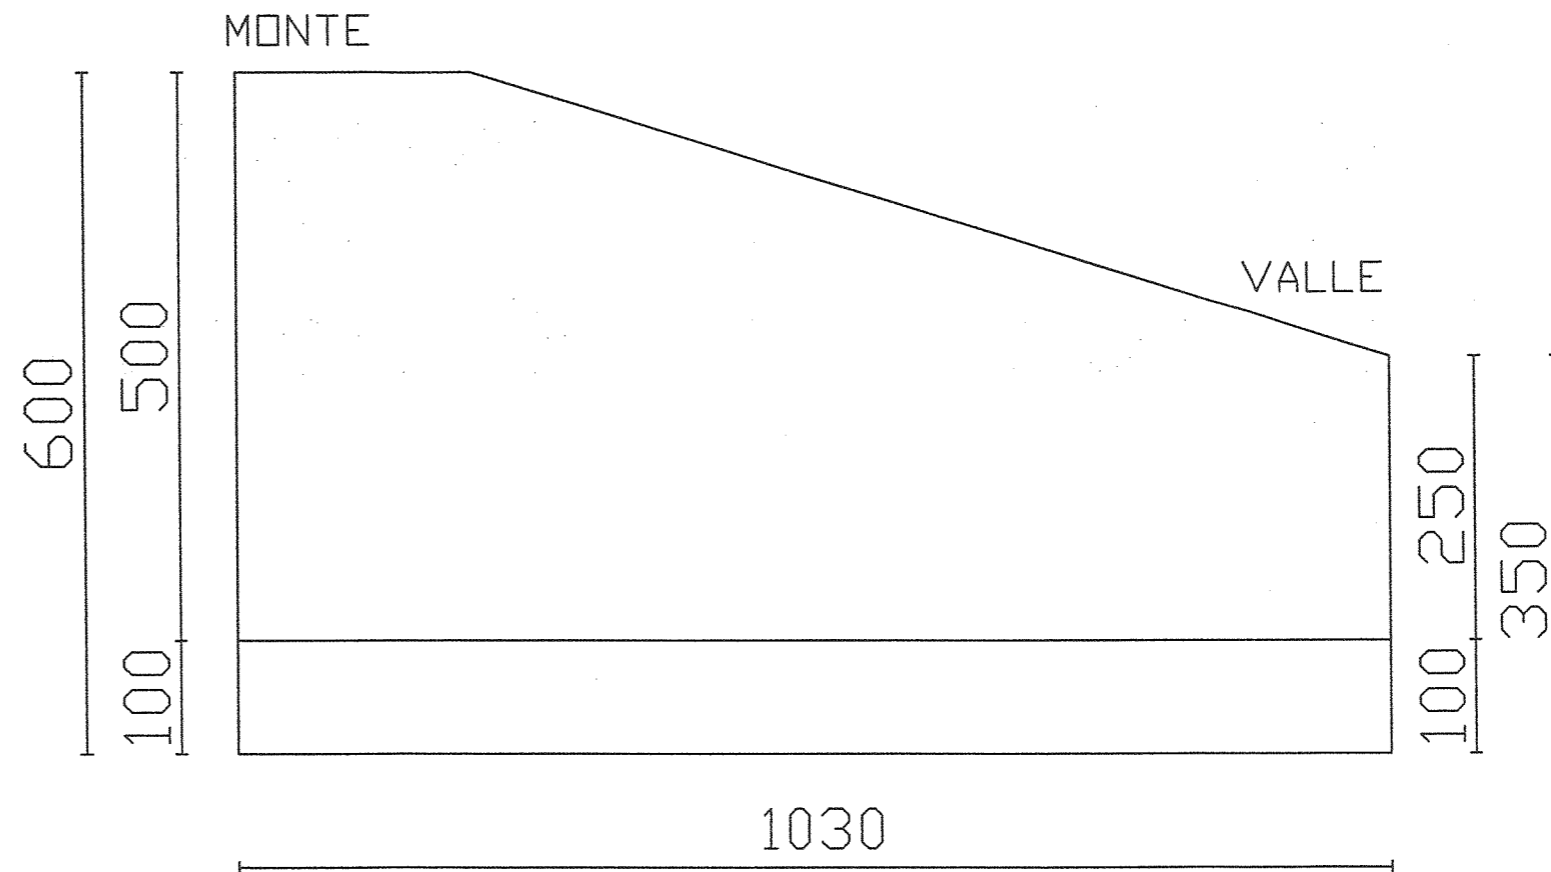


## PIANTA

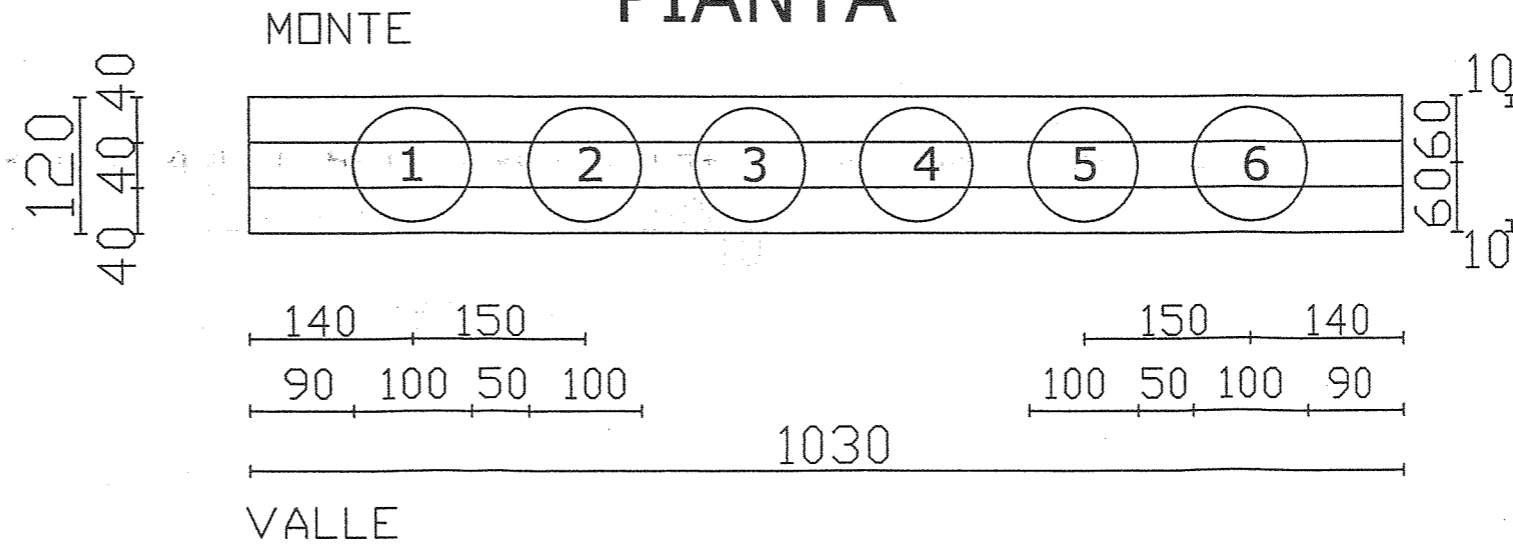


# S.P. n° 148 - DISSESTO IN PROSSIMITA' DEL VIADOTTO CROCELLE REALIZZAZIONE MURO SU PARATIA IN C.A. - ARMATURE


MURO E CORDOLO IN C.A.

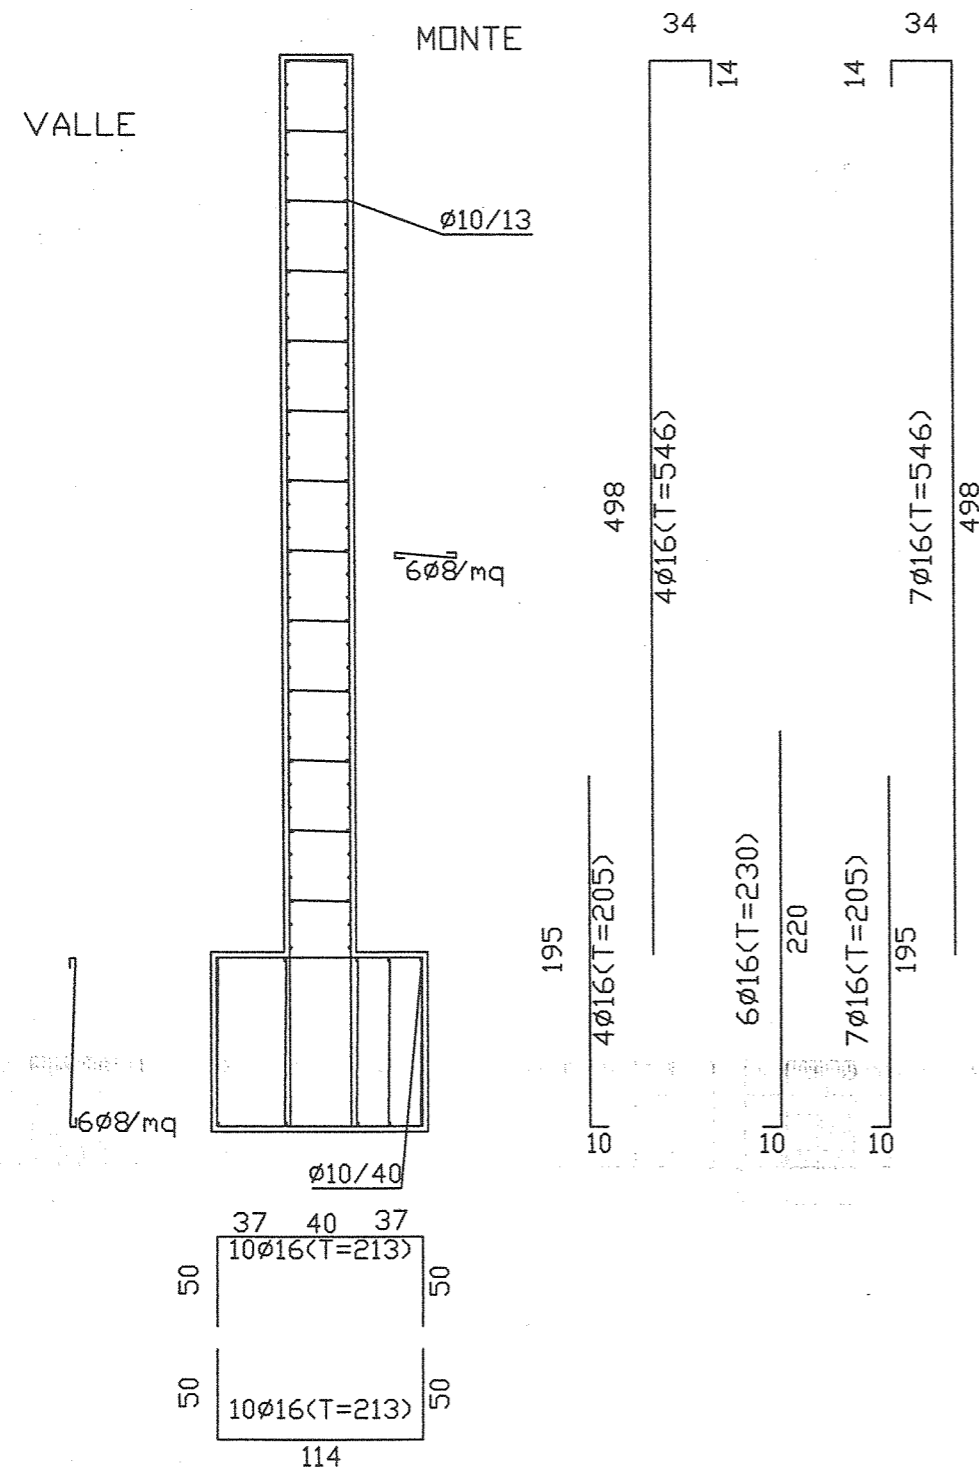

PALO IN C.A.

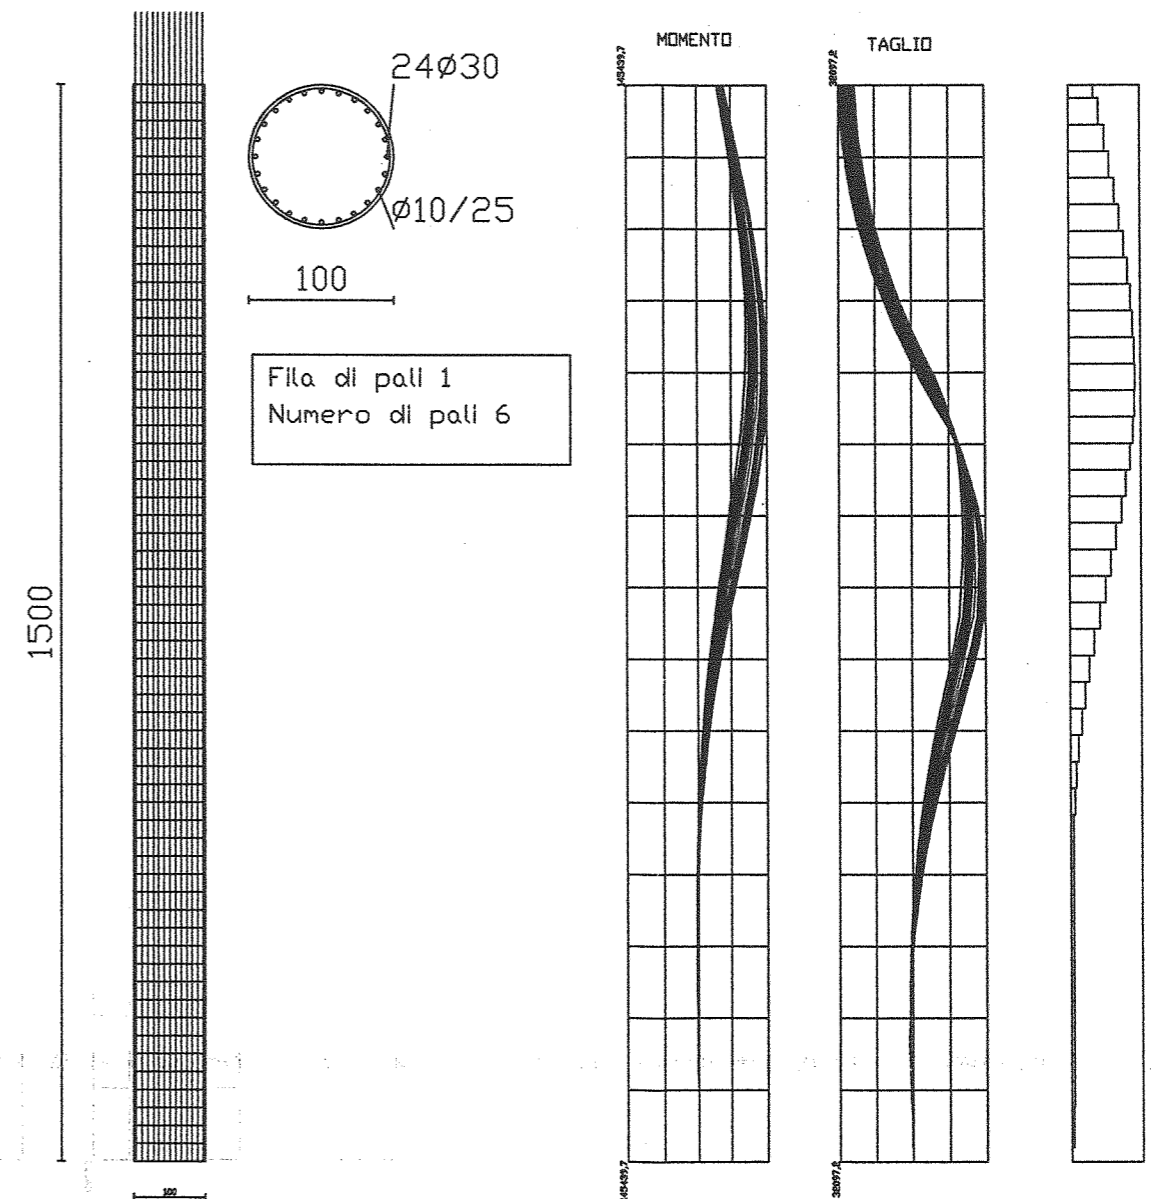

# S.P. n° 148 - DISSESTO IN PROSSIMITA' DEL VIADOTTO CROCELLE REALIZZAZIONE MURO D'ALA SU PARATIA IN C.A. - PROFILO

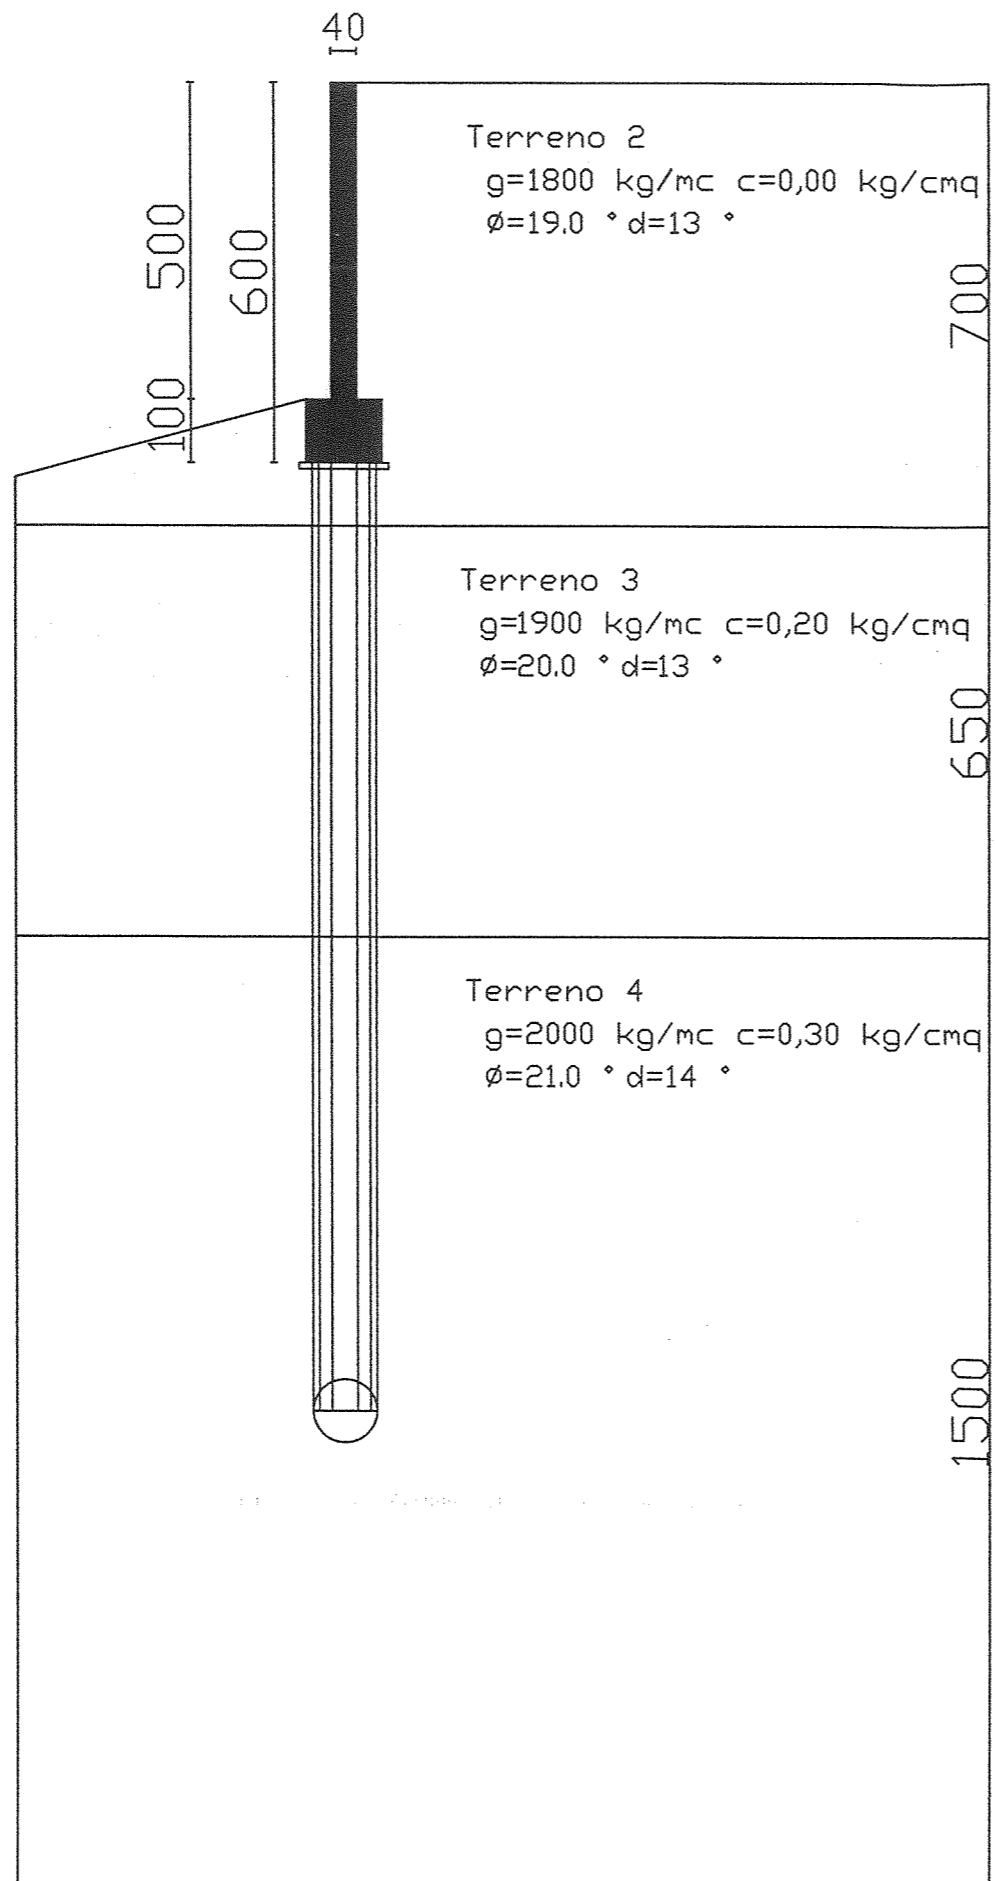

# S.P. n° 148 - DISSESTO IN PROSSIMITA' DEL VIADOTTO CROCELLE REALIZZAZIONE MURO SU PARATIA IN C.A. - DIAGRAMMI

