Provincia di Campobasso

Progetto per il completamento dell'adeguamento alle normative di sicurezza antincendio dell'Istituto Tecnico Commerciale di Casacalenda

OGGETTO: Art. 18 comma ter del d.l. 21.06.2013 n. 69 coordinato con la legge di conversione n. 98 del 09.08.2013 " Misure urgenti in materia di riqualificazione e di messa in sicurezza delle istituzioni scolastiche. " - Liceo Linguistico e Liceo Scienze Umane, sito in Casacalenda alla Via Kennedy n. 1

PROGETTO ESECUTIVO

ELABORATI:

- Elaborati grafici rete idrica antincendio

IL TECNICO
Dott. Ing. Gianpiero DI STEFANO

Coll Geom Fuso Antonio
Geom Bozza Giuseppe

Tav. n. 7a | Scala: 1:150 | Data: novembre 2013

Pianta Piano Seminterrato

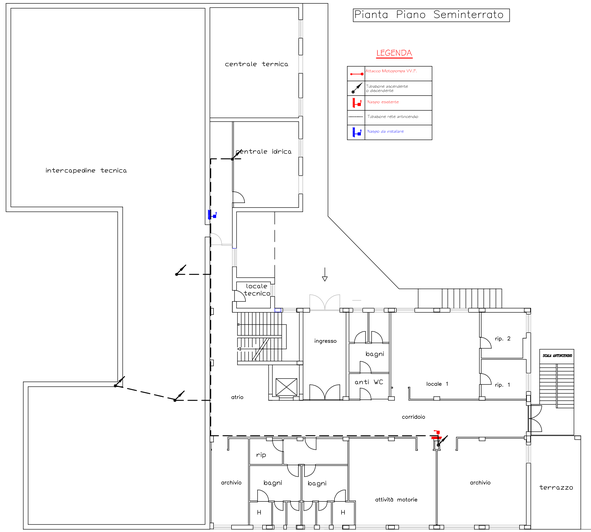

Pianta Piano terra

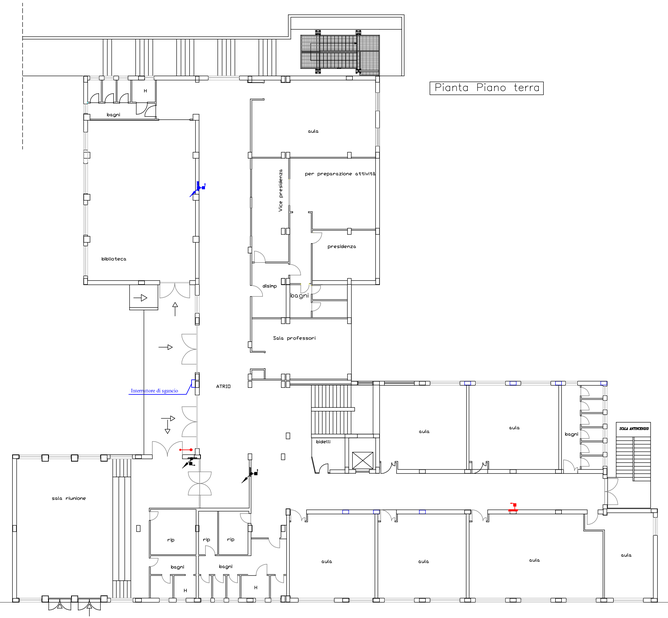

Pianta Piano Primo