



Provincia di Campobasso

1° Settore - 2° Servizio

OCDCPC N° 280/2015 PER FRONTEGGIARE L'EMERGENZA DERIVANTE DAGLI EVENTI
METEOROLOGICI DEL 5 E 6 MARZO 2015

LAVORI URGENTI PER IL RIPRISTINO DELLA VIABILITÀ SULLA S.P. N° 73 "BIFERNINA"
DAL CENTRO ABITATO DI LUPARA ALLA SS. 647 -CUP: B47HI6000020001

PROGETTO ESECUTIVO
IMPORTO PROGETTO € . 138.400,00

ALLEGATI

- RELAZIONE TECNICA E QUADRO ECONOMICO
- COROGRAFIA E PLANIMETRIE
- PARTICOLARE COSTRUTTIVI
- ELENCO PREZZI
- COMPUTO METRICO
- SOMMARIO NUMERICO
- STIMA INCIDENZA MANODOPERA
- CRONOPROGRAMMA
- PIANO DI SICUREZZA E DI COORDINAMENTO
- PIANO DI MANUTENZIONE
- CAPITOLATO SPECIALE D'APPALTO
- SCHEMA CONTRATTO


IL RESPONSABILE DEL PROCEDIMENTO
(ARCH. DONATO FRUSCELLA)

IL PROGETTISTA E D.L.
(GEOM. GIANDONATO BOZZA)
(GEOM. ANGELO MANCINONE)


DATA: GENNAIO 2016


AGG.TO:

**IL COORDINATORE PER LA SICUREZZA
IN FASE DI PROGETTAZIONE**
(GEOM. GIANDONATO BOZZA)

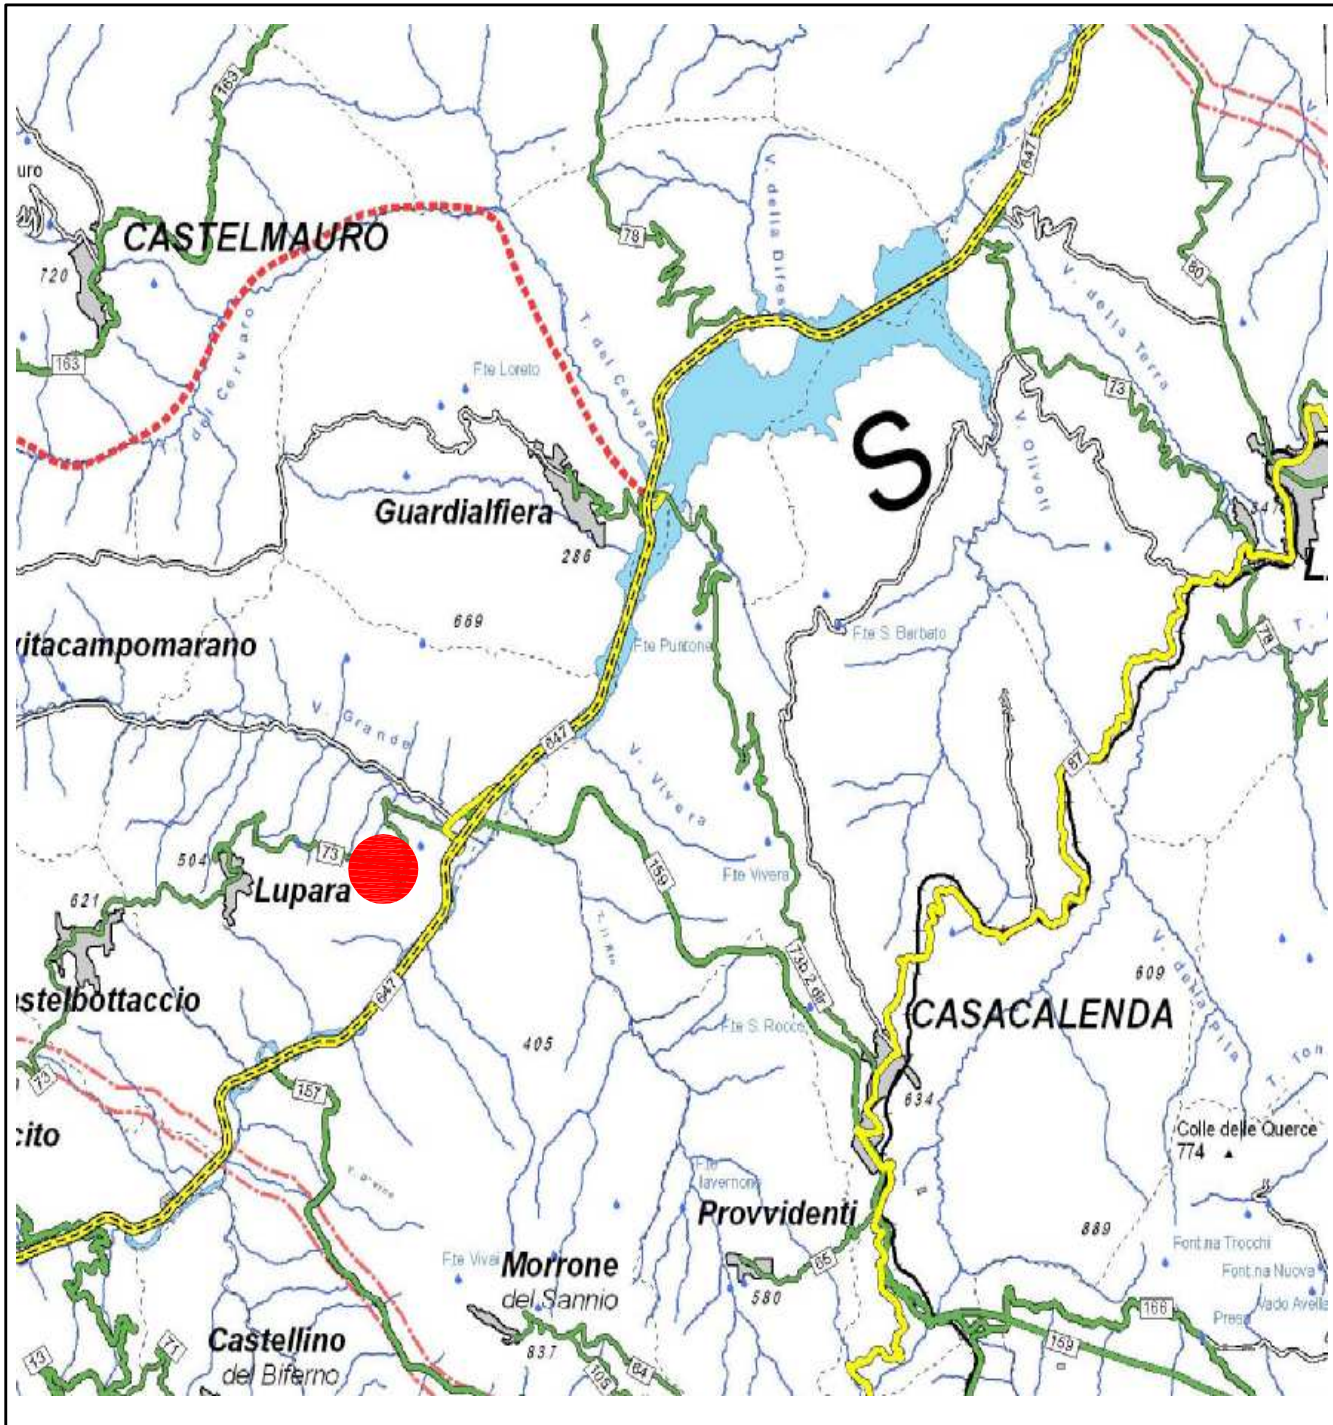


STRADA PROVINCIALE n° 73 Bifernina Lupara – SS.647	
COROGRAFIA	
 area d'intervento	

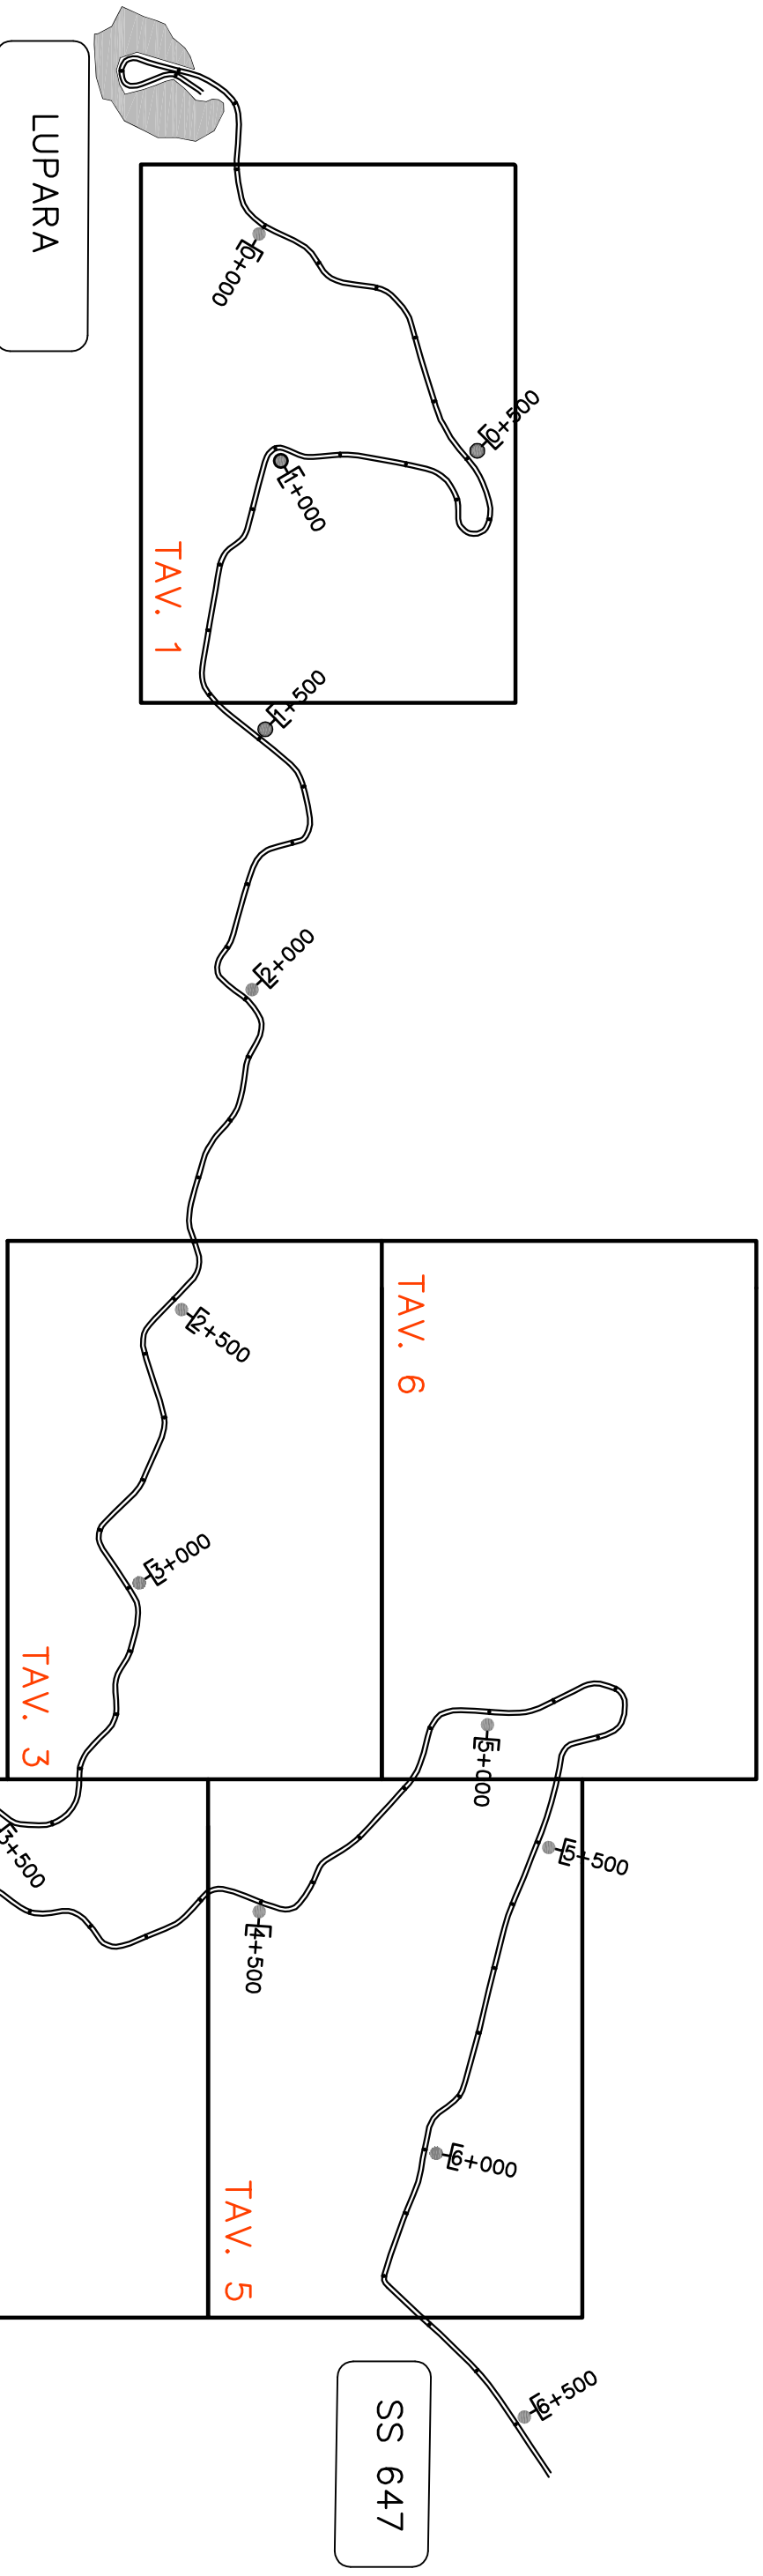

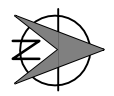strada provinciale	
n° 78 "Montorio" – tratto da SS 87 a torrente Cigno	
Lunghezza	Km. 3+000
PLANIMETRIA	 scala 1:5000

LEGENDA

TIPOLOGIA LAVORAZIONE	ELEMENTO COSTRUTTIVO
RISAGOMA STRADALE	strato di collegamento – binder strato di usura – tappeto
BARRIERE STRADALI	riallineamento e sostituzione

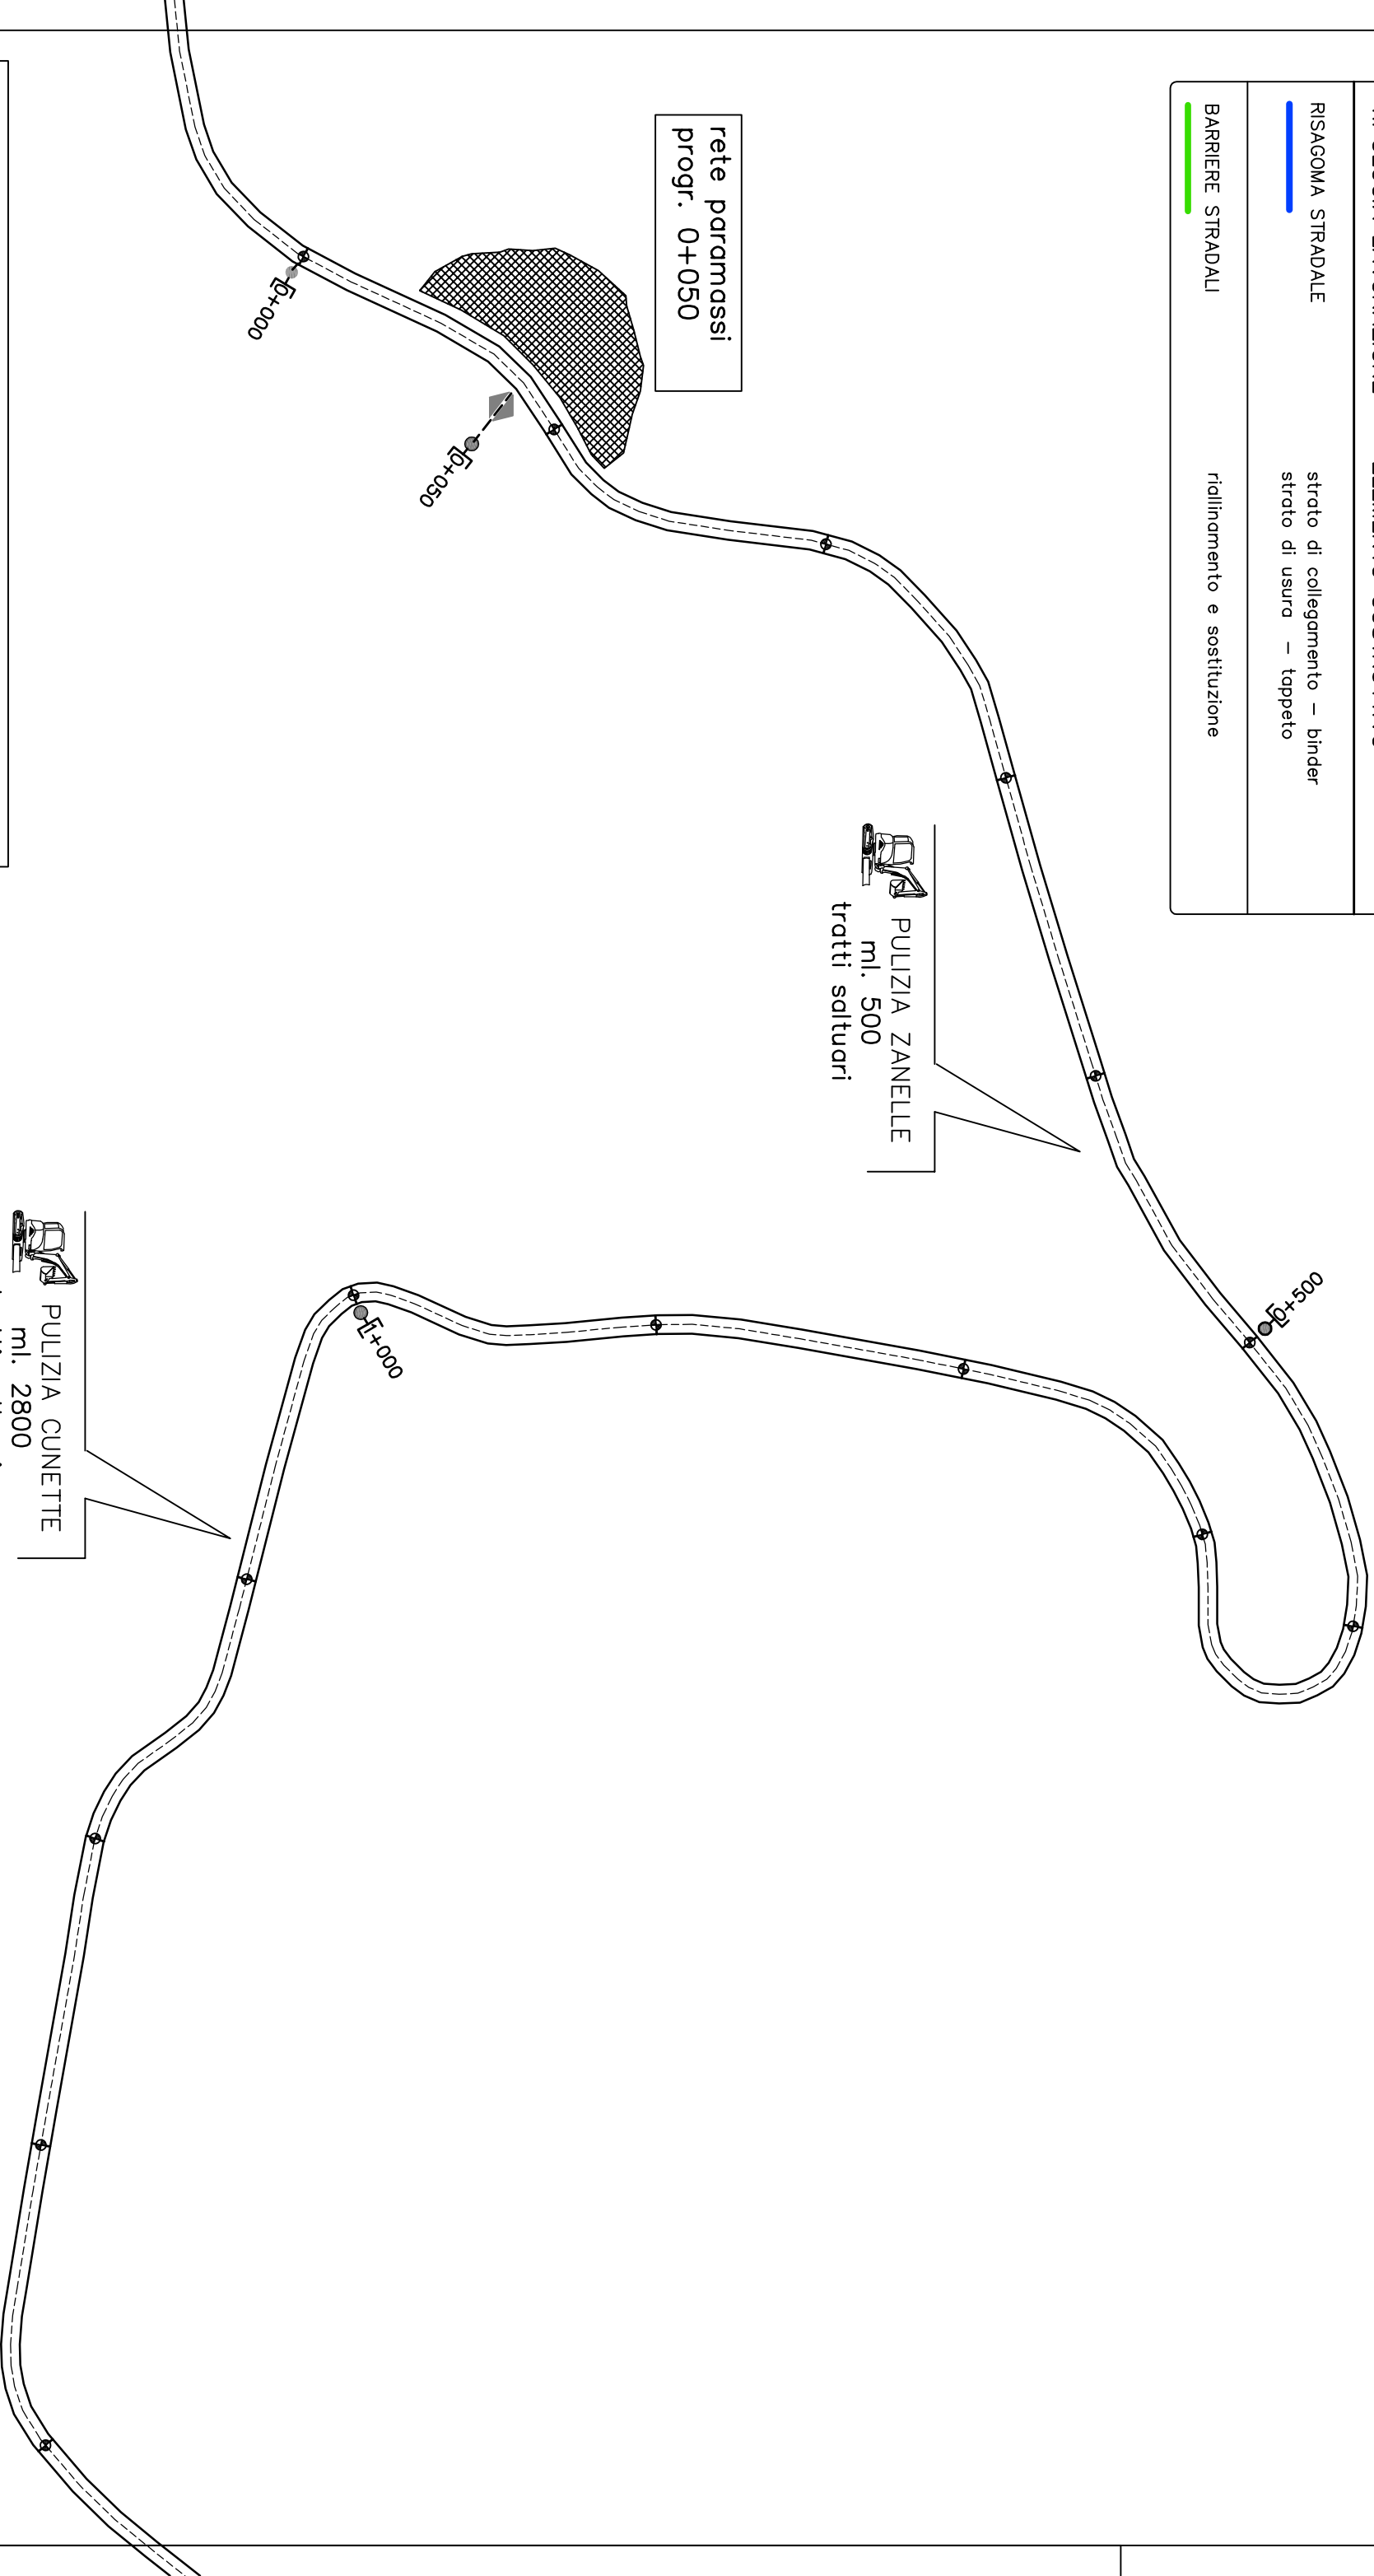

strada provinciale

n° 73 "Tratto Lupara– SS. 647"

lunghezza Km. 6+500


tav. 1



scala
1:2000

LEGENDA

TIPOLOGIA LAVORAZIONE	ELEMENTO COSTRUTTIVO
RISAGOMA STRADALE	strato di collegamento – binder strato di usura – tappeto
BARRIERE STRADALI	riallineamento e sostituzione

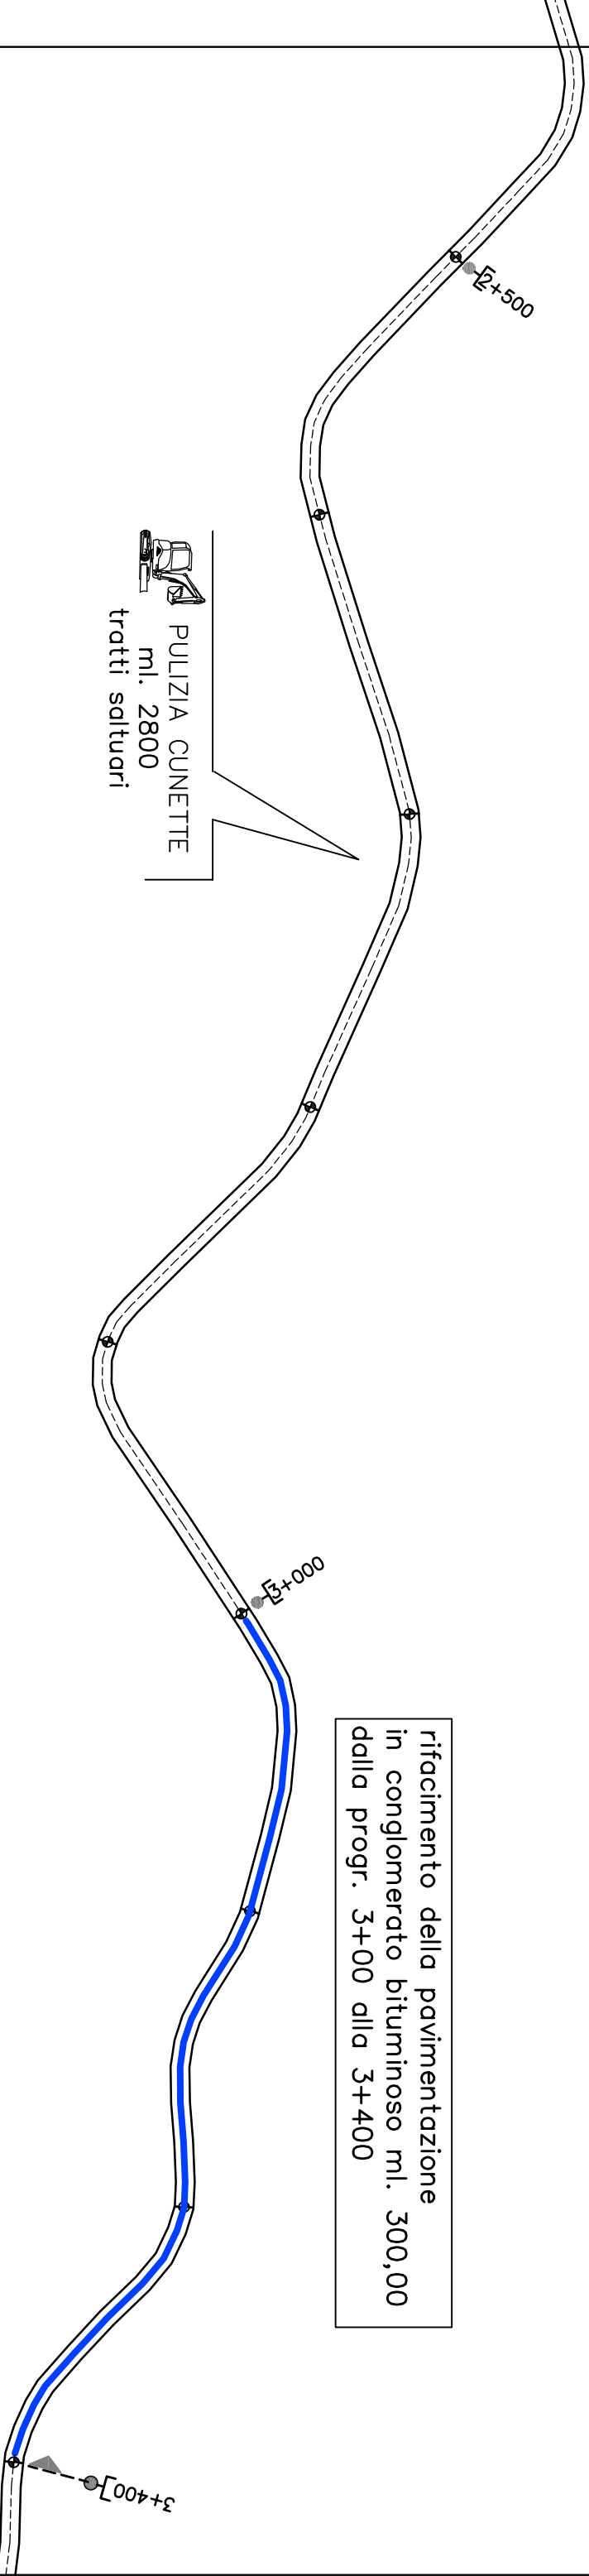


strada provinciale


n° 73 "Tratto Lupara– SS. 647"

lunghezza Km. 6+500

tav. 3

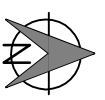


scala
1:2000

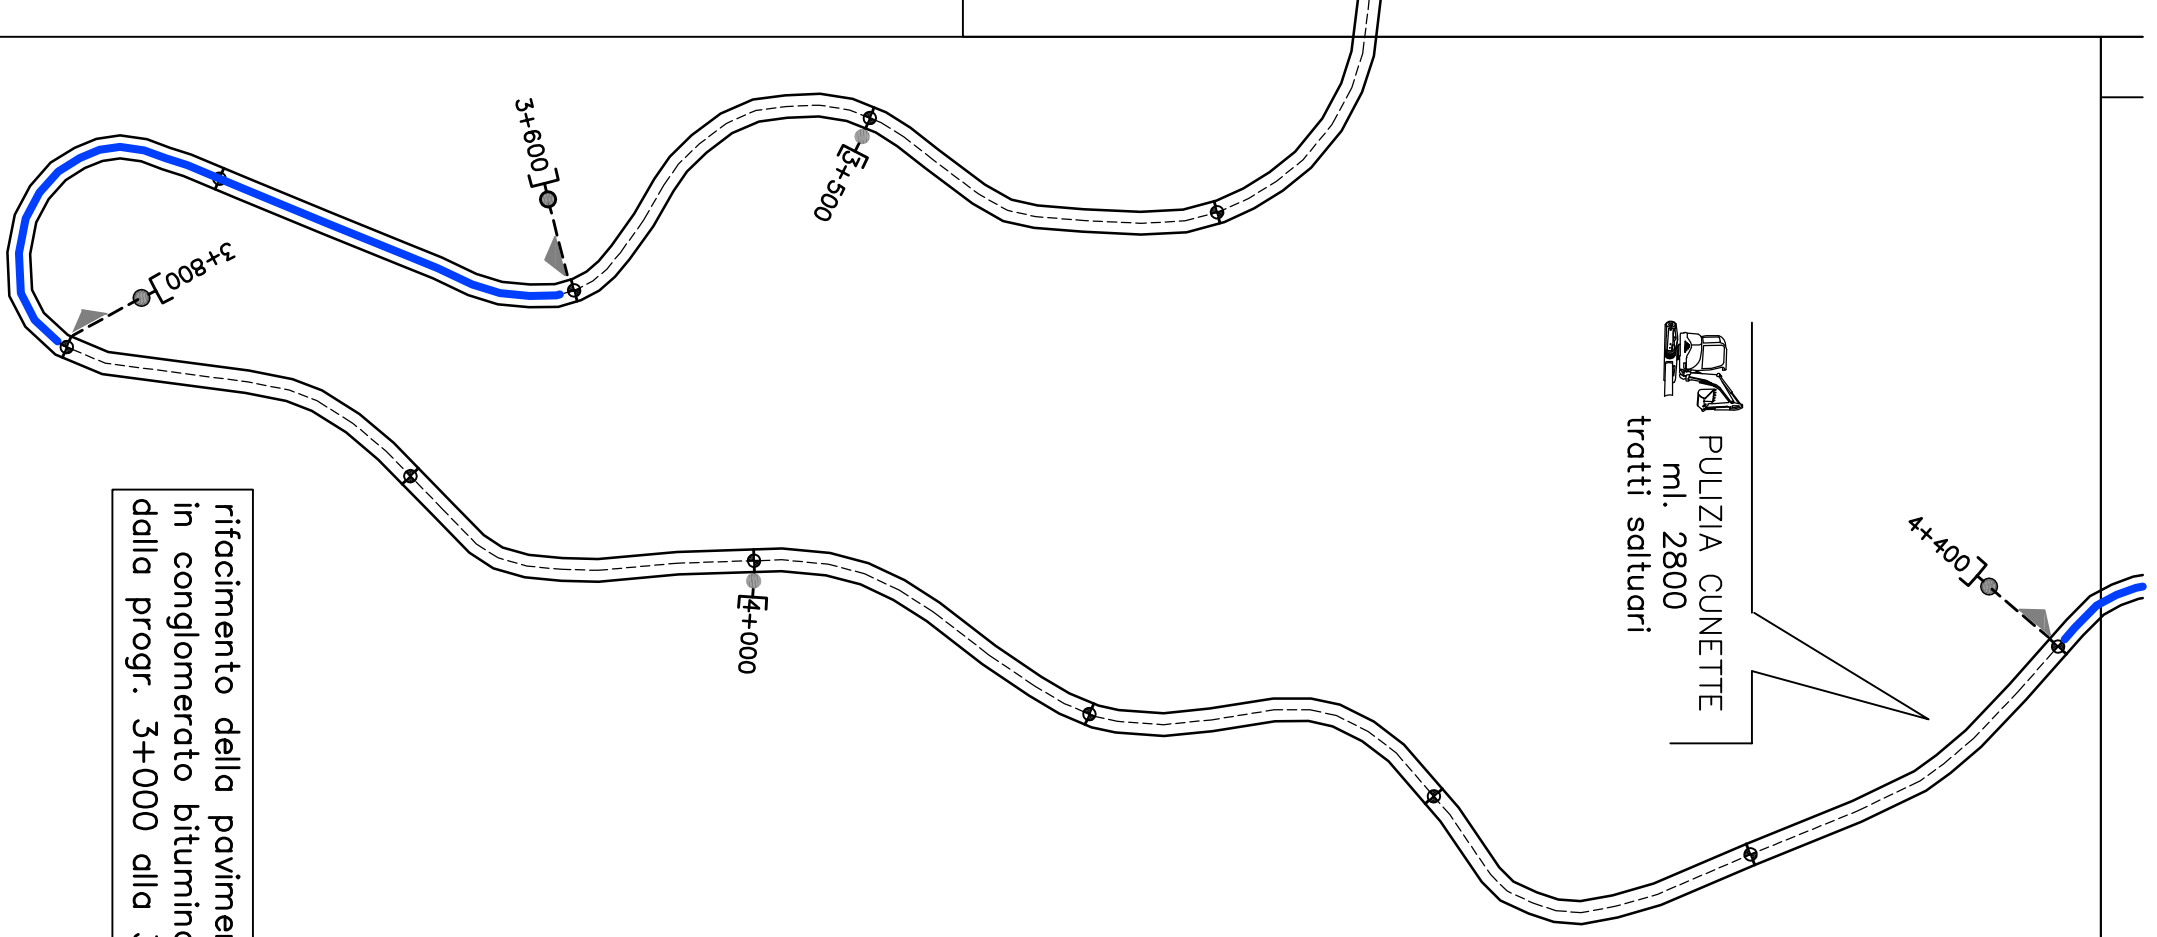

rifacimento della pavimentazione
 in conglomerato bituminoso ml. 200,00
 dalla progr. 3+000 alla 3+600

PULIZIA CUNETTE
 ml. 2800
 tratti saltuari

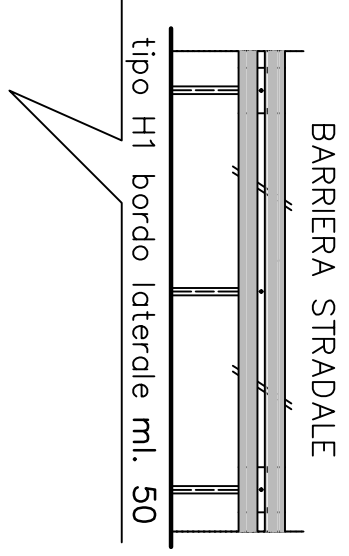



LEGENDA

TIPOLOGIA LAVORAZIONE	ELEMENTO COSTRUTTIVO
RISAGOMA STRADALE	strato di collegamento – binder strato di usura – tappeto
BARRIERE STRADALI	riallineamento e sostituzione


strada provinciale		 scala 1:2000
n° 73 "Tratto Lupara– SS. 647"		
lunghezza	Km. 6+500	
tav. 4		


LEGENDA

TIPOLOGIA LAVORAZIONE	ELEMENTO COSTRUTTIVO
RISAGOMA STRADALE	strato di collegamento – binder strato di usura – tappeto
BARRIERE STRADALI	riallineamento e sostituzione

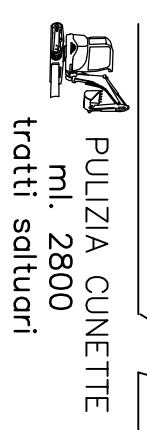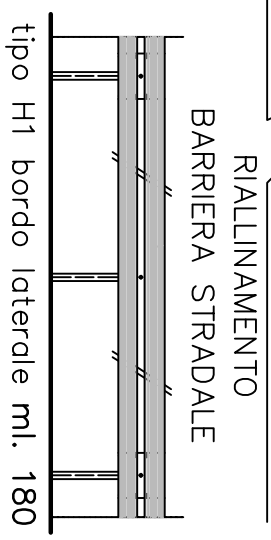

ri-facimento della pavimentazione
in conglomerato bituminoso ml. 300,00
dalla progr. 4+400 alla 4+700

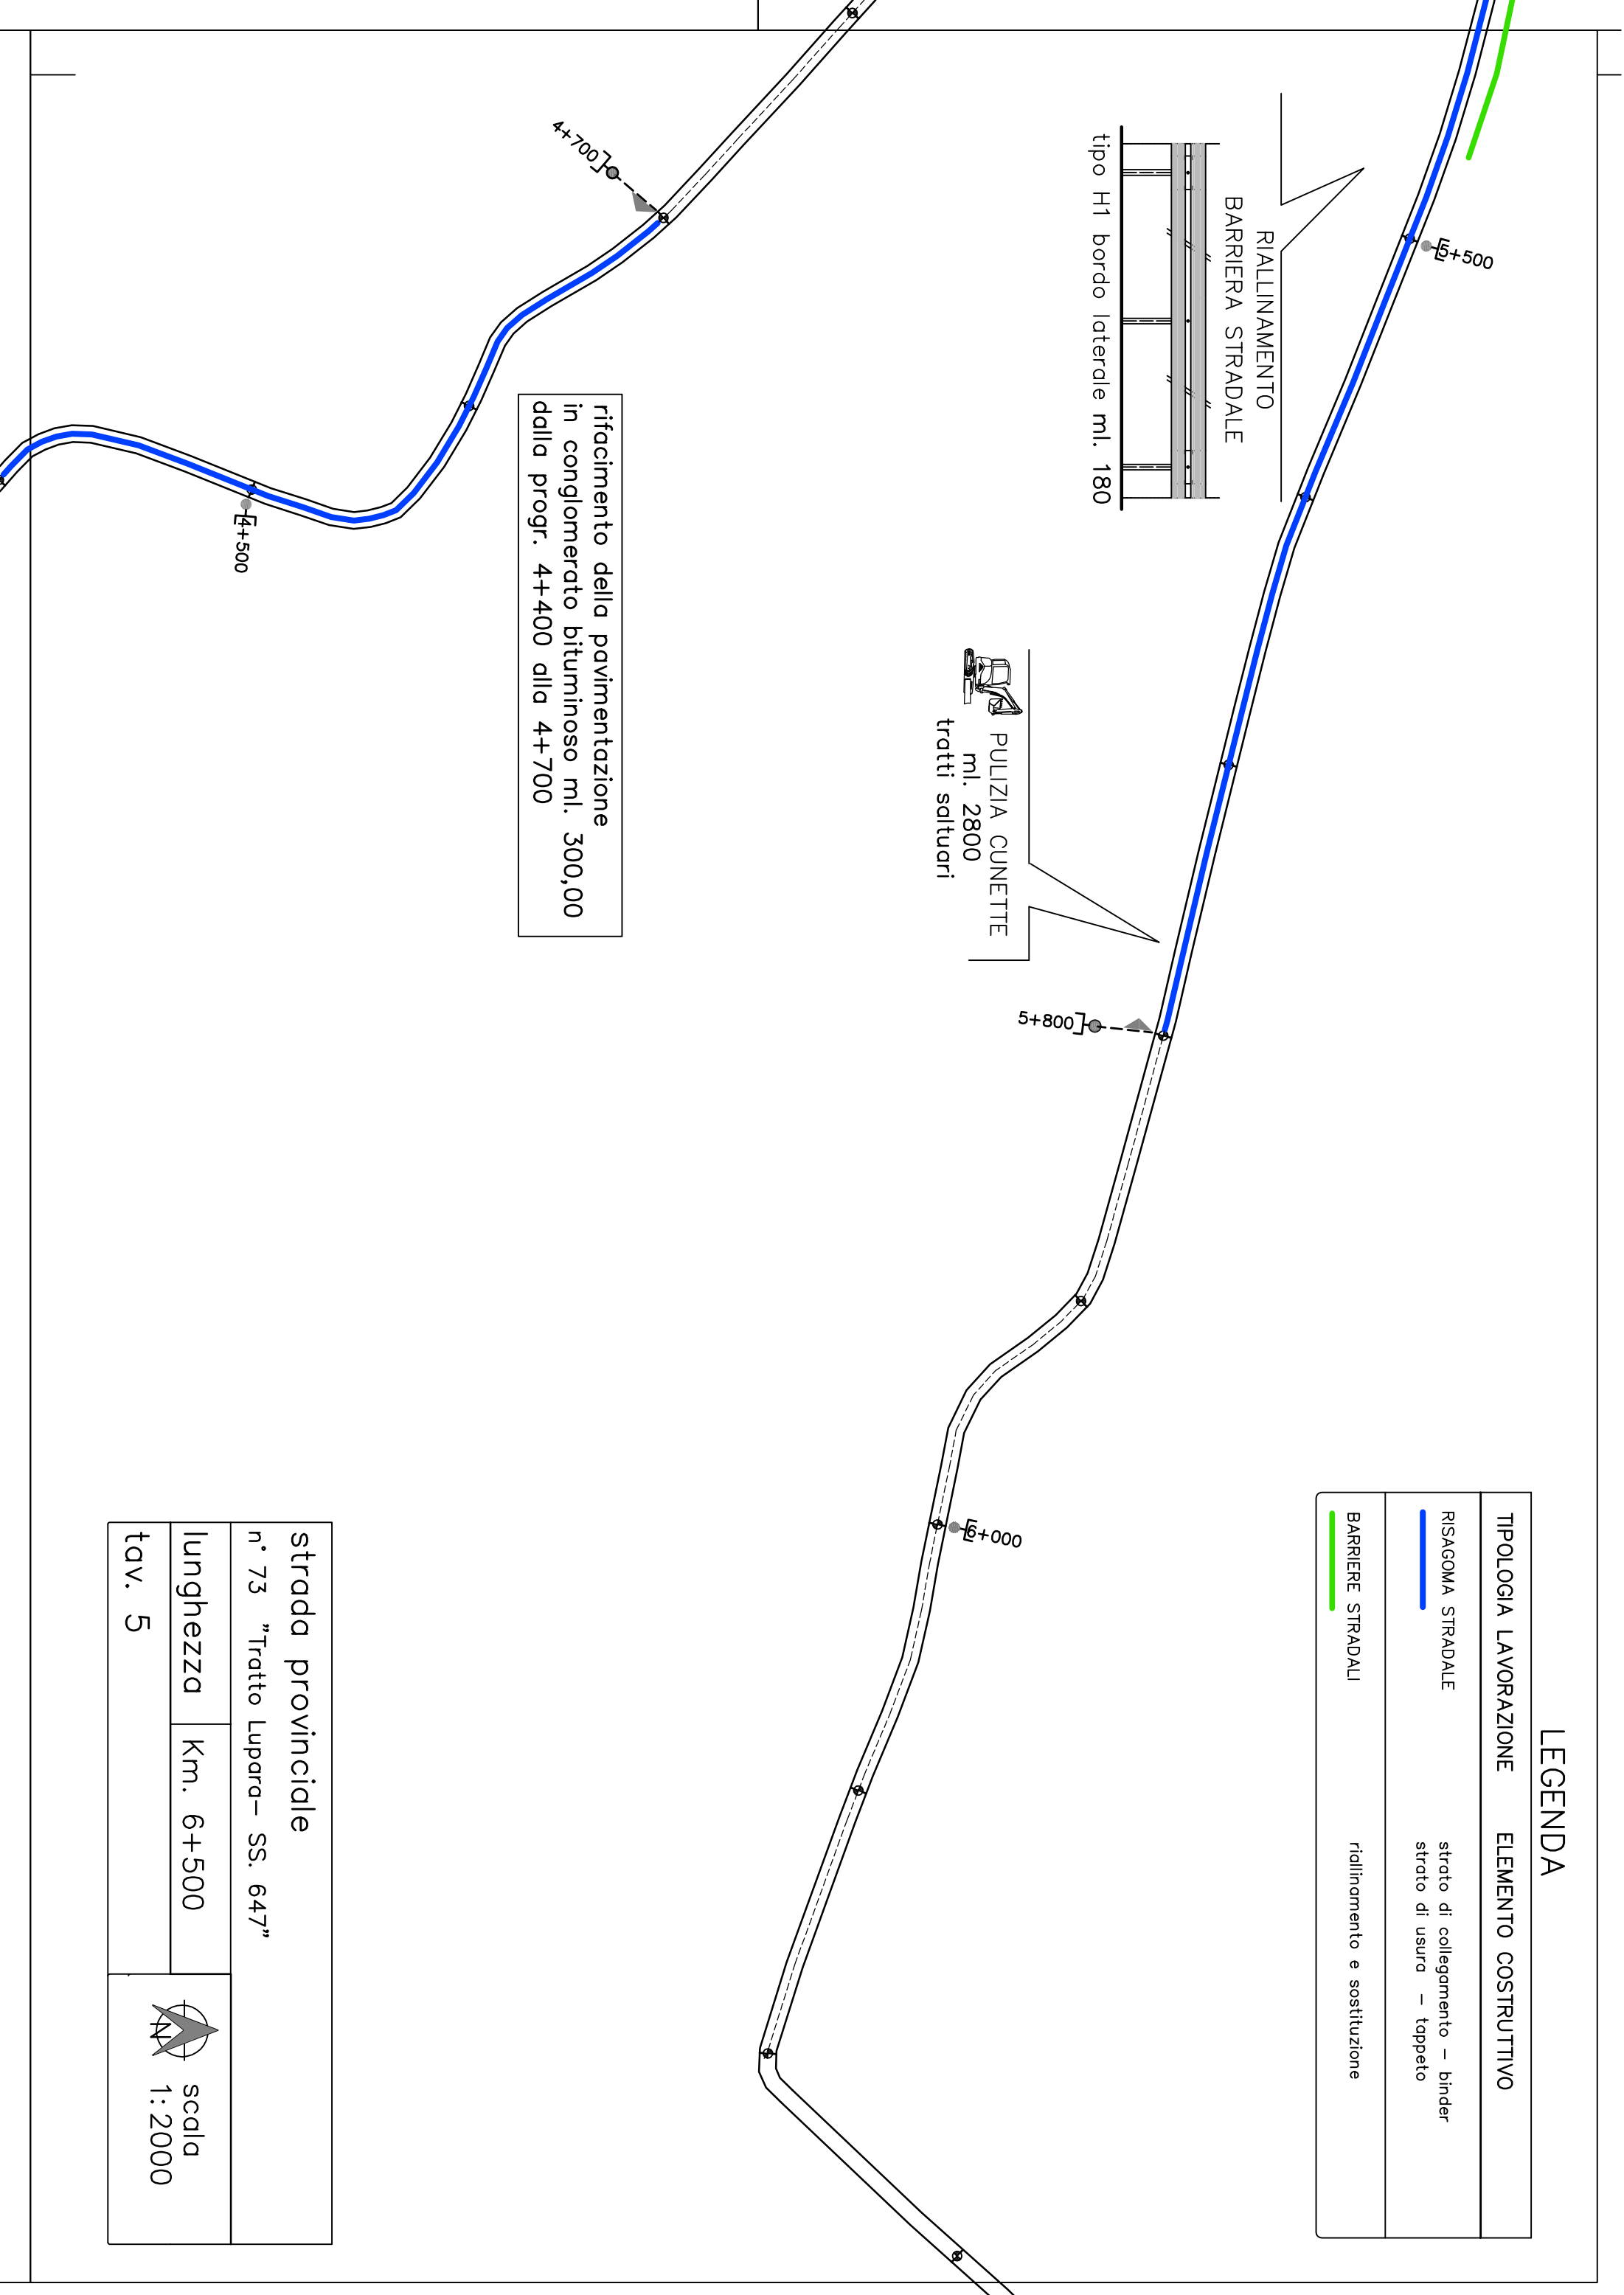

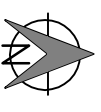strada provinciale		 scala 1:2000
n° 73 "Tratto Lupara- SS. 647"		
Lunghezza	Km. 6+500	
tav. 5		

LEGENDA

TIPOLOGIA LAVORAZIONE	ELEMENTO COSTRUTTIVO
RISAGOMA STRADALE	strato di collegamento – binder strato di usura – tappeto
BARRIERE STRADALI	riallineamento e sostituzione

strada provinciale	
n° 73 "Tratto Lupara– SS. 647"	
Lunghezza	Km. 6+500
tav. 6	

scala
1:2000

rifacimento della pavimentazione
in conglomerato bituminoso ml. 200,00
dalla progr. 4+950 alla 5+150

