



Provincia di Campobasso

1° Settore - 2° Servizio

OCDCPC N° 280/2015 PER FRONTEGGIARE L'EMERGENZA DERIVANTE DAGLI EVENTI
METEOROLOGICI DEL 5 E 6 MARZO 2015-
LAVORI URGENTI PER IL RIPRISTINO DELLA VIABILITÀ SULLA S.P. N° 80 "LARINO-GUGLIONESI" DAL
CENTRO ABITATO DI LARINO ALLA SS. 647 CUP: B97HI6000020001

PROGETTO ESECUTIVO
IMPORTO PROGETTO € . 250.000,00

ALLEGATI

- RELAZIONE TECNICA E QUADRO ECONOMICO
- COROGRAFIA E PLANIMETRIE
- PARTICOLARE COSTRUTTIVI
- ELENCO PREZZI
- COMPUTO METRICO
- SOMMARIO NUMERICO
- STIMA INCIDENZA MANODOPERA
- CRONOPROGRAMMA
- PIANO DI SICUREZZA E DI COORDINAMENTO
- PIANO DI MANUTENZIONE
- CAPITOLATO SPECIALE D'APPALTO
- SCHEMA CONTRATTO

IL RESPONSABILE DEL PROCEDIMENTO

(ARCH. DONATO FRUSCELLA)


IL PROGETTISTA E D.L

(GEOM. GIANDONATO BOZZA)


DATA: FEBBRAIO 2016

AGG.TO:

IL COORDINATORE PER LA SICUREZZA
IN FASE DI PROGETTAZIONE
(GEOM. GIANDONATO BOZZA)

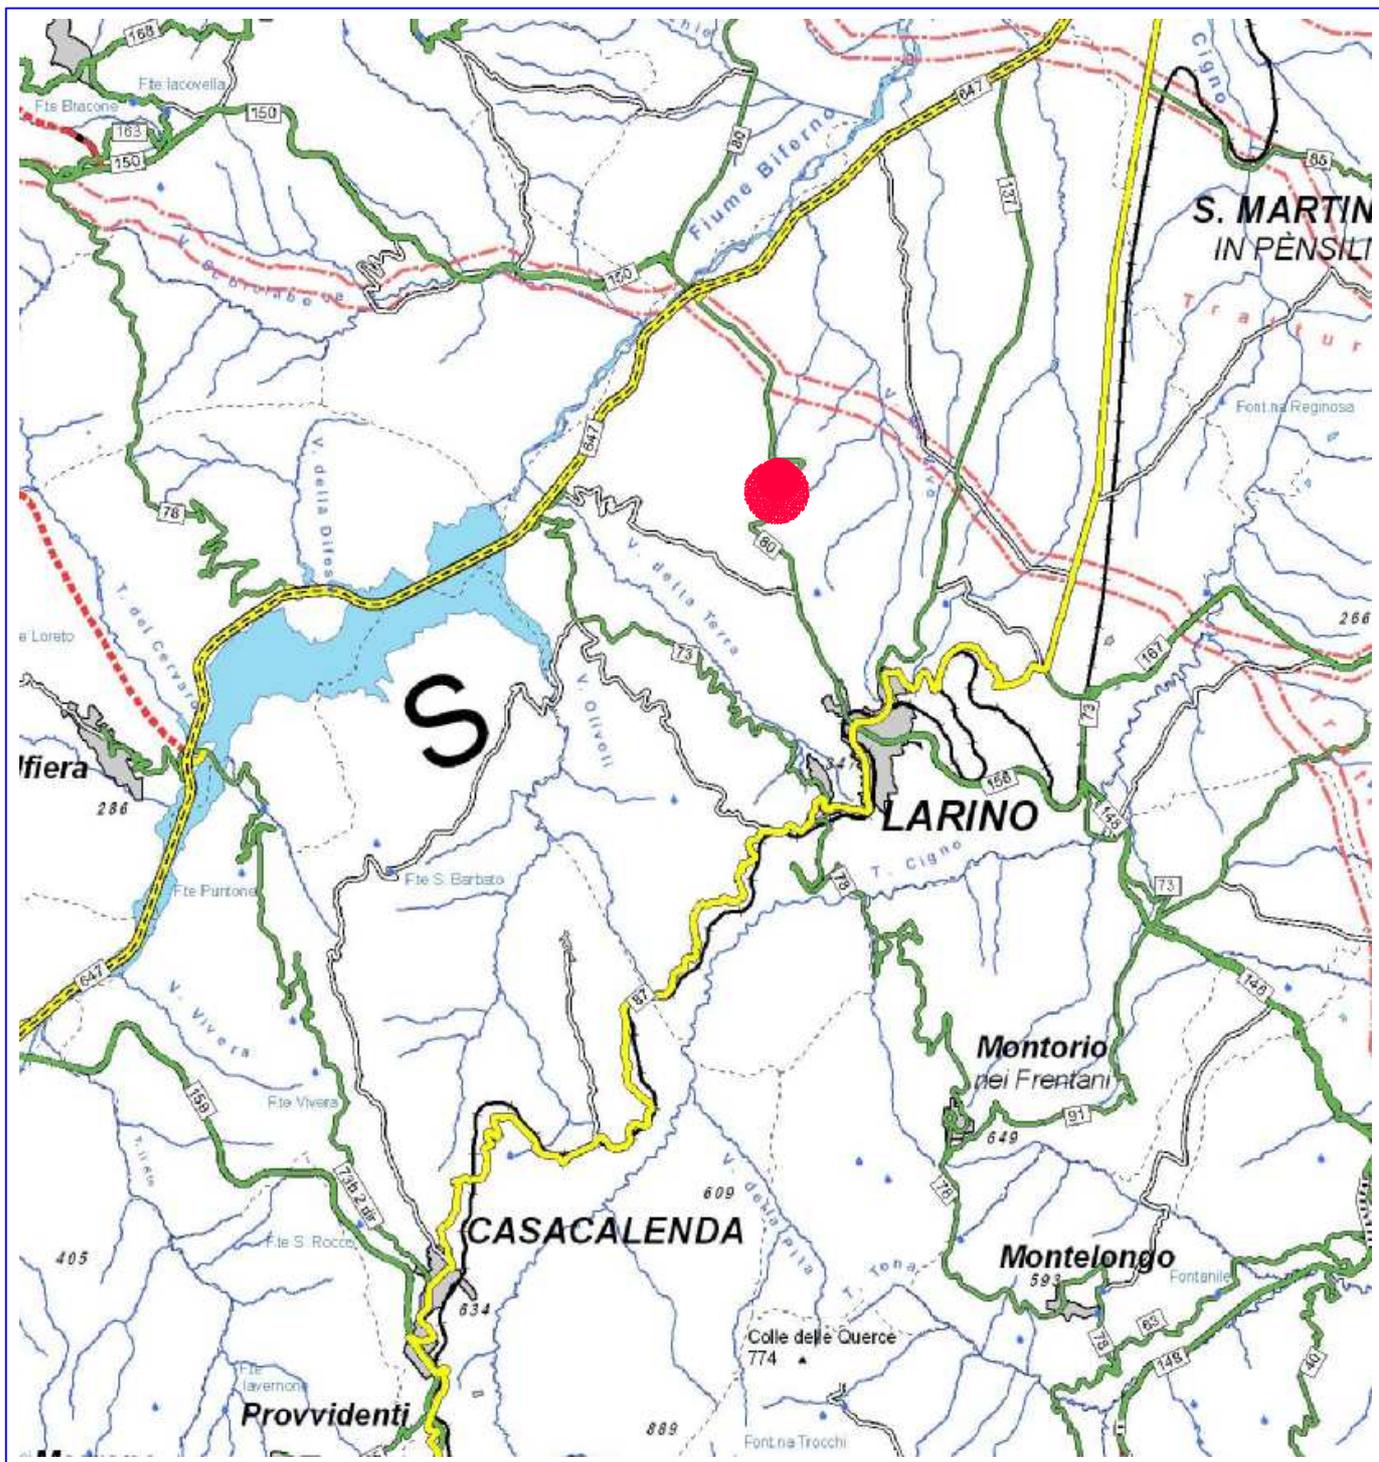

STRADA PROVINCIALE n° 80	
LARINO— SS.647	
COROGRAFIA	
● area d'intervento	

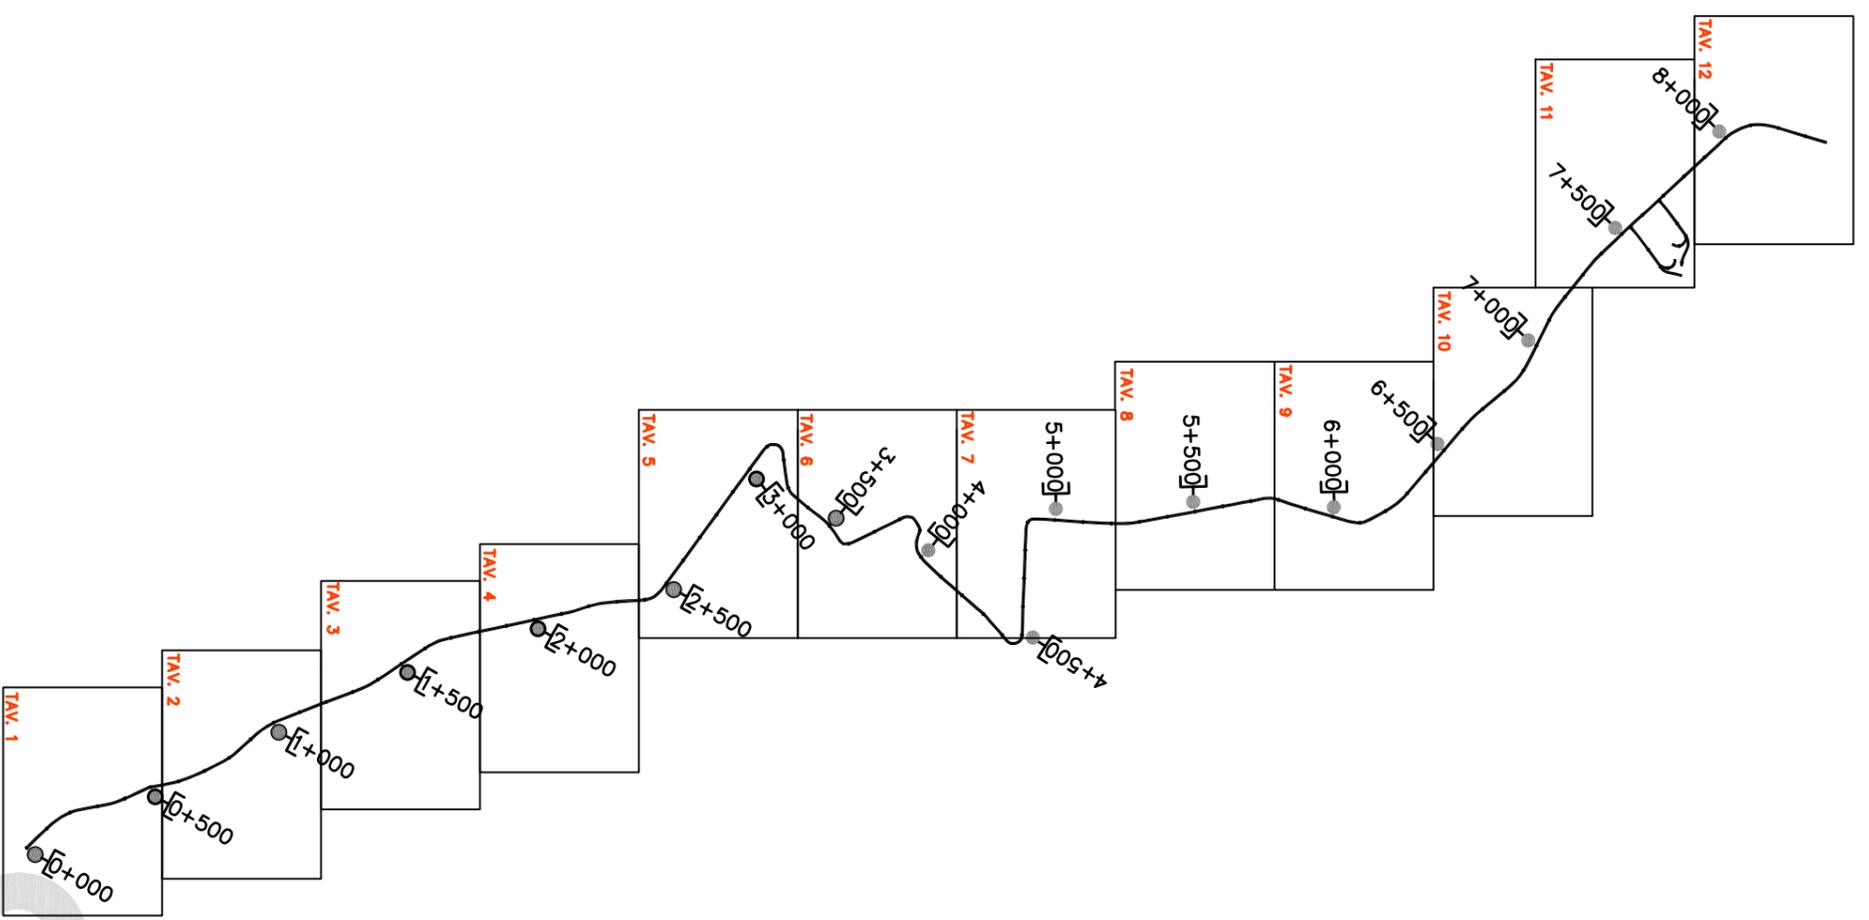


LARINO

strada provinciale		 scala 1: 25000
n° 80 – tratto "Larino–svincolo SS 647"		
lunghezza	Km. 8+300	
PLANIMETRIA GENERALE		

LEGENDA

TIPOLOGIA LAVORAZIONE	ELEMENTO COSTRUTTIVO
RISAGOMA STRADALE	strato di collegamento – binder strato di usura – tappeto
CUNETTE E ZANELLE	spurgo e pulizia

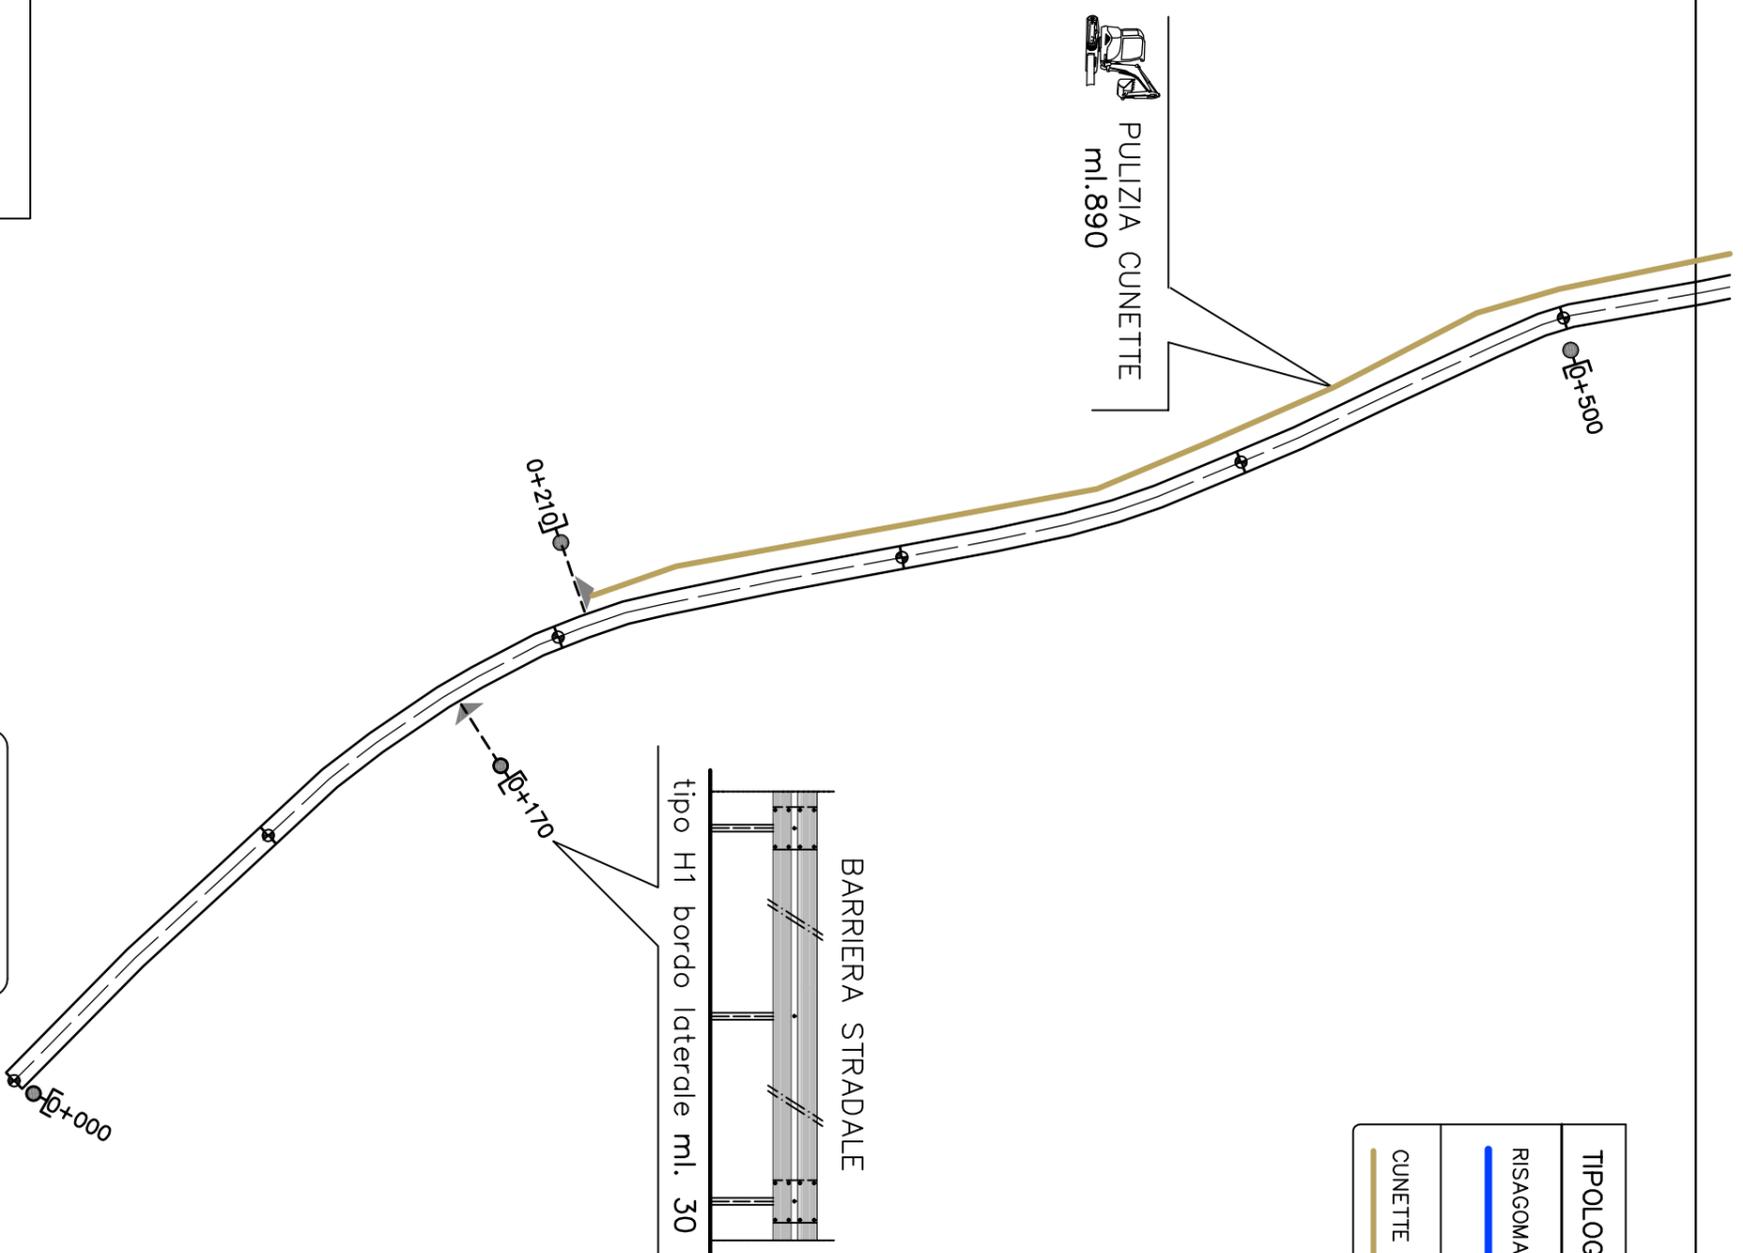


strada provinciale	
n° 80 tratto – "Larino – svincolo SS. 647"	
Lunghezza	Km. 8+300
PLANIMETRIA – tav. 1	



scala
1:2000

LEGENDA

TIPOLOGIA LAVORAZIONE	ELEMENTO COSTRUTTIVO
RISAGOMA STRADALE	strato di collegamento – binder strato di usura – toppeo
CUNETTE E ZANELLE	spurgo e pulizia

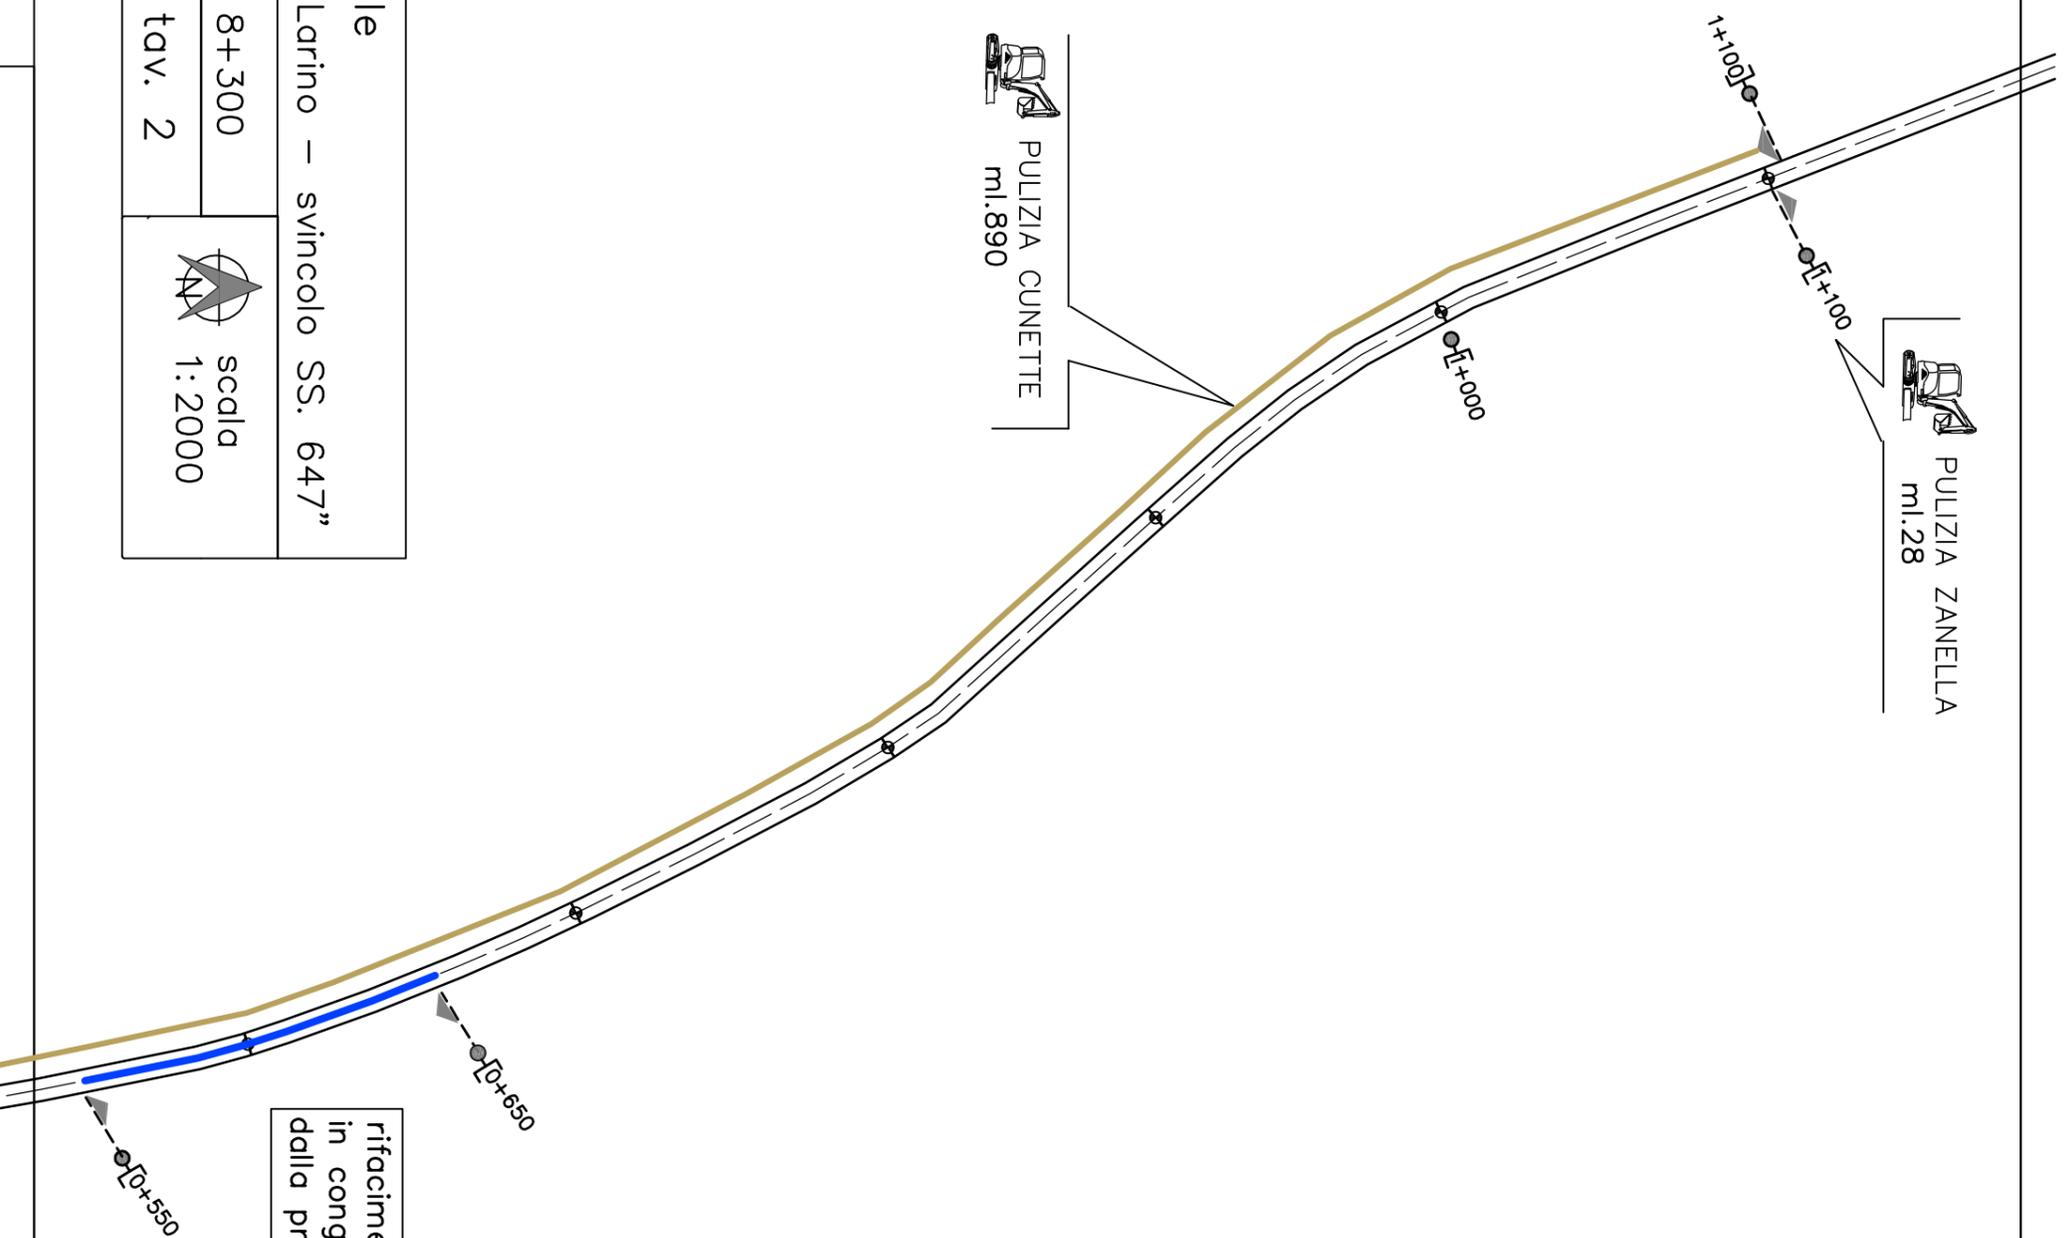

strada provinciale
n° 80 tratto – "Larino – svincolo SS. 647"

Lunghezza Km. 8+300

PLANIMETRIA – tav. 2




scala
1:2000

rifacimento della pavimentazione
in conglomerato bituminoso ml. 100
dalla progr. 0+550 alla 0+650

LEGENDA


TIPOLOGIA LAVORAZIONE	ELEMENTO COSTRUTTIVO
RISAGOMA STRADALE	strato di collegamento – binder strato di usura – tappeto
CUNETTE E ZANELLE	spurgo e pulizia

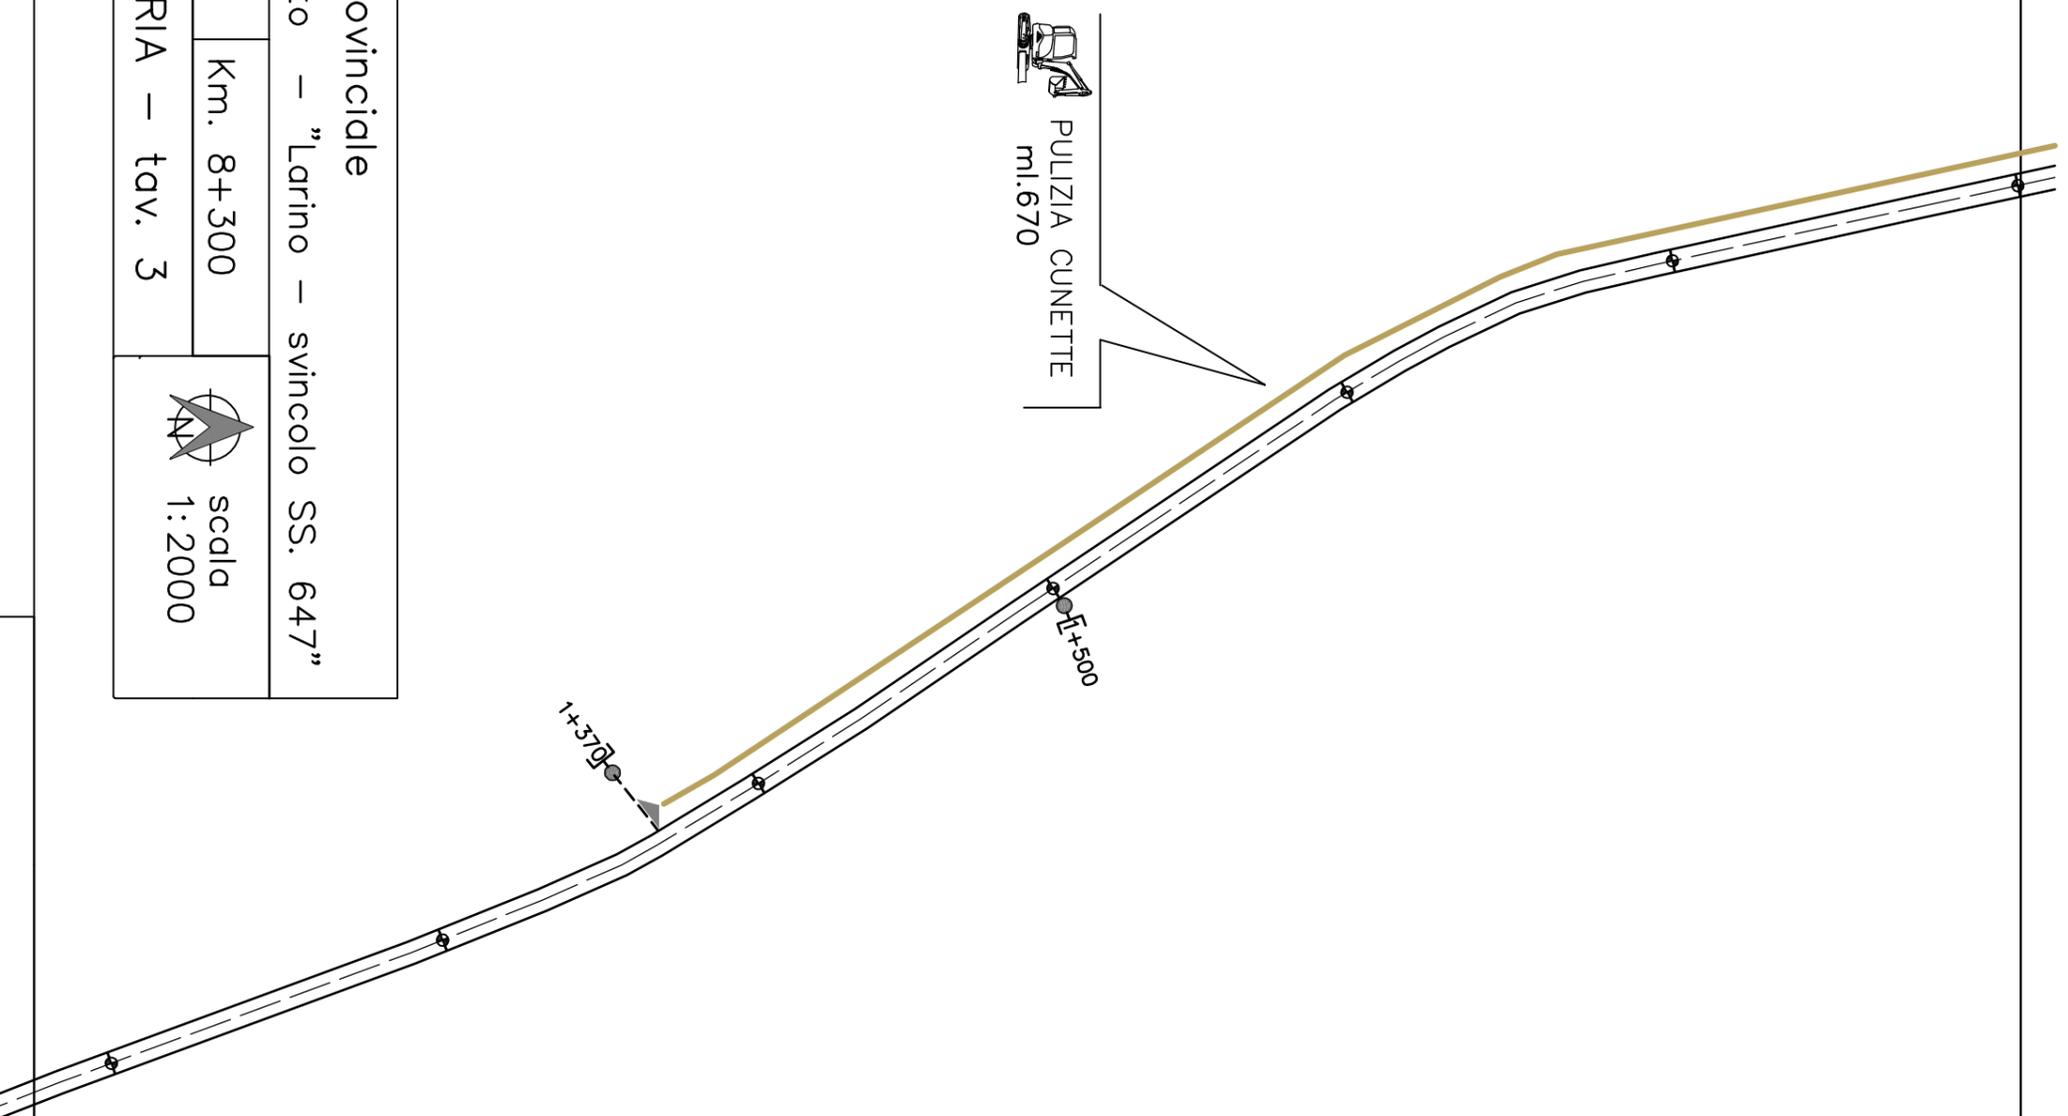

strada provinciale	
n° 80 tratto – "Larino – svincolo SS. 647"	
lunghezza	Km. 8+300
PLANIMETRIA – tav. 3	
scala 1:2000	

LEGENDA


TIPOLOGIA LAVORAZIONE	ELEMENTO COSTRUTTIVO
RISAGOMA STRADALE	strato di collegamento – binder strato di usura – tappeto
CUNETTE E ZANELLE	spurgo e pulizia

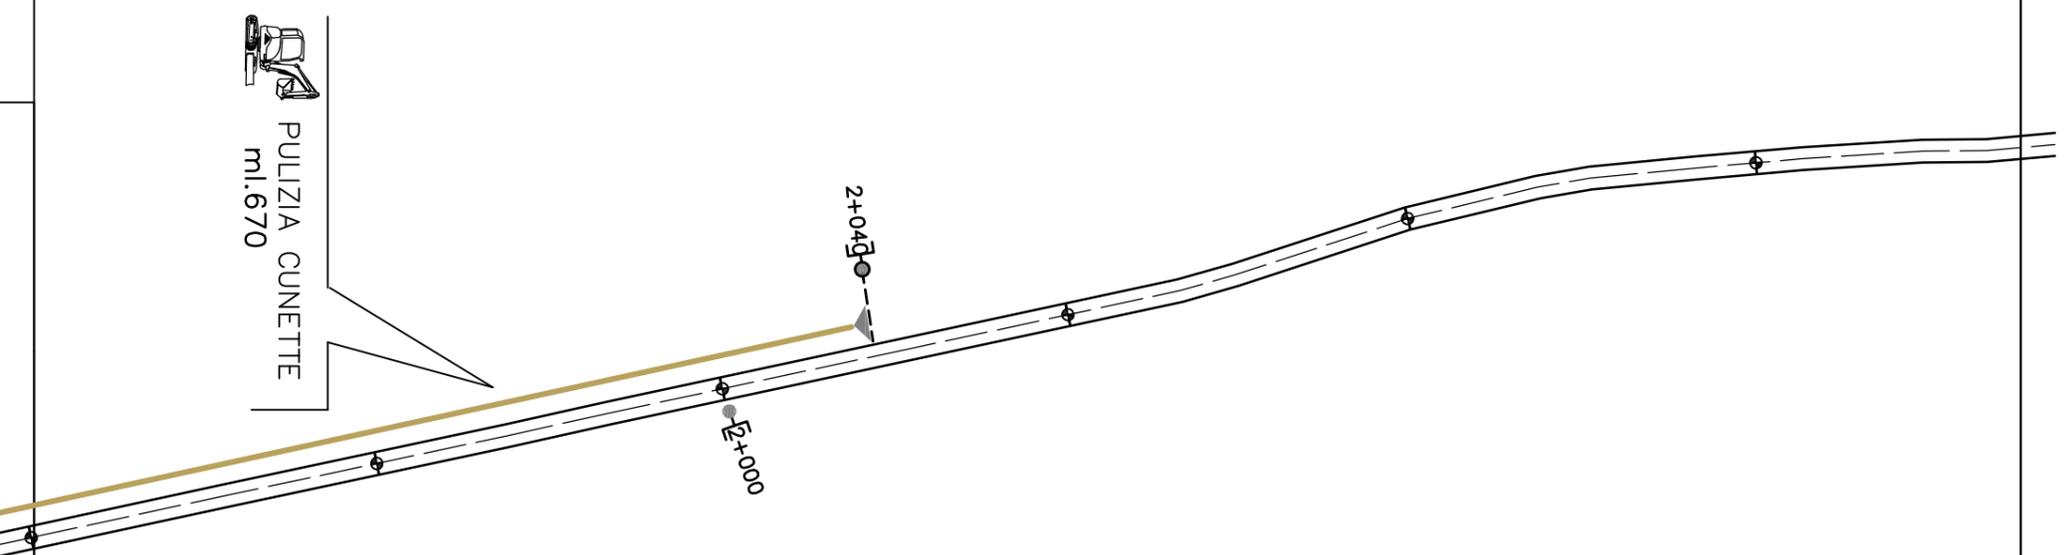

strada provinciale	
n° 80 tratto – "Larino – svincolo SS. 647"	
Lunghezza	Km. 8+300
PLANIMETRIA – tav. 4	
scala 1:2000	

LEGENDA

TIPOLOGIA LAVORAZIONE	ELEMENTO COSTRUTTIVO
RISACOMA STRADALE	strato di collegamento – binder strato di usura – tappeto
CUNETTE E ZANELLE	spurgo e pulizia

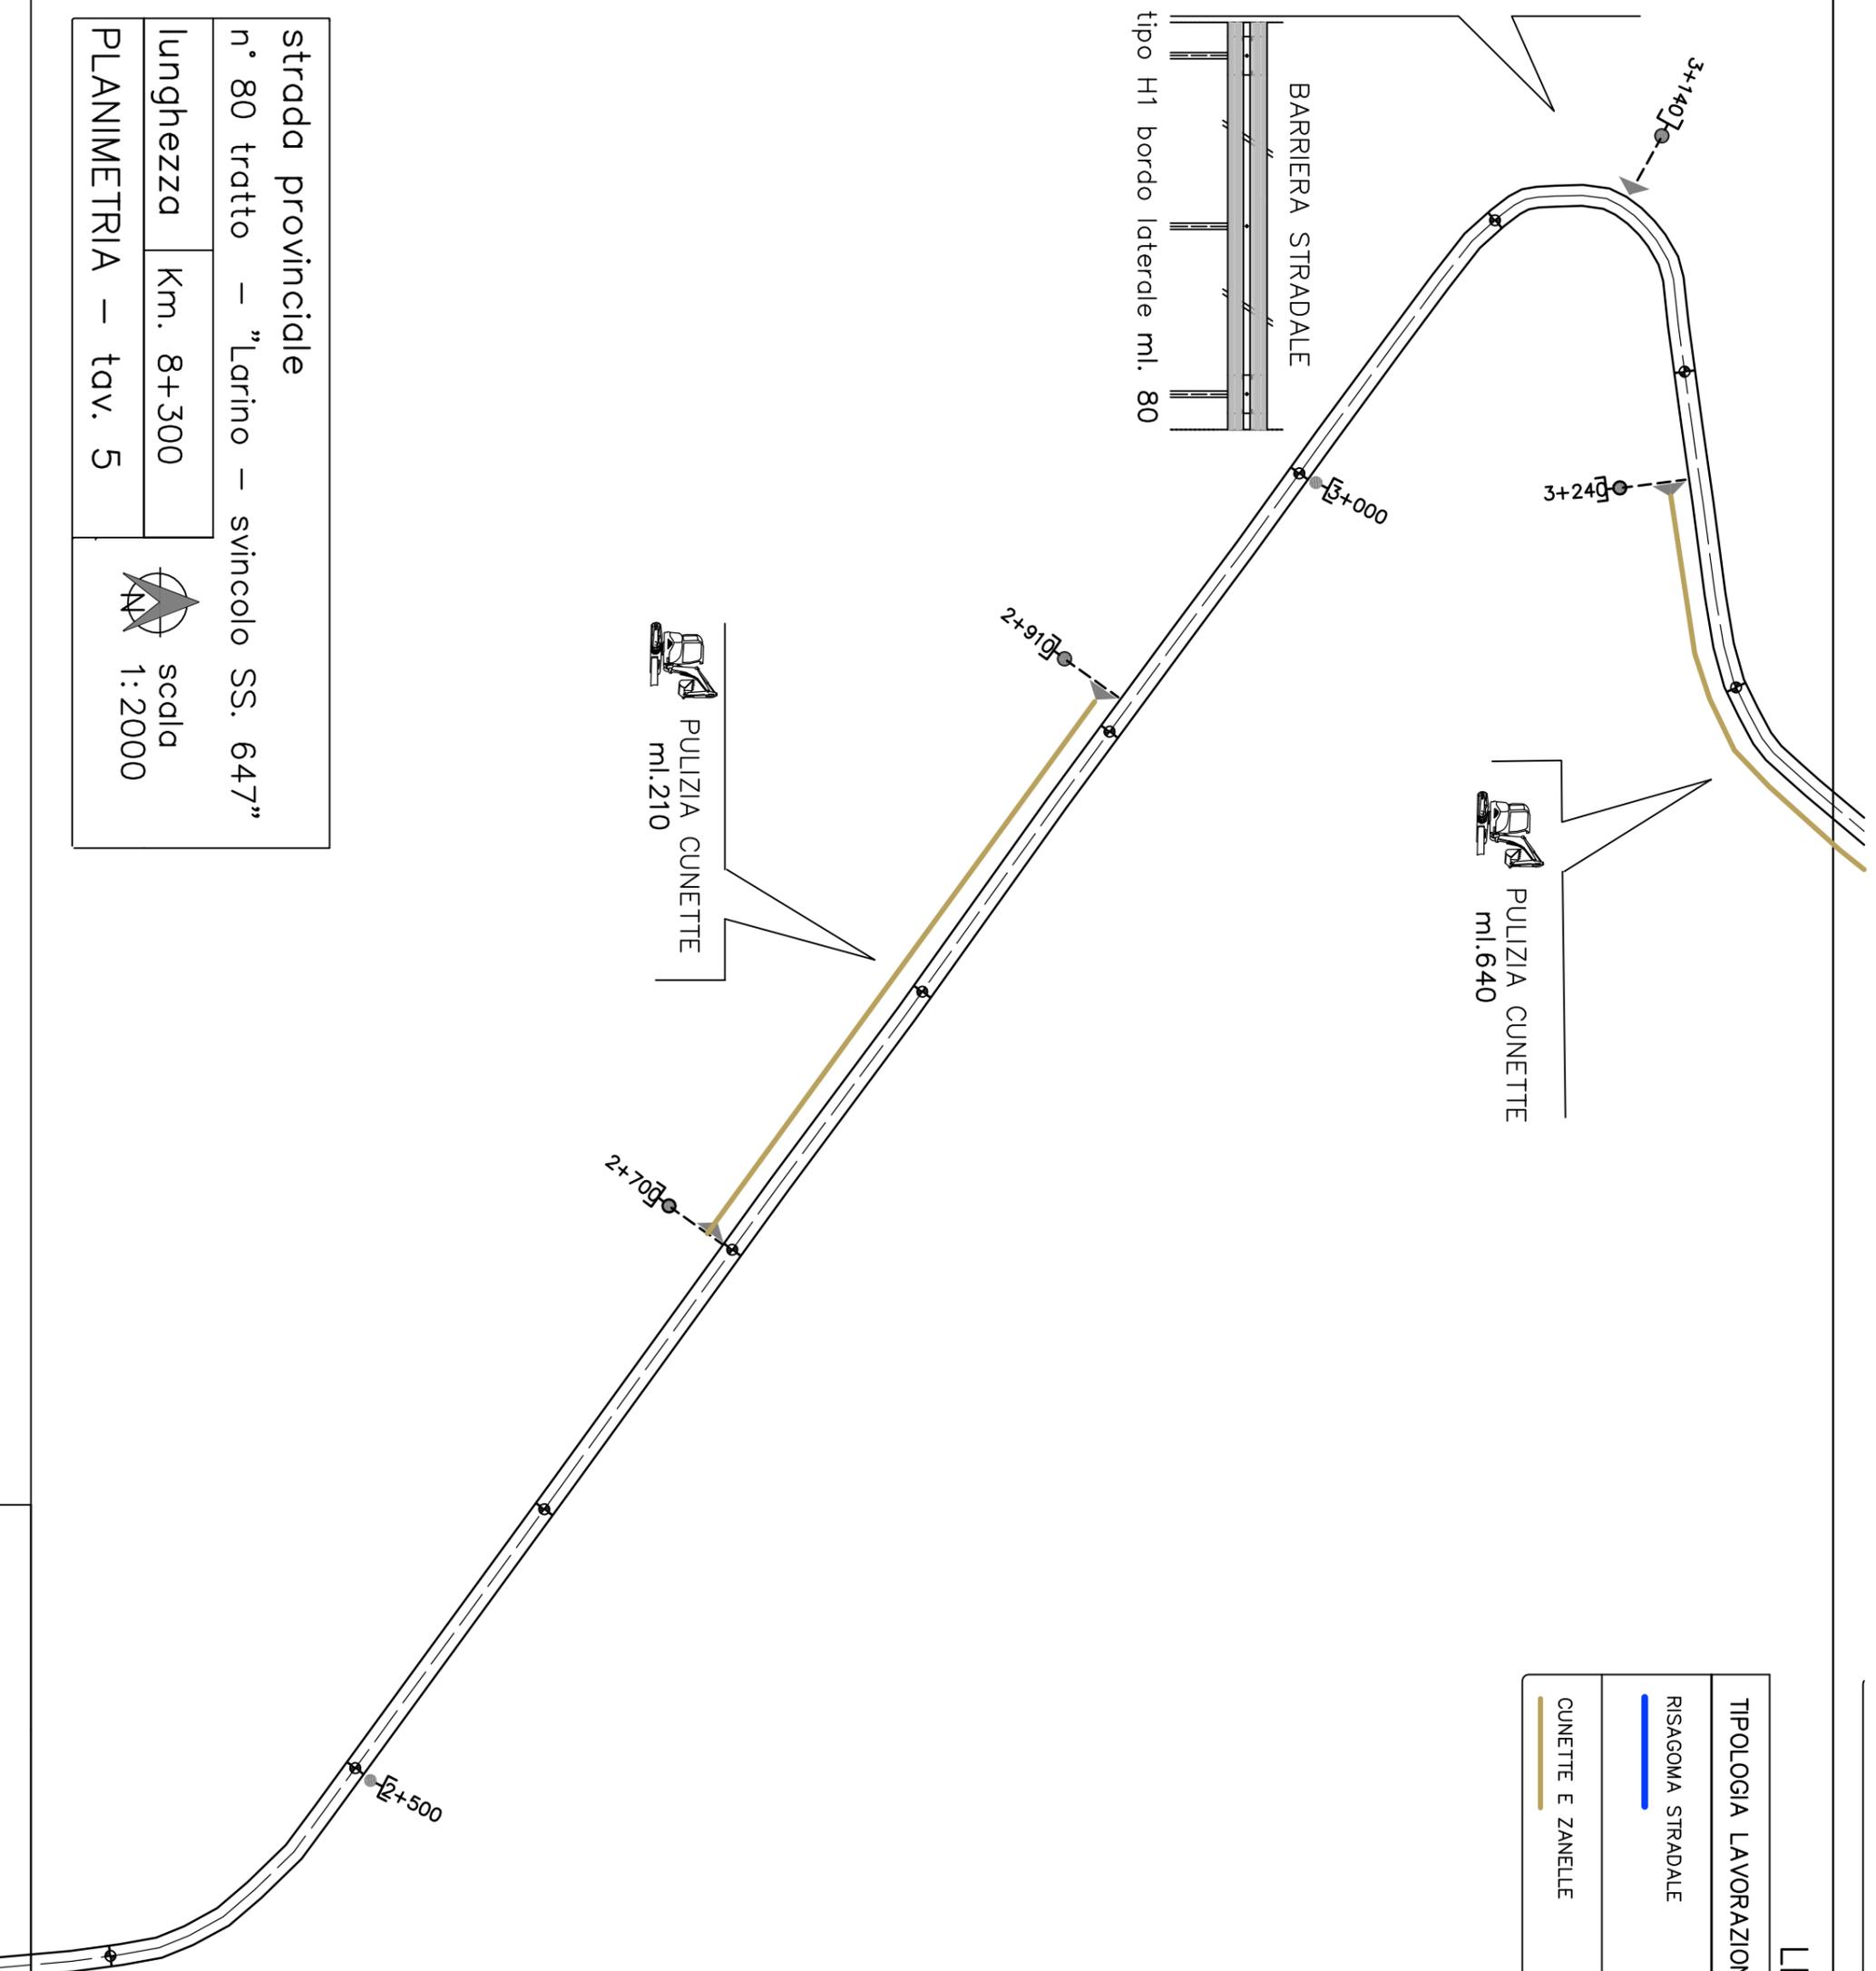

strada provinciale

n° 80 tratto – "Larino – svincolo SS. 647"

lunghezza Km. 8+300



PLANIMETRIA – tav. 5



scala
1:2000

rifacimento della pavimentazione
in conglomerato bituminoso ml. 400
dalla progr. 3+700 alla 4+100

rifacimento della pavimentazione
in conglomerato bituminoso ml. 100
dalla progr. 3+450 alla 3+550

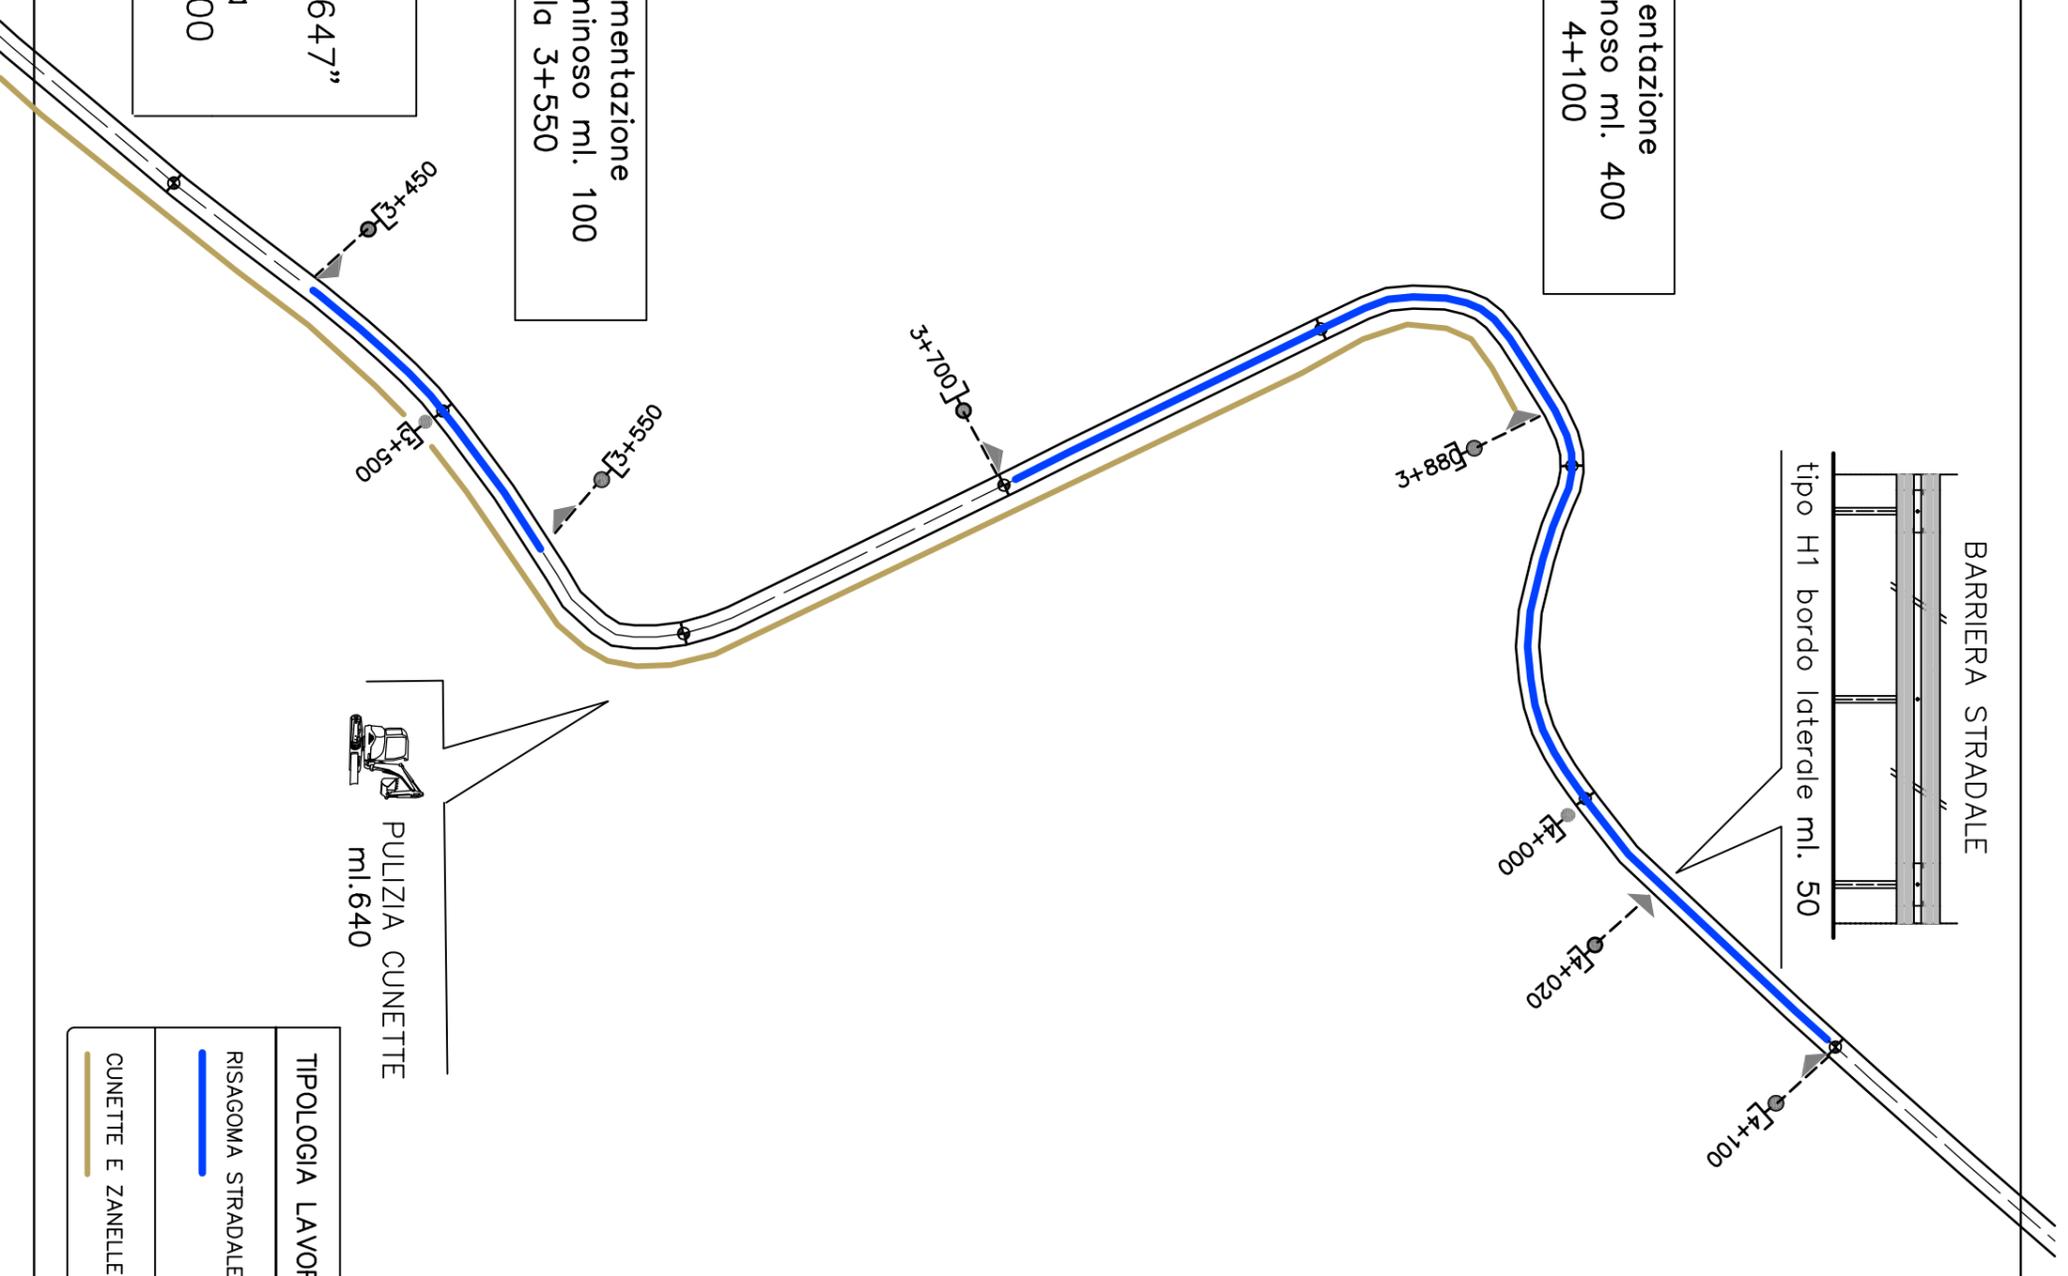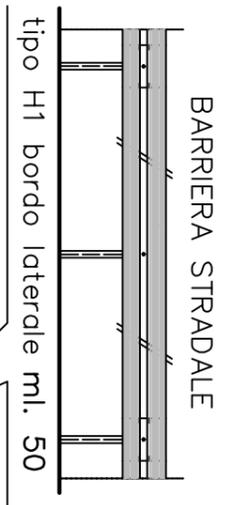

strada provinciale
n° 80 tratto – "Larino – svincolo SS. 647"
Lunghezza Km. 8+300
PLANIMETRIA – tav. 6




LEGENDA

TIPOLOGIA LAVORAZIONE	ELEMENTO COSTRUTTIVO
RISAGOMA STRADALE	strato di collegamento – binder strato di usura – tappeto
CUNETTE E ZANELLE	spurgo e pulizia

LEGENDA

TIPOLOGIA LAVORAZIONE	ELEMENTO COSTRUTTIVO
RISACOMA STRADALE	strato di collegamento – binder strato di usura – tappeto
CUNETTE E ZANELLE	spurgo e pulizia

refacimento della pavimentazione
in conglomerato bituminoso ml. 400
dalla progr. 4+800 alla 5+200

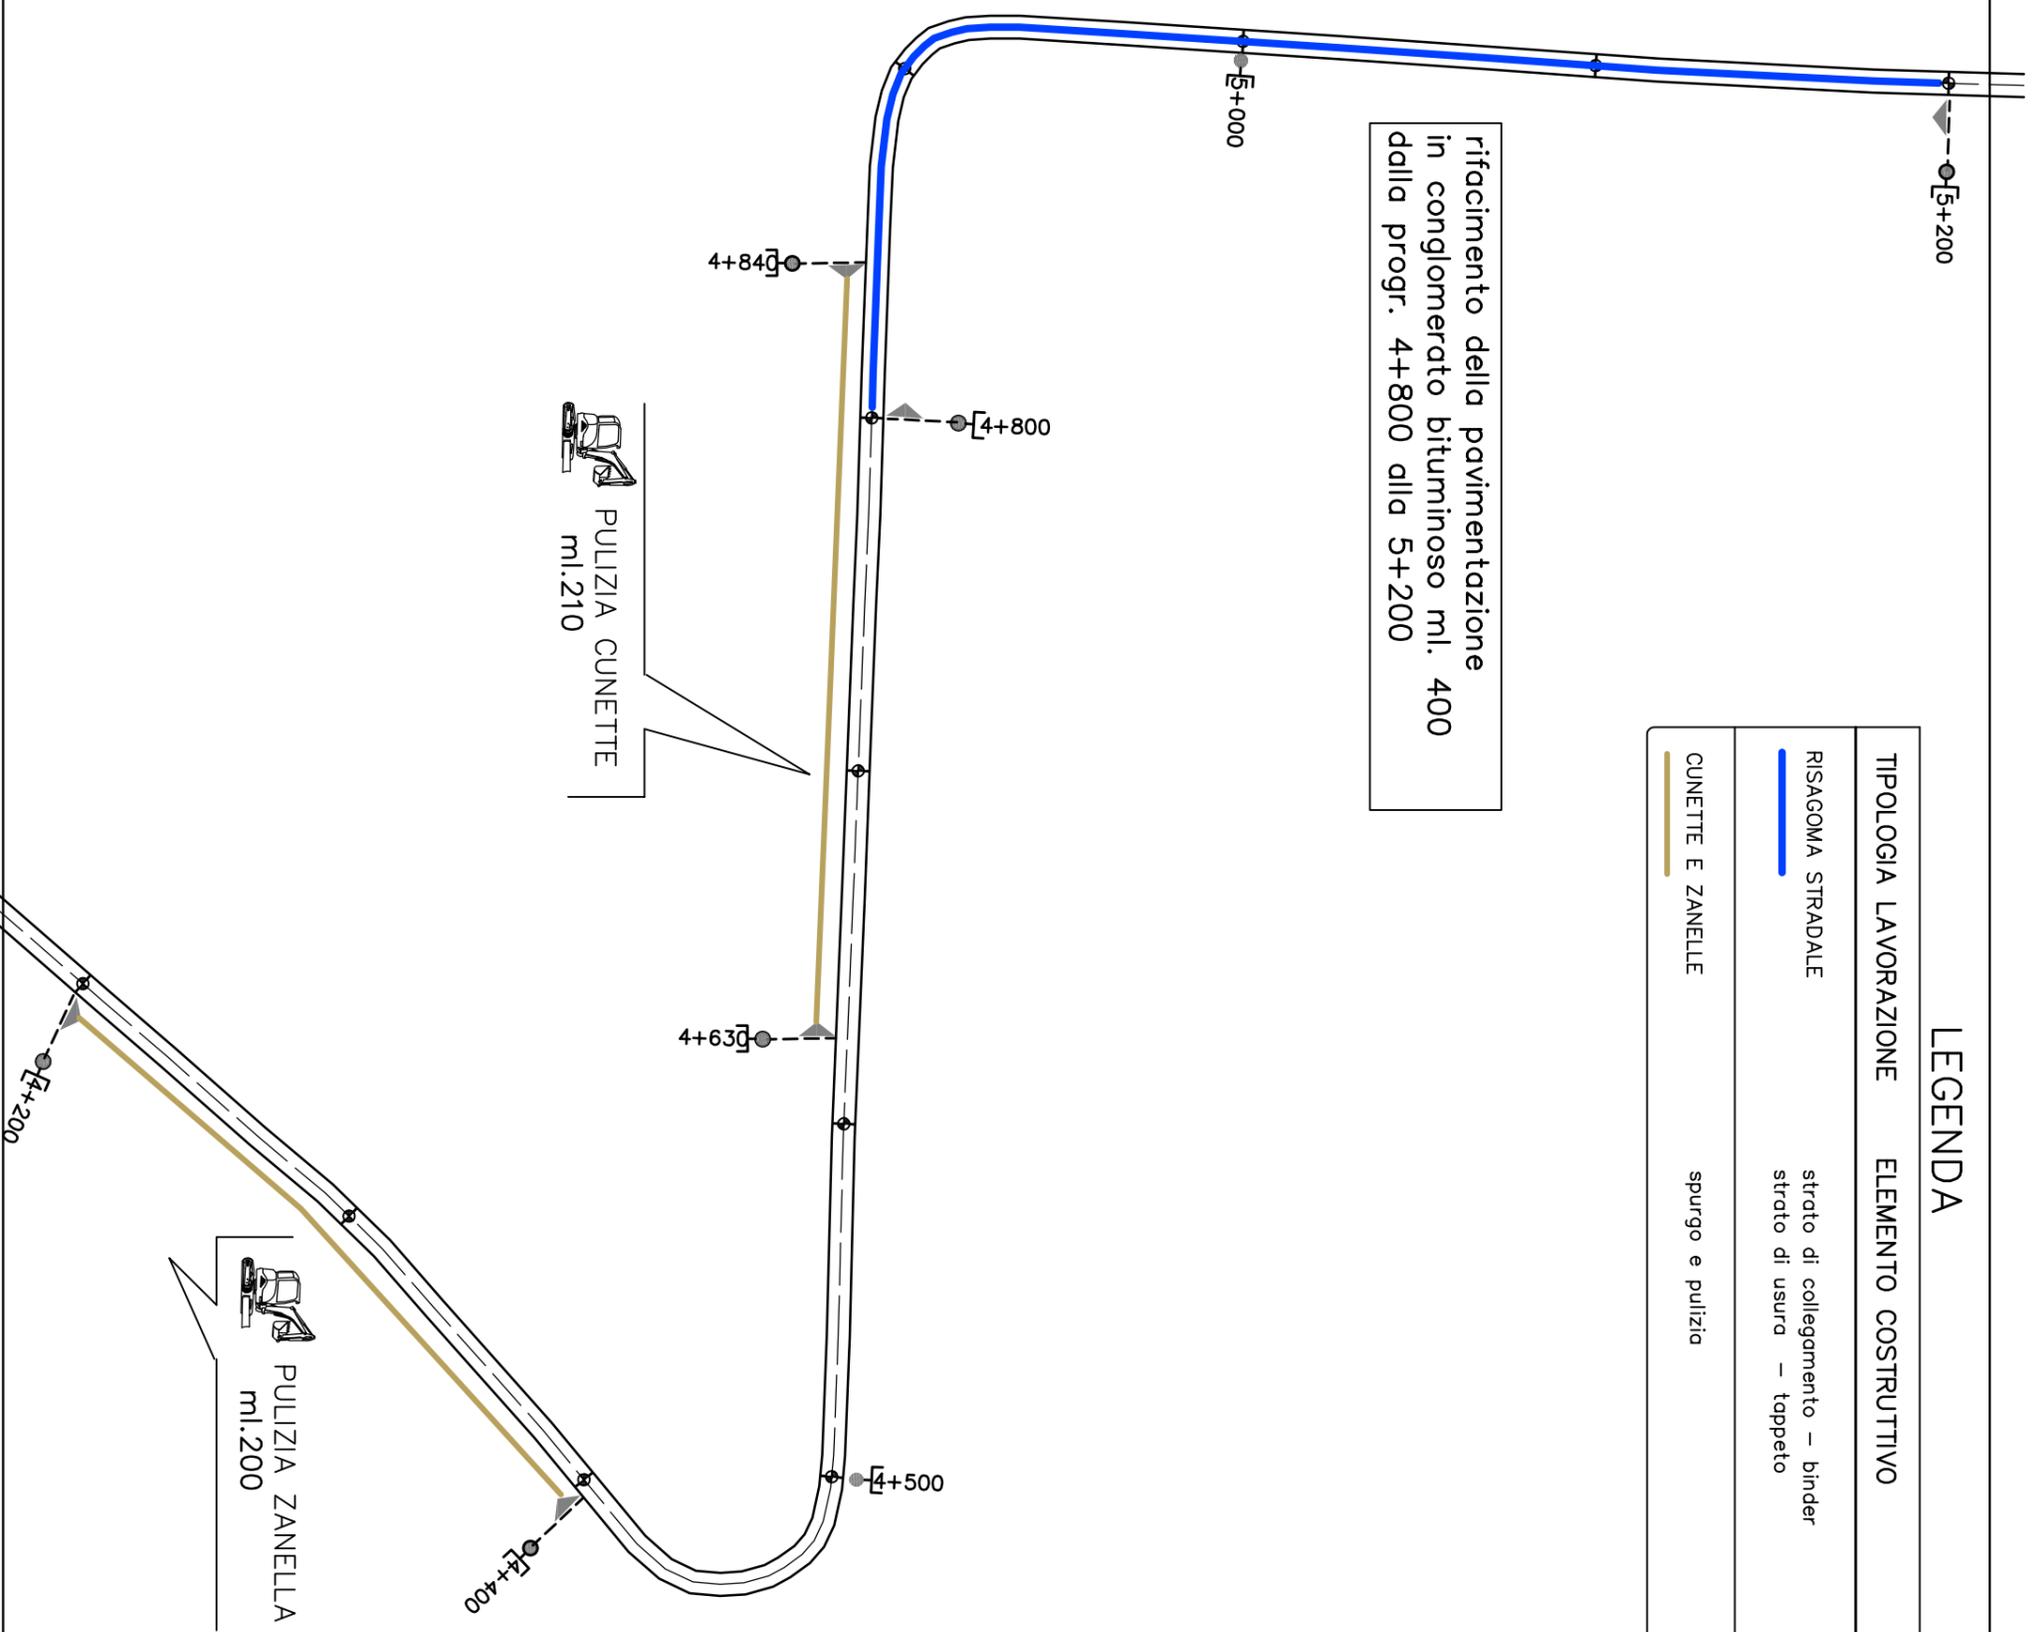

strada provinciale

n° 80 tratto – "Larino – svincolo SS. 647"

Lunghezza Km. 8+300


PLANIMETRIA – tav. 7



scala
1:2000

LEGENDA

TIPOLOGIA LAVORAZIONE	ELEMENTO COSTRUTTIVO
RISAGOMA STRADALE	strato di collegamento – binder strato di usura – tappeto
CUNETTE E ZANELLE	spurgo e pulizia

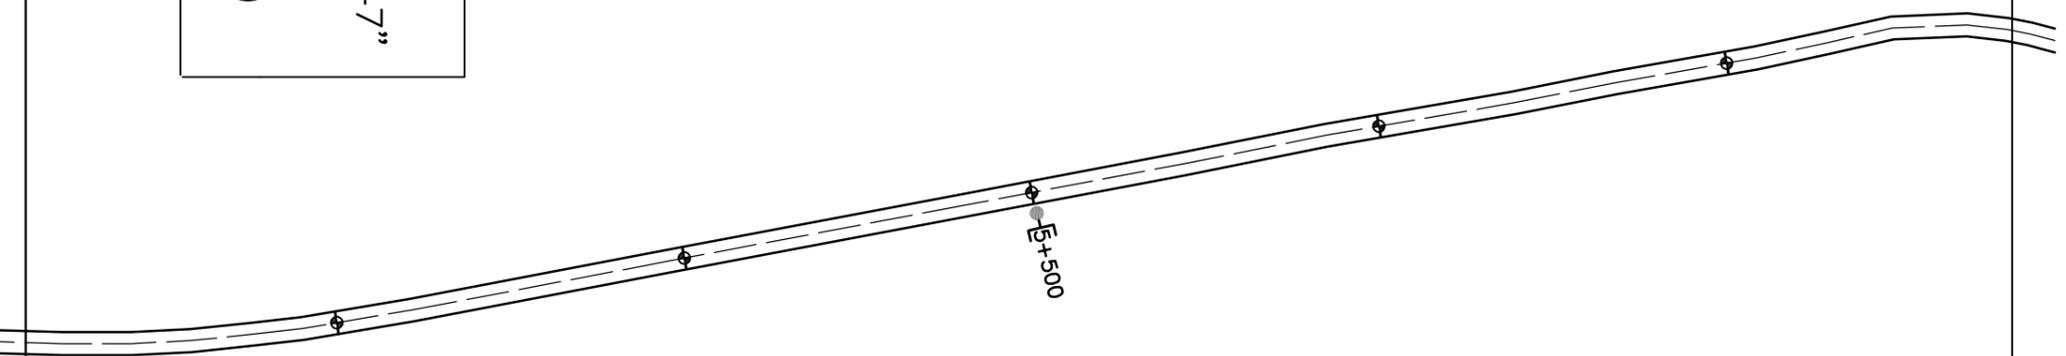

strada provinciale

n° 80 tratto – "Larino – svincolo SS. 647"


Lunghezza Km. 8+300

PLANIMETRIA – tav. 8




scala
1:2000

strada provinciale		 scala 1:2000
n° 80 tratto – "Larino – svincolo SS. 647"		
lunghezza	Km. 8+300	
PLANIMETRIA – tav. 9		

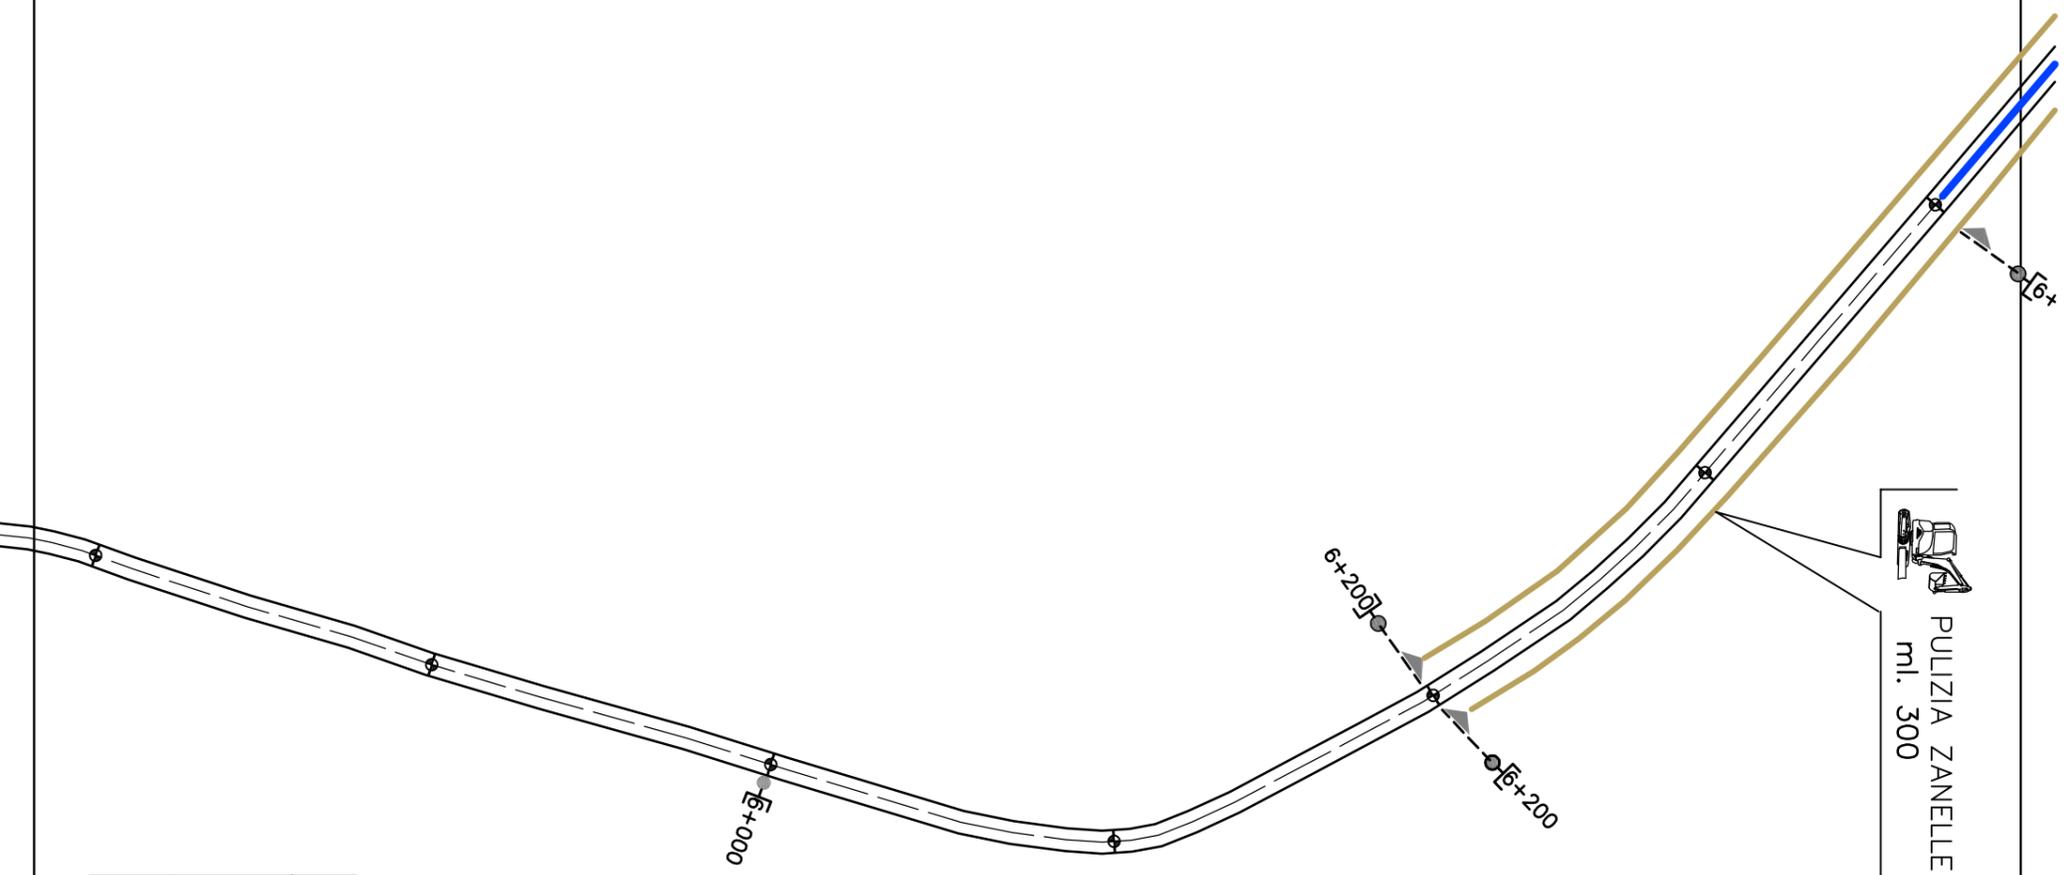


LEGENDA

 TIPOLOGIA LAVORAZIONE	ELEMENTO COSTRUTTIVO
 RISAGOMA STRADALE	strato di collegamento – binder strato di usura – tappeto
 CUNETTE E ZANELLE	spurgo e pulizia

LEGENDA


TIPOLOGIA LAVORAZIONE	ELEMENTO COSTRUTTIVO
RISAGOMA STRADALE	strato di collegamento – binder strato di usura – tappeto
CUNETTE E ZANELLE	spurgo e pulizia

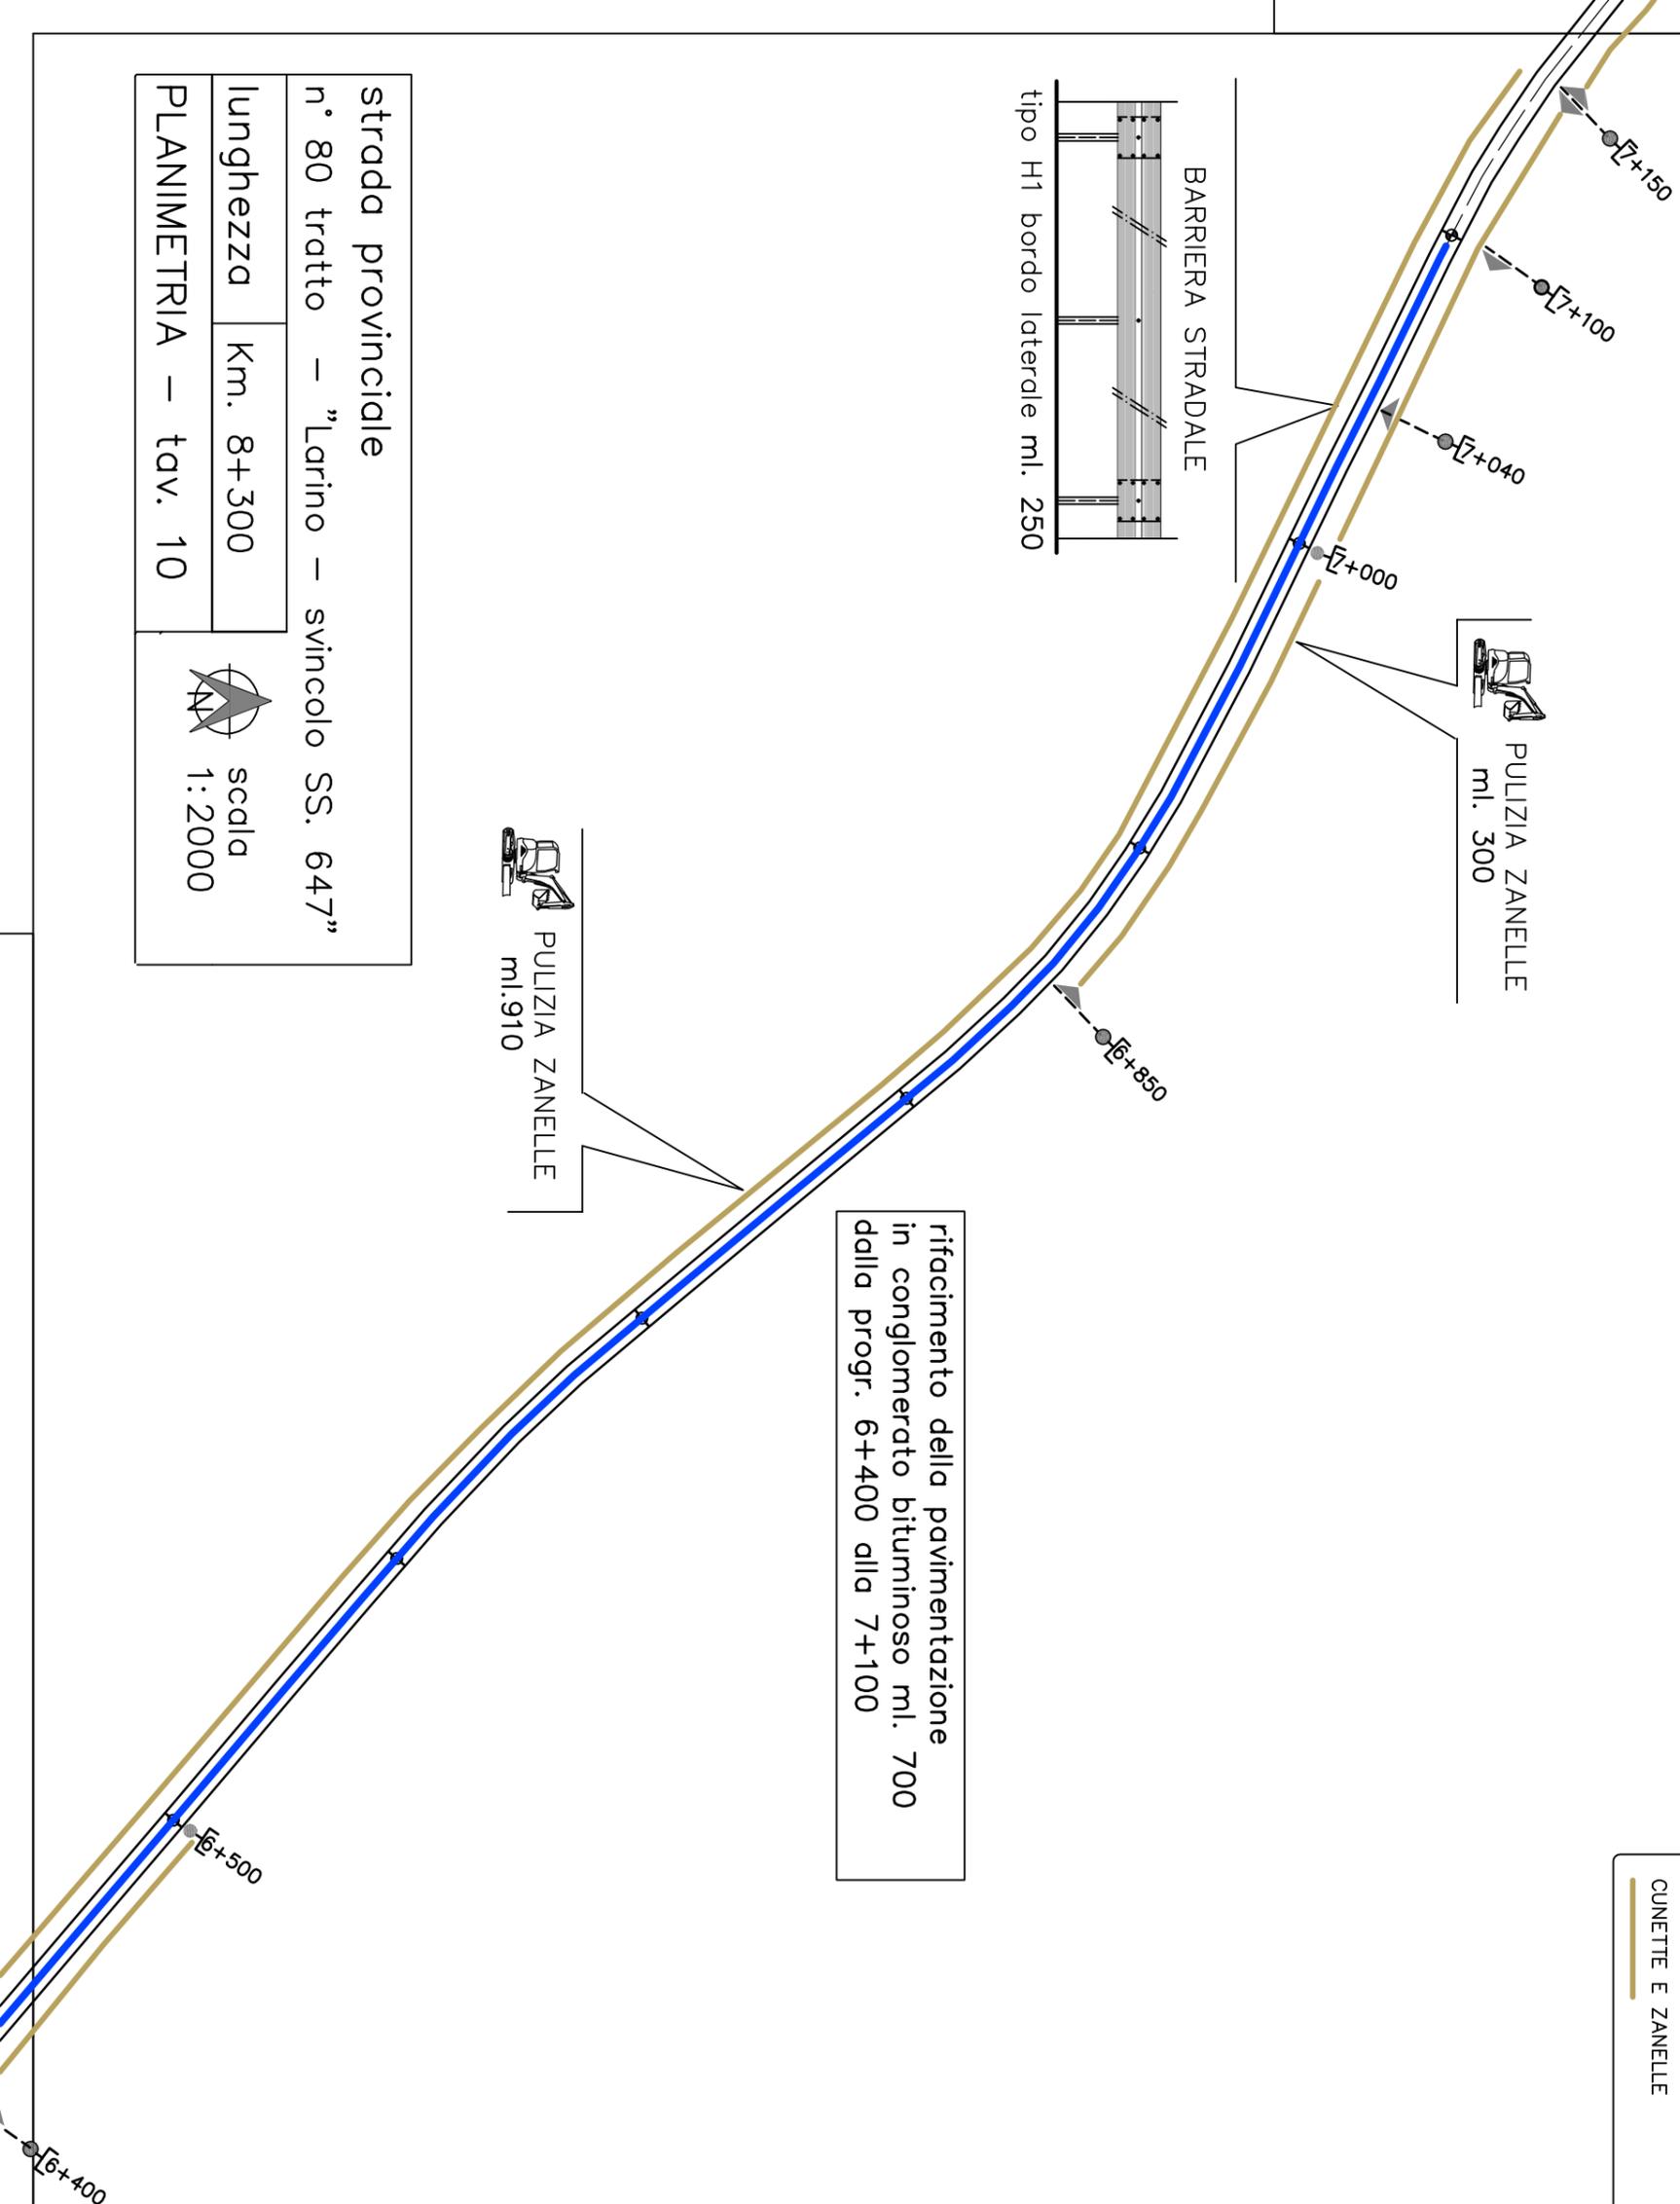

LEGENDA

TIPOLOGIA LAVORAZIONE	ELEMENTO COSTRUTTIVO
RISAGOMA STRADALE	strato di collegamento – binder strato di usura – tappeto
CUNETTE E ZANELLE	spurgo e pulizia

refacimento della pavimentazione
in conglomerato bituminoso ml. 400
dalla progr. 7+300 alla 7+700

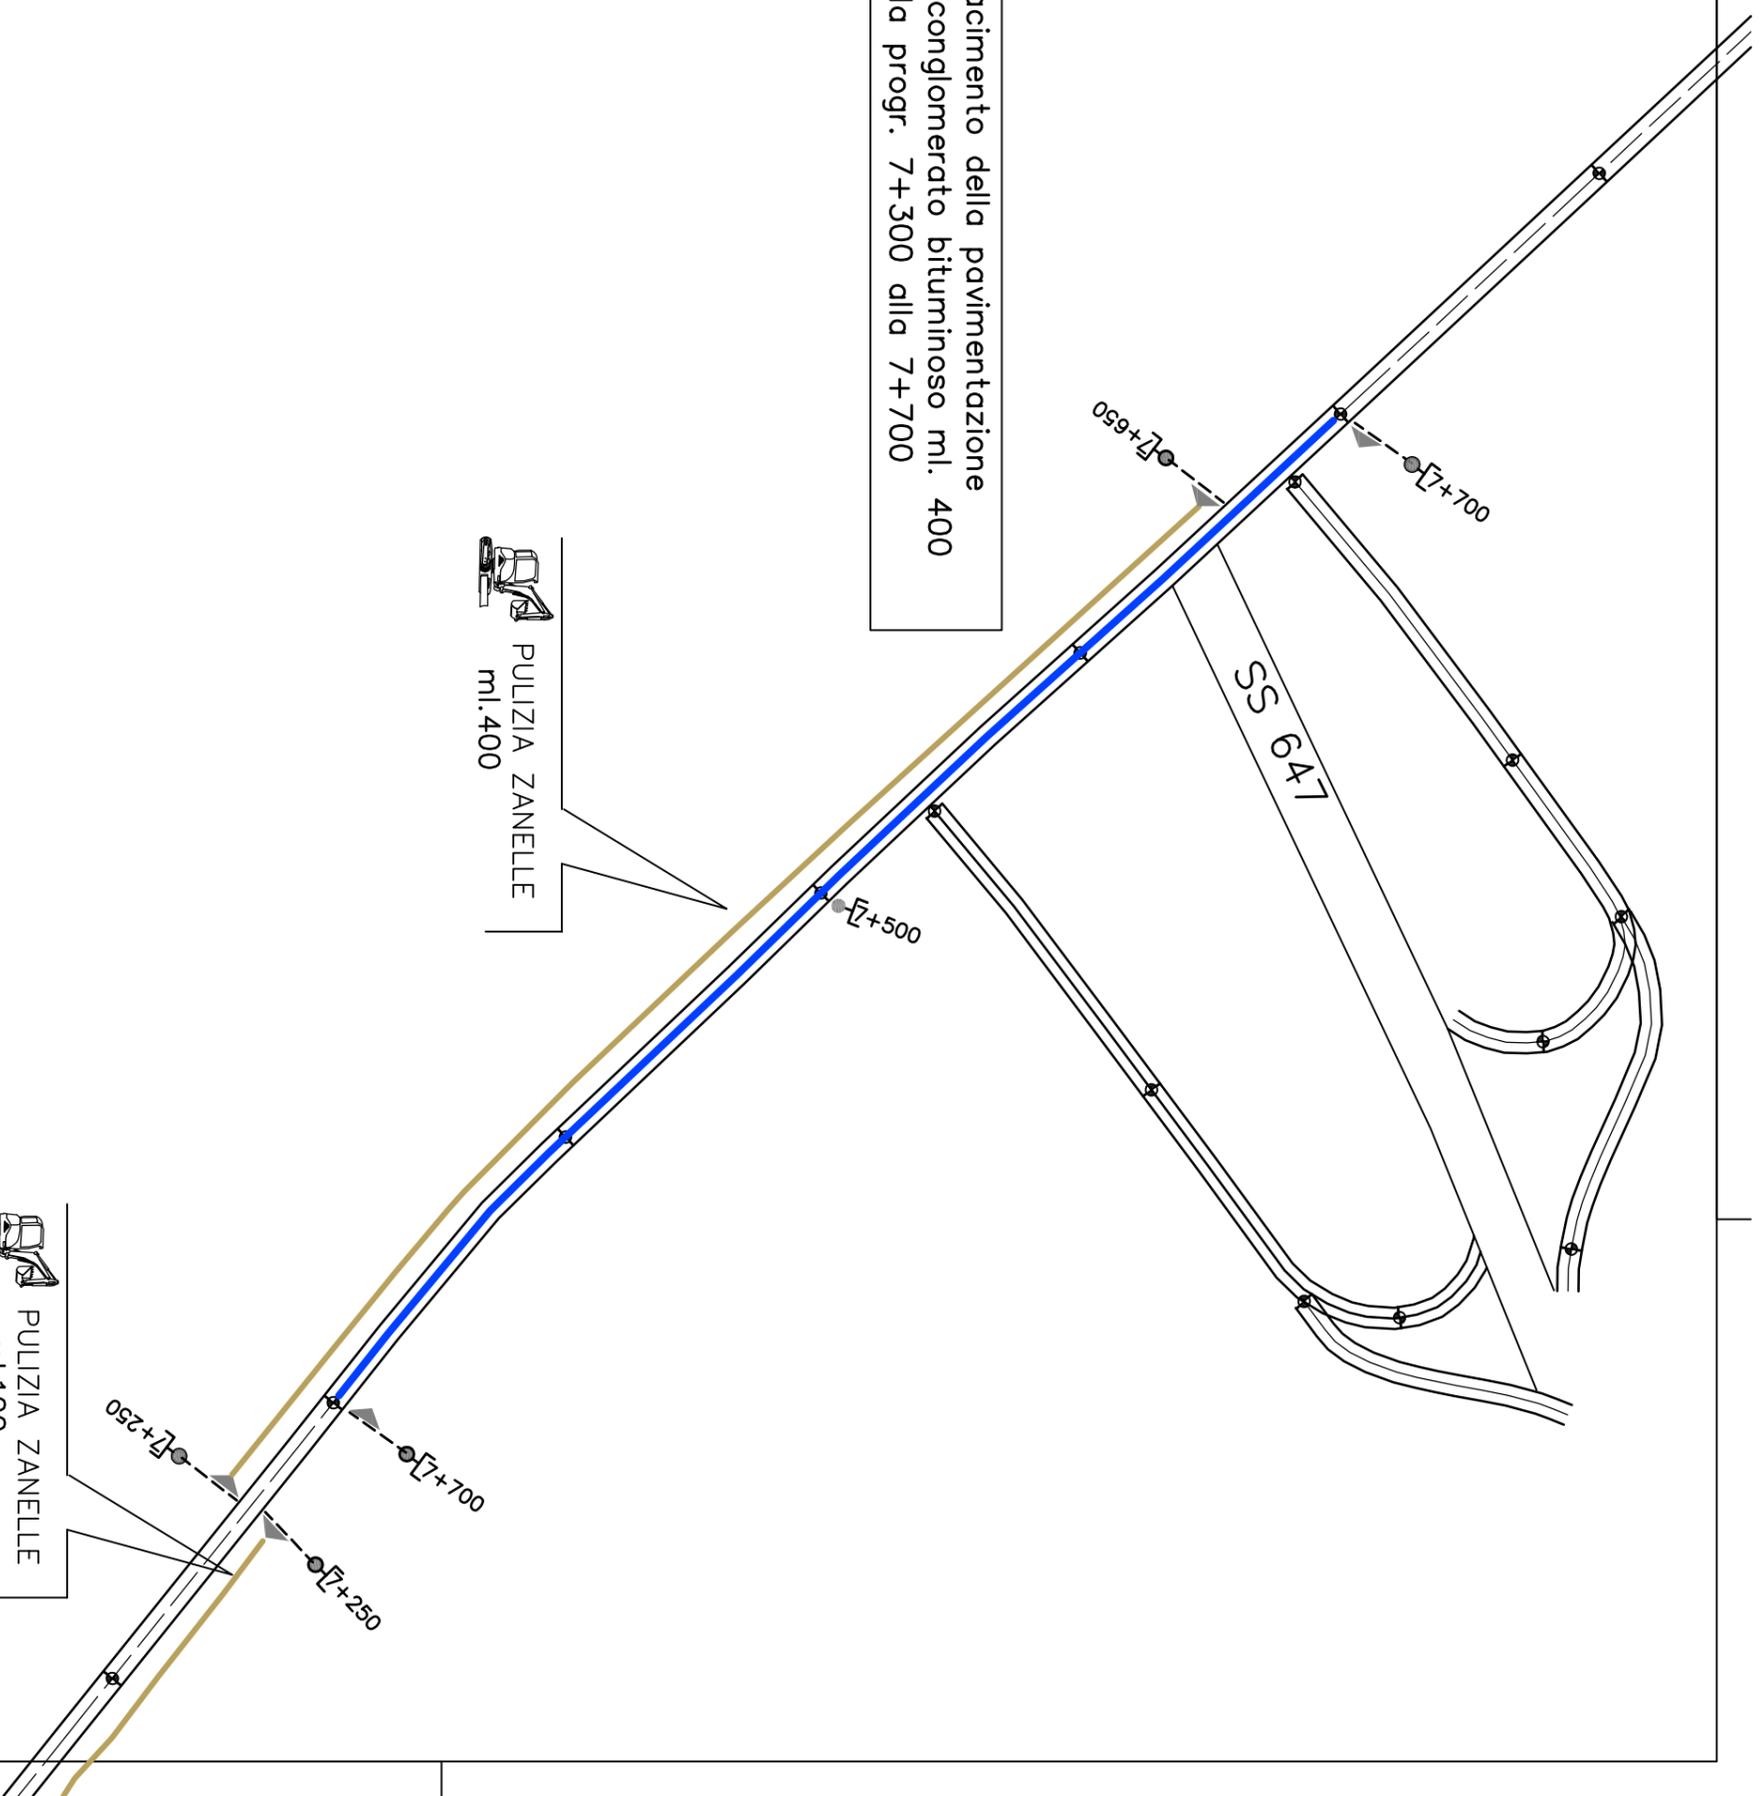

 PULIZIA ZANELLE
ml.400

 PULIZIA ZANELLE
ml.100

strada provinciale
n° 80 tratto – “Larino – svincolo SS. 647”

Lunghezza Km. 8+300

PLANIMETRIA – tav. 11

 scala
1:2000