



# Provincia di Campobasso

\*\*\*\*\*  
4° dipartimento - 1° Servizio

DANNI DIFFUSI SULLE STRADE PROVINCIALI  
GRUPPO STRADALE N° 4 DI VINCHIATURO  
MESSA IN SICUREZZA DELLA S.P. N° 135 "MIRABELLO-VINCHIATURO"

PROGETTO ESECUTIVO  
IMPORTO PROGETTO € . 200.000,00

## ALLEGATI

- RELAZIONE TECNICA E QUADRO ECONOMICO
- COROGRAFIA
- PLANIMETRIA -PROGR. 0+00 - 3+450
- PLANIMETRIA - PROGR. 3+450-6+200
- PARTICOLARI COSTRUTTIVI
- ELENCO PREZZI
- COMPUTO METRICO ESTIMATIVO
- SOMMARIO NUMERICO
- STIMA INCIDENZA MANODOPERA
- CRONOPROGRAMMA
- PIANO DI SICUREZZA E DI COORDINAMENTO
- PIANO DI MANUTENZIONE
- CAPITOLATO SPECIALE D'APPALTO
- SCHEMA CONTRATTO


IL RESPONSABILE DEL PROCEDIMENTO  
(ING. PASQUALE STOPPIELLO)

IL PROGETTISTA E D.L.  
(GEOM. GIANDONATO BOZZA)


DATA: FEBBRAIO 2013

AGG.TO: SETTEMBRE 2014

IL COORDINATORE PER LA SICUREZZA  
IN FASE DI PROGETTAZIONE  
(GEOM. GIANDONATO BOZZA)

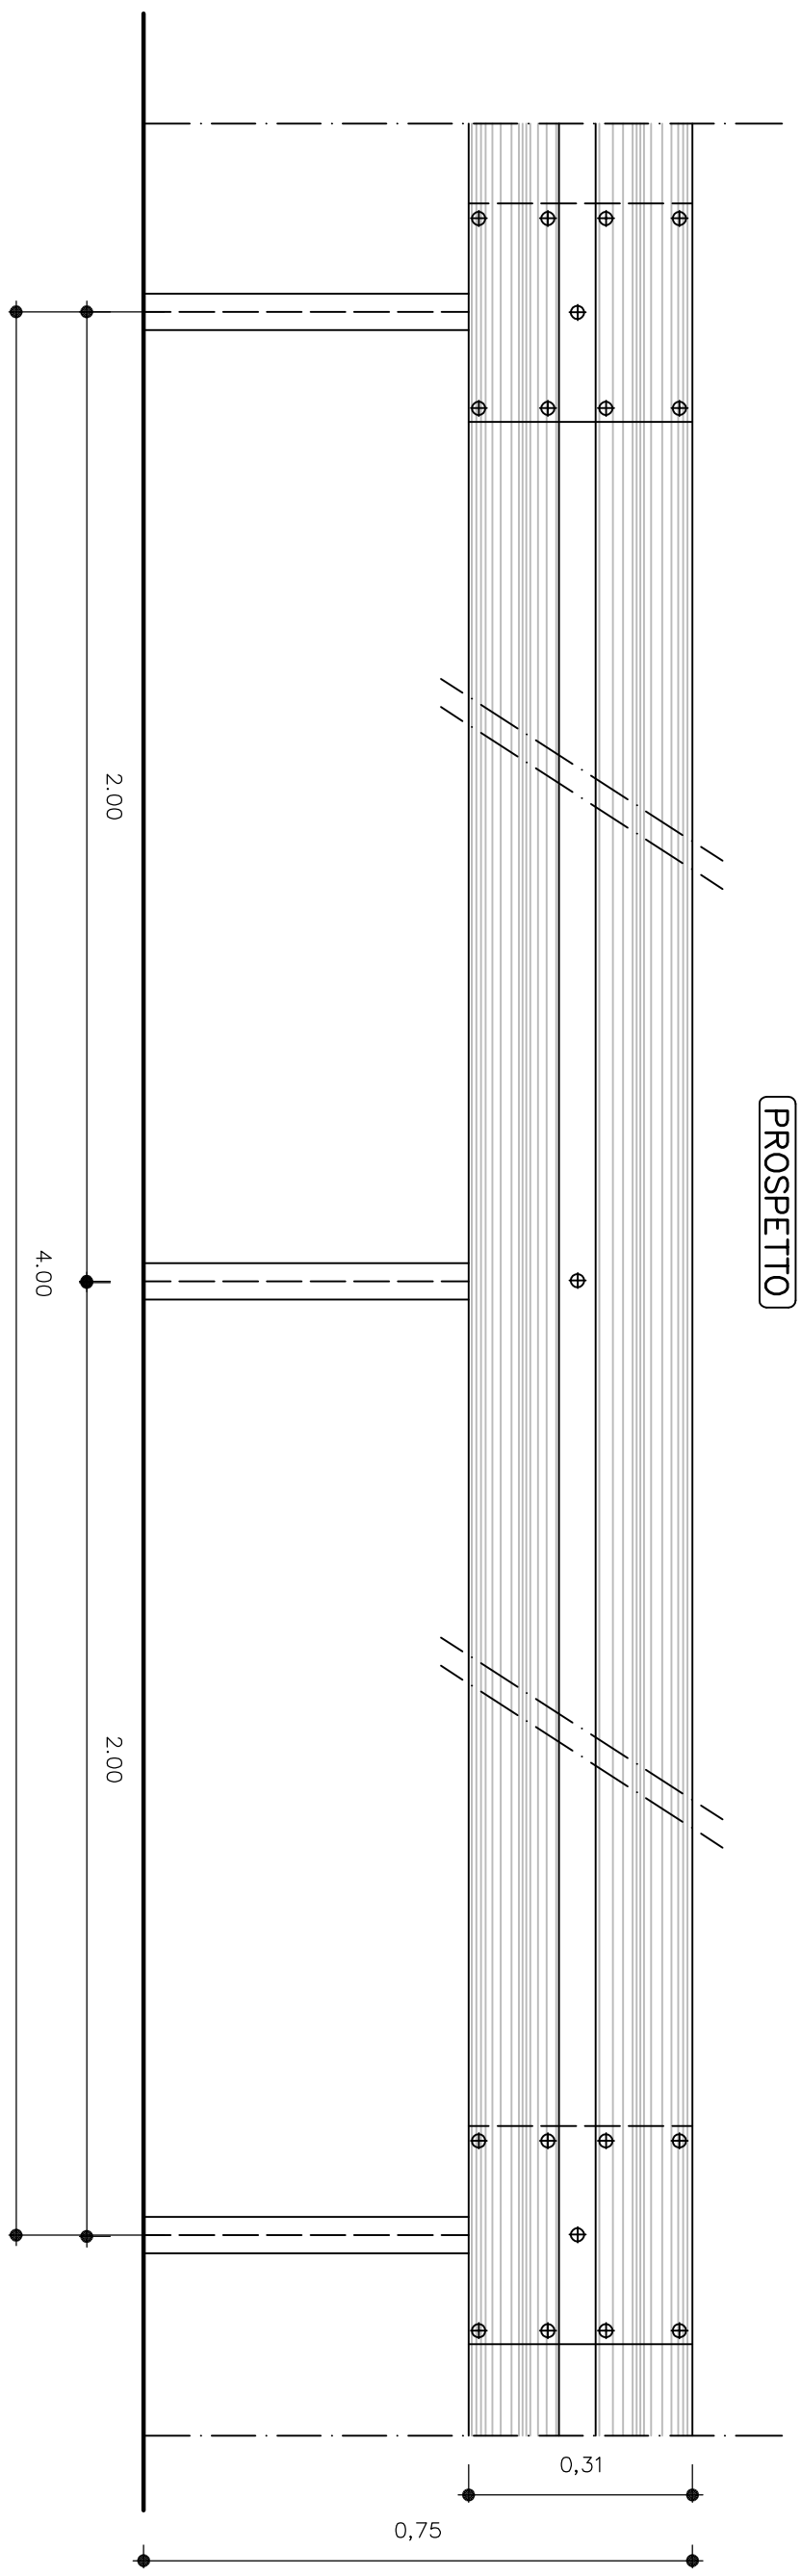

PROSPETTO

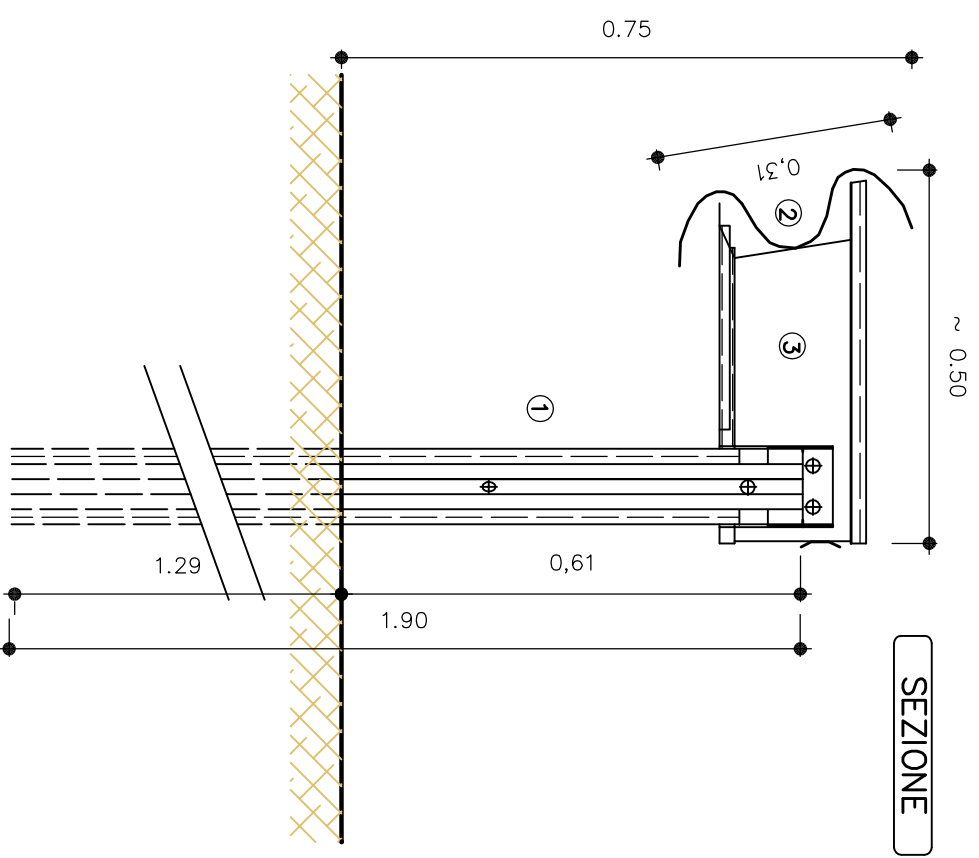


SEZIONE


POS.	DESCRIZIONE
1	PALO A SIGMA 100X55X4,2mm H 1900mm
2	NASTRO AASHITO INT. 4000 mm Sp. 3mm
3	DISTANZIATORE RAL 480*194 mm Sp. 3mm
4	BULLONI M16

strada provinciale		
n° 135 "Mirabello- Vinchiatturo"		
lunghezza	Km.6+030	scala 1:10
BARRIERA BORDO LATERALE -H1		

PROSPETTO

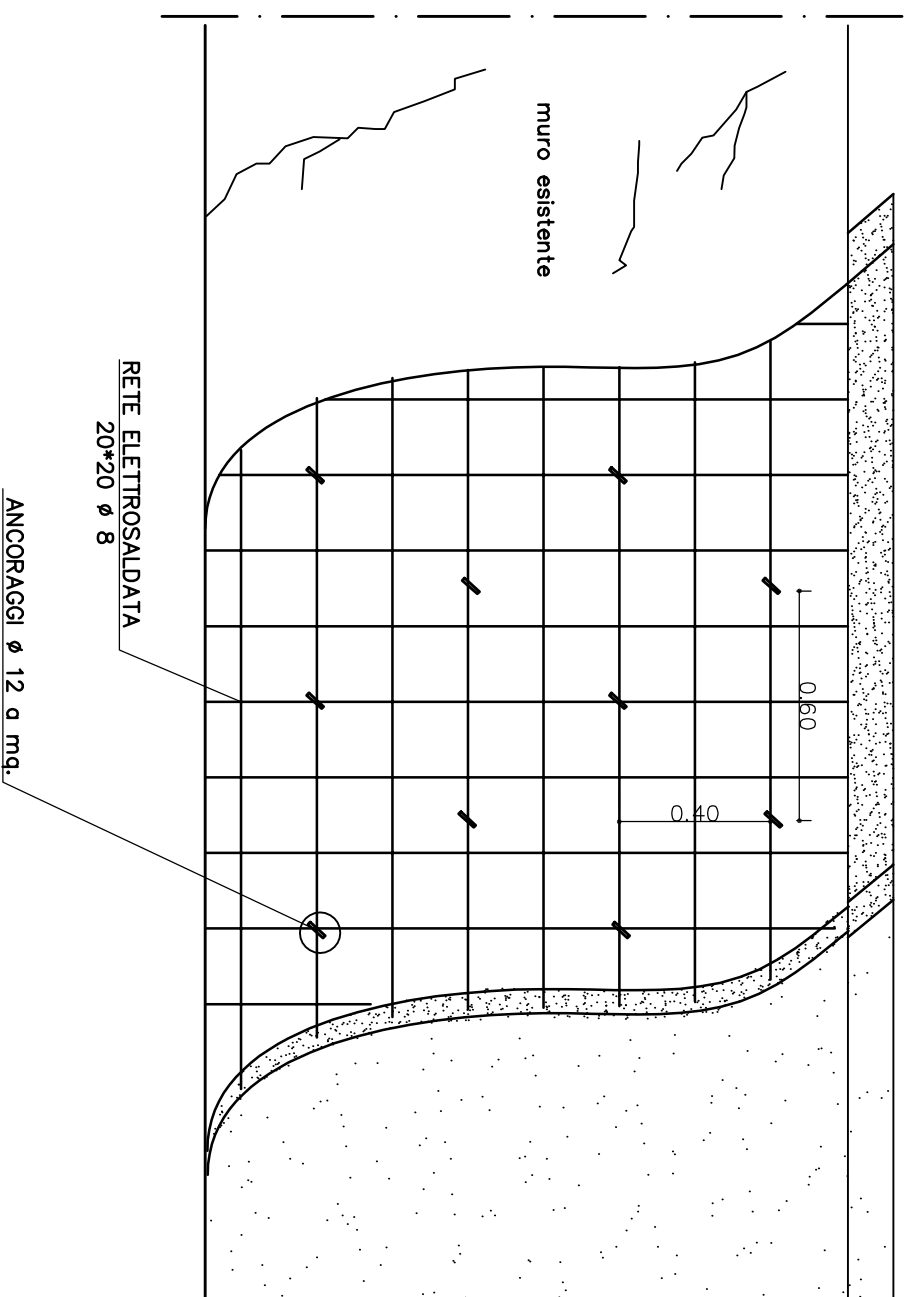


SEZIONE

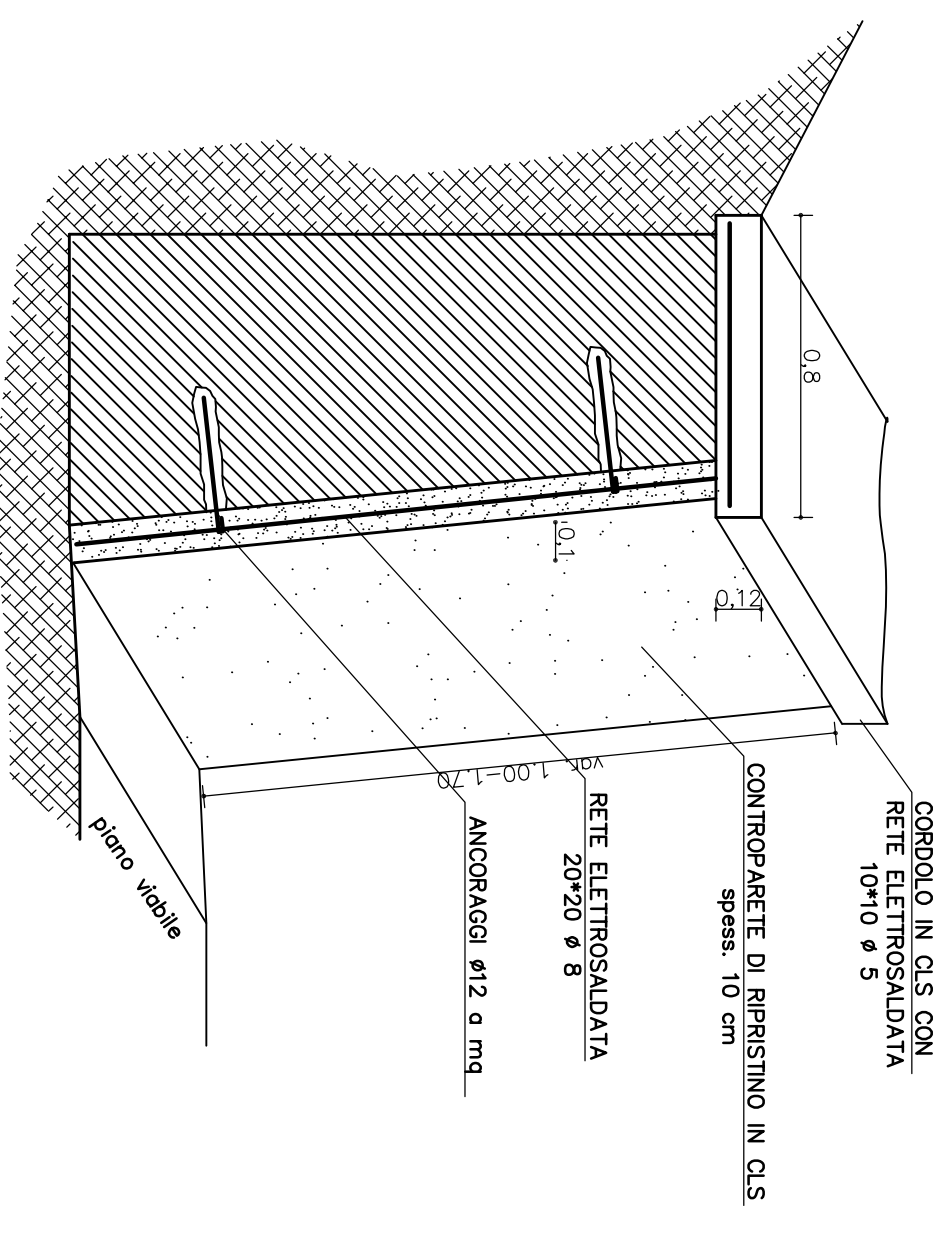

strada provinciale		scala 1:20
n°135 – “Mirabello –quadrivio Monteverde”		
tipologia intervento	Km. 3+300	
RIPRISTINO MURI ESISTENTI		

# PARTICOLARE CUNETTA IN CLS E DRENAGGIO

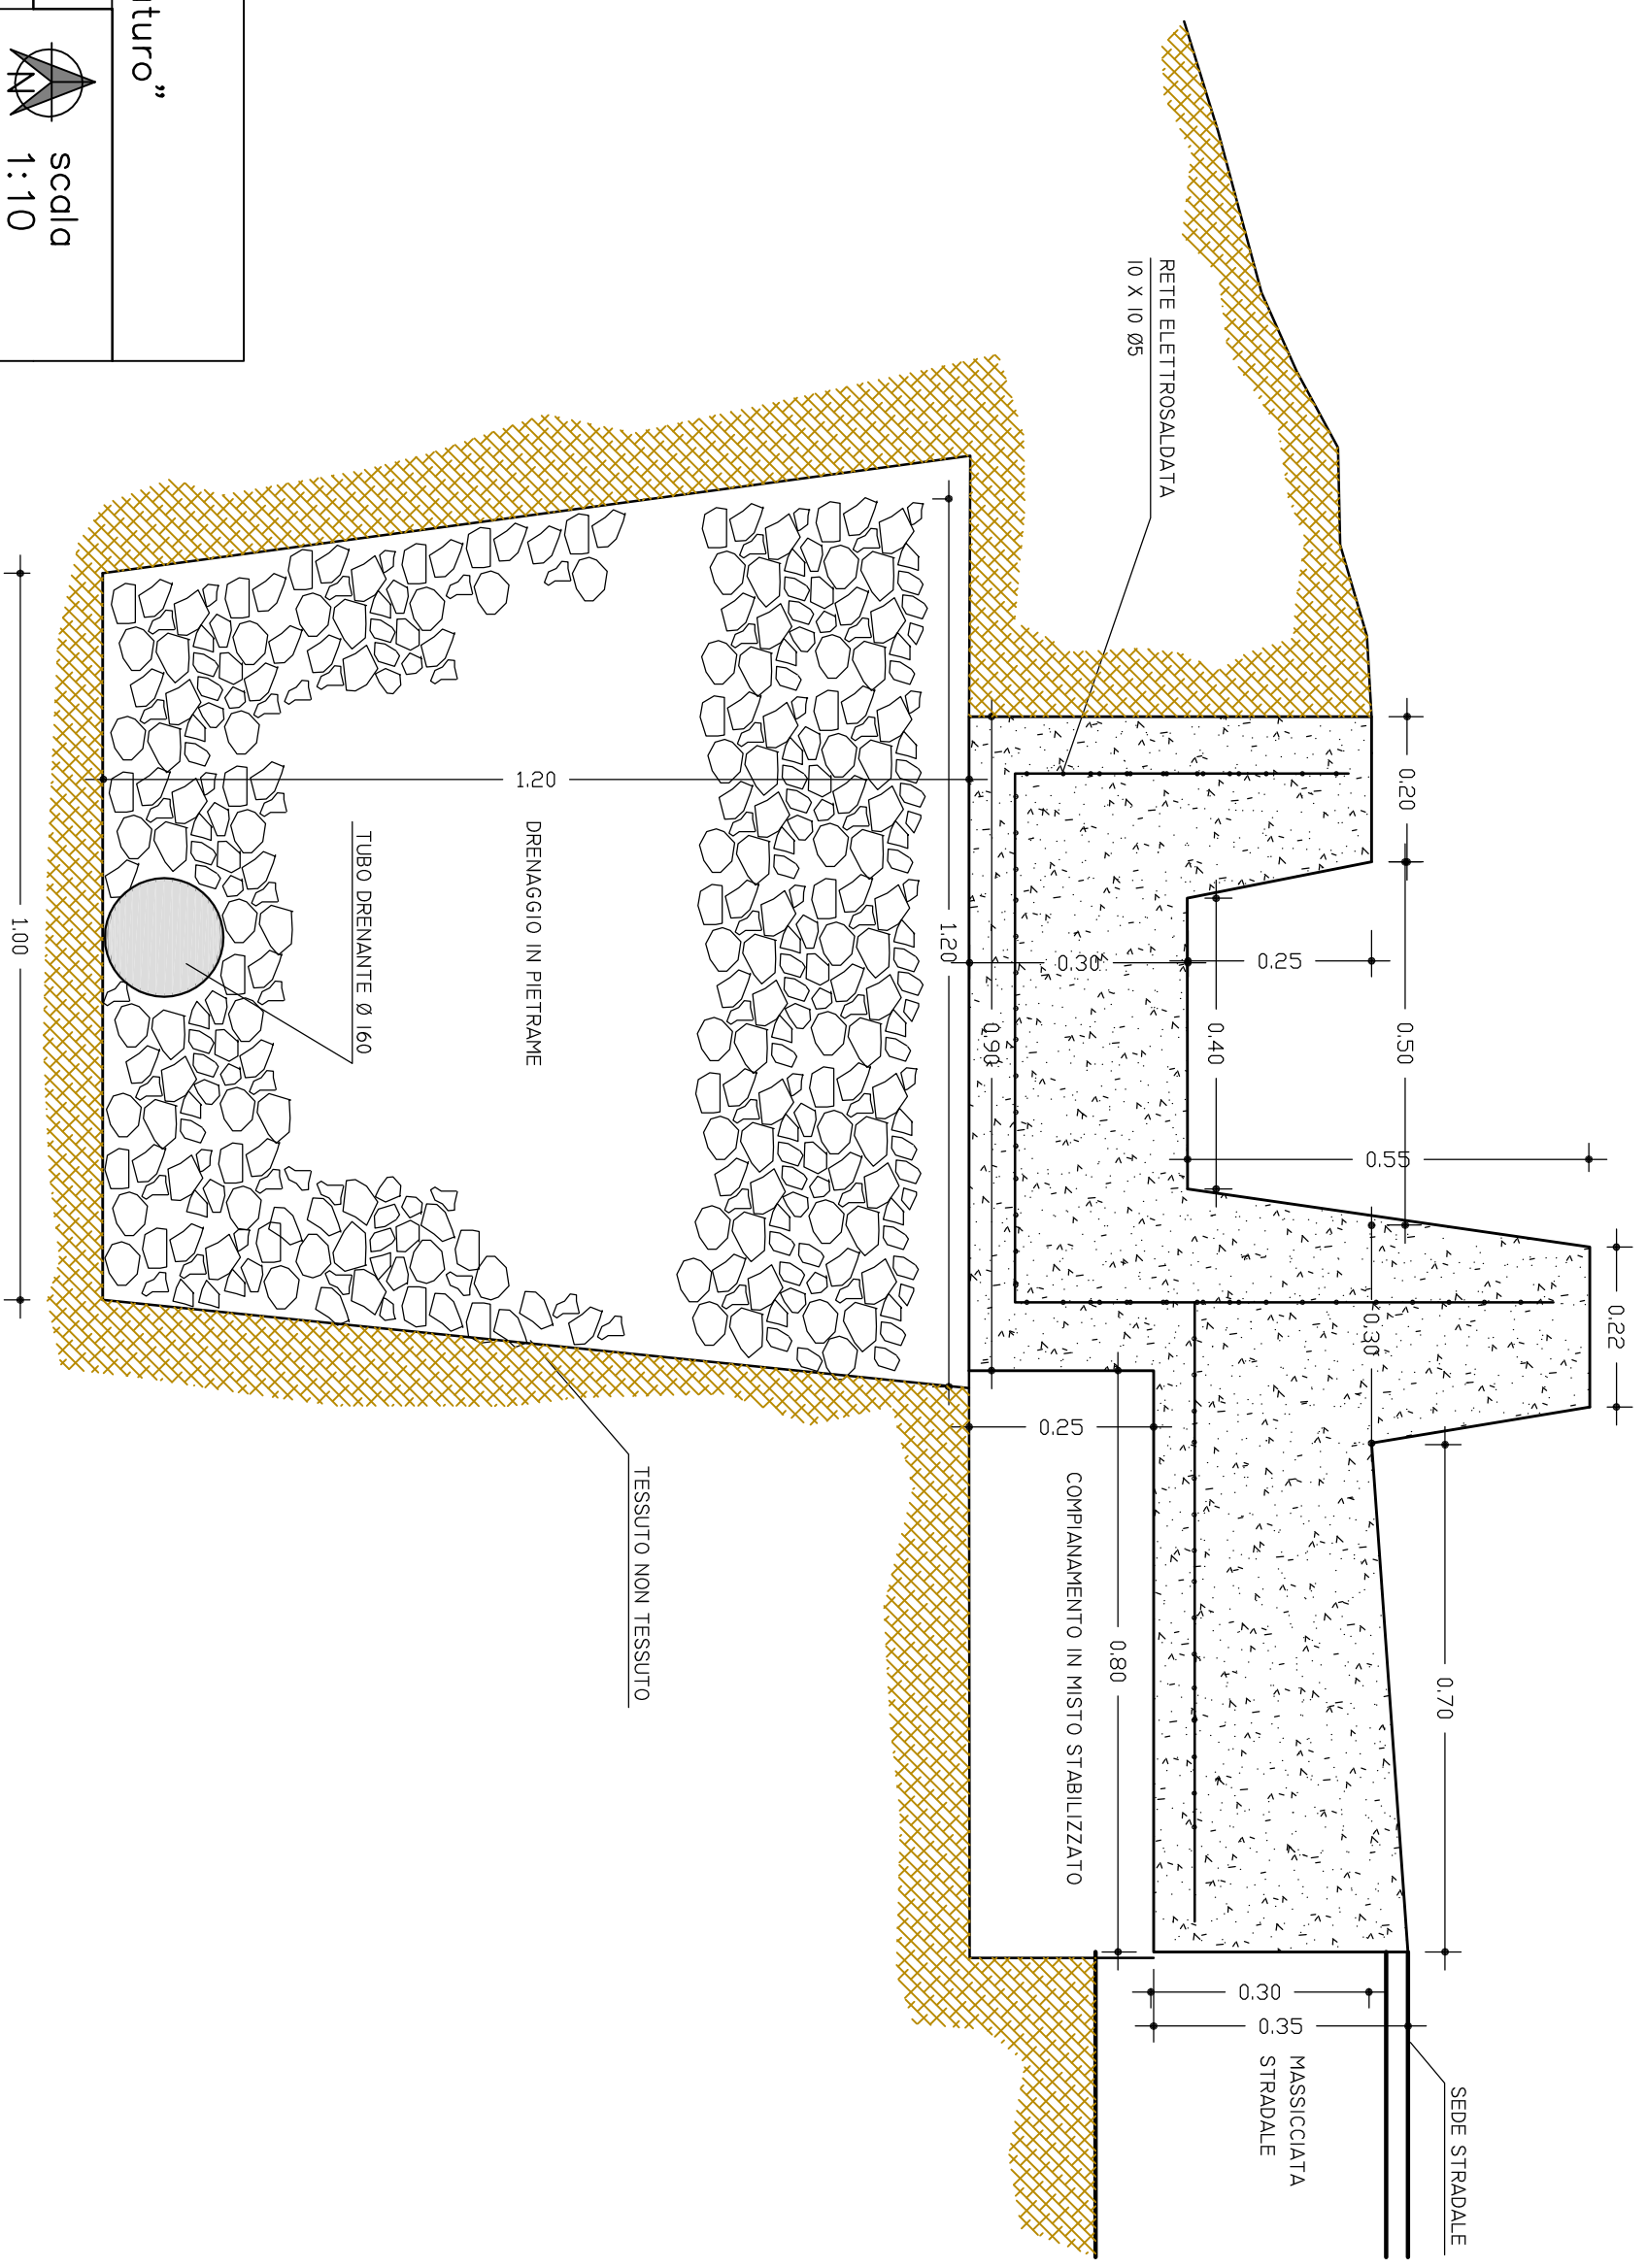

strada provinciale	
n° 135 – “Mirabello – Vinchiatureo”	
Progressiva Km. 1+800	scala 1:10
CUNETTA IN CLS E DRENAGGIO	