

PROVINCIA DI CAMPOBASSO

Via Roma, 47 - 86100 CAMPOBASSO - Tel. 0874 4011 - Fax 0874 411976 - C.F. 00139600704
 4° Dipartimento - 1° Servizio - Dirigente: Arch. Giovanna Iannelli

**LAVORI PER LA MESSA IN SICUREZZA DELL'INCROCIO
 SP.N°57 "CAMPOBASSO-FERRAZZANO"**




PROGETTO ESECUTIVO
 IMPORTO PROGETTO € 119'386

ALLEGATI :

- | | |
|--|---|
| 01 - RELAZIONE ILLUSTRATIVA E TECNICA E Q.E. | 14 - RELAZIONE DI CALCOLO E SCHEMI GRAFICI IMPIANTI |
| 02 - COROGRAFIA E CARTE TECNICHE | 15 - RELAZIONE DI CALCOLO DELLE STRUTTURE |
| 03 - RELAZIONE PAESAGGISTICA | 16 - RELAZIONE GEOTECNICA E SULLE FONDAZIONI |
| 04 - DOCUMENTAZIONE FOTOGRAFICA | 17 - RELAZIONE SUI MATERIALI |
| 05 - PLANIMETRIA RILIEVO STATO DI FATTO | 18 - DISEGNI ESECUTIVI DELLE STRUTTURE |
| 06 - PLANIMETRIA STATO DI FATTO - PROGETTO | 19 - ELENCO DEI PREZZI UNITARI E ANALISI |
| 07 - PLANIMETRIA OPERE D'ARTE | 20 - COMPUTO METRICO ESTIMATIVO |
| 08 - PLANIMETRIA SEGNALETICA | 21 - STIMA INCIDENZA MANODOPERA |
| 09 - PLANIMETRIA CENSIMENTO INTERFERENZE | 22 - PIANO DI MANUTENZIONE DELL'OPERA |
| 10 - PROFILO LONGITUDINALE E SEZIONE TIPO | 23 - CRONOPROGRAMMA |
| 11 - PARTICOLARI COSTRUTTIVI ED OPERE D'ARTE | 24 - CAPITOLATO SPECIALE D'APPALTO |
| 12 - PLANIMETRIA E SCHEMI GRAFICI IMPIANTI | 25 - SCHEMA DI CONTRATTO |
| 13 - RELAZIONE GEOLOGICA E QUADERNO INDAGINI | 26 - PIANO DI SICUREZZA E COORDINAMENTO STIMA ONERI SICUREZZA |

Tav.n.	GEOLOGO: (DOTT. ROBERTO IAFELICE)	IL RESPONSABILE DEL PROCEDIMENTO (GEOM. ANTONIO DI CESARE)	IL TECNICO PROGETTISTA ARCHITETTONICO (GEOM. STEFANO PALLADINO)
Data:	COORDINATORE SICUREZZA PROGETTAZIONE: (ARCH. J. DOMENICO VESPOLI)	VISTO: L'IMPRESA	IL TECNICO PROGETTISTA IMPIANTI E STRUTTURE (ING. PASQUALE STOPPIELLO)
Agg.:	VISTO: IL COLLAUDATORE (ING. GIANPIERO DI STEFANO)		

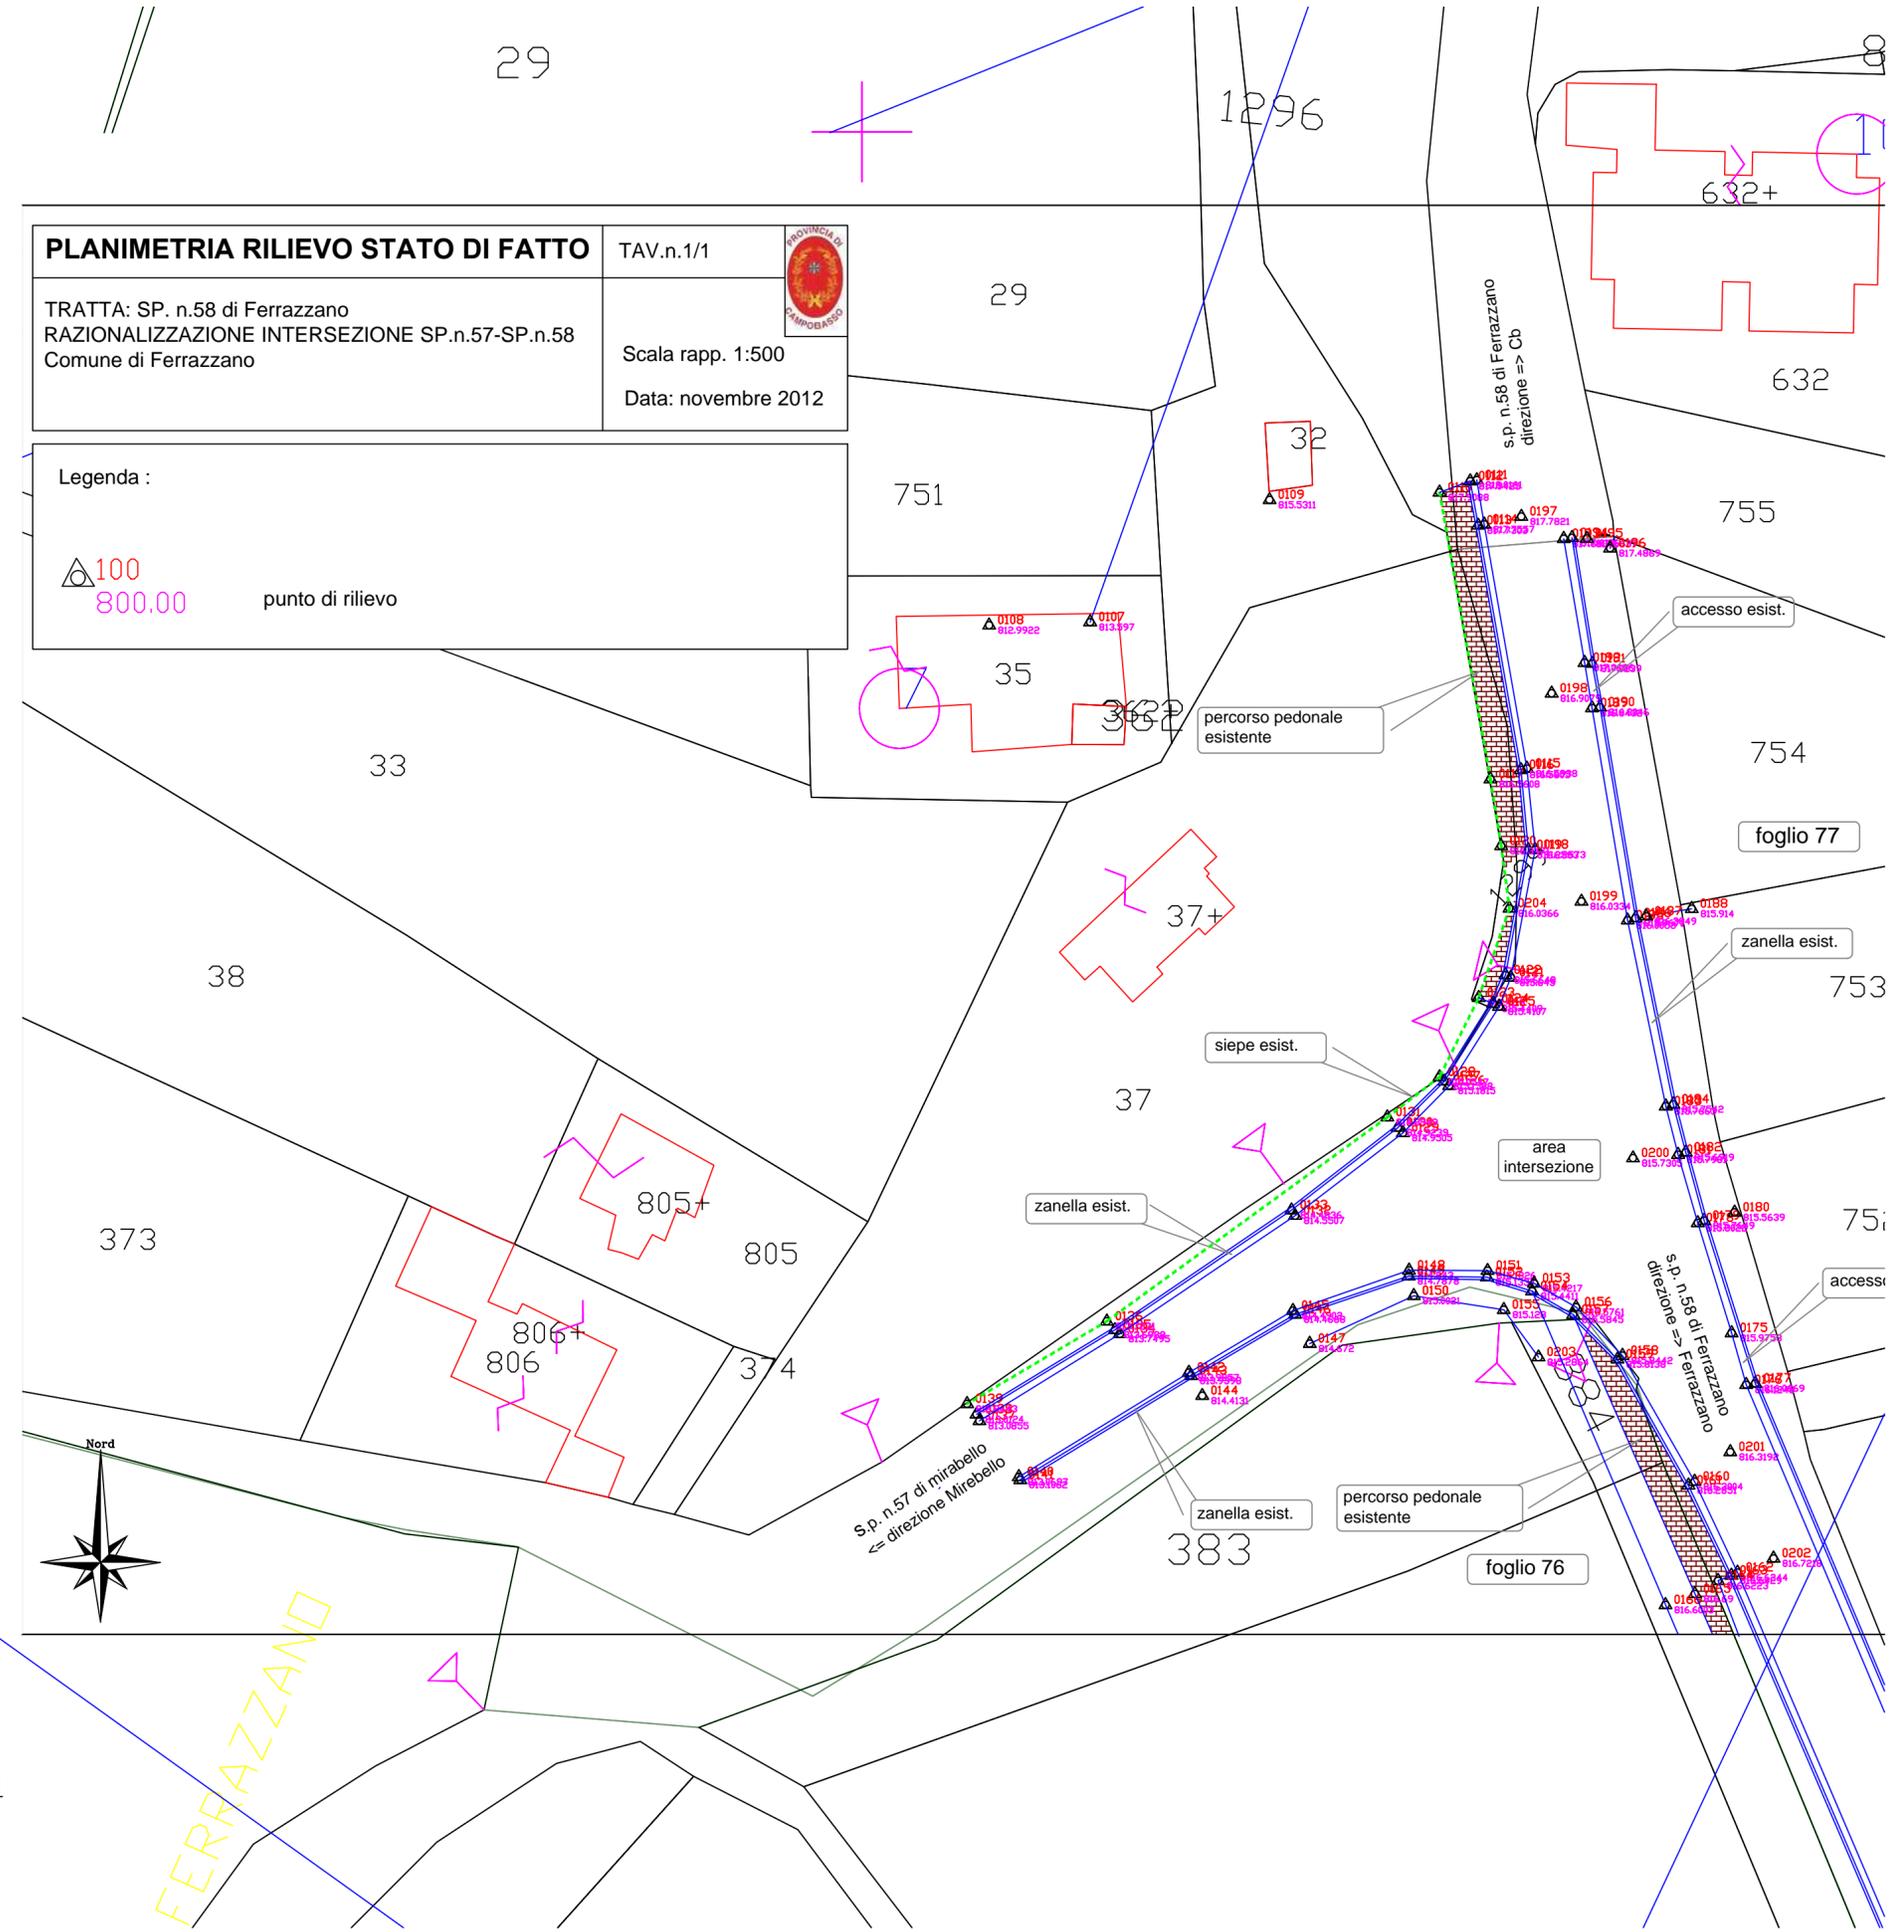

PLANIMETRIA RILIEVO STATO DI FATTO TAV.n.1/1

TRATTA: SP. n.58 di Ferrazzano
 RAZIONALIZZAZIONE INTERSEZIONE SP.n.57-SP.n.58
 Comune di Ferrazzano

Scala rapp. 1:500
 Data: novembre 2012

Legenda :

△ 100
 800.00 punto di rilievo

44

FERRAZZANO