PIANO SEMINTERRATO (STATO ATTUALE) - SCALA 1:100

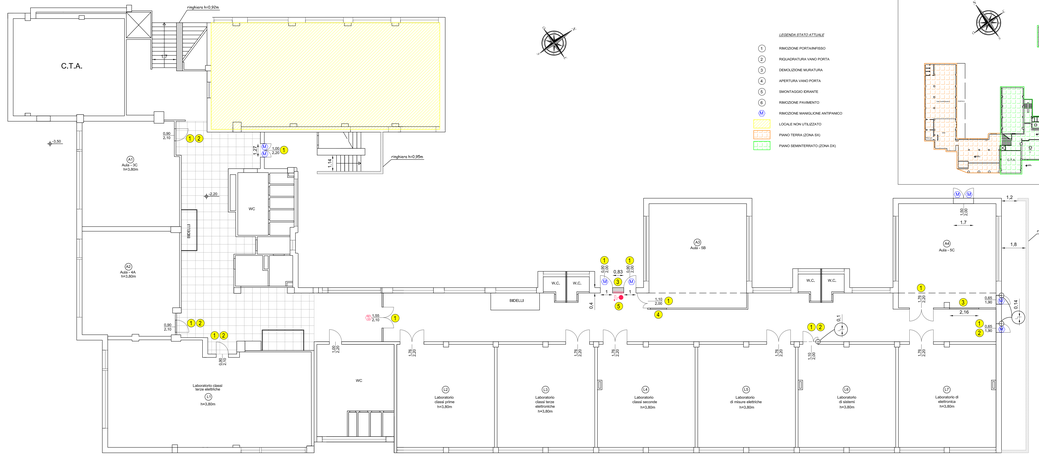

LEGENDA STATO ATTUALE

1. RIMOZIONE PORTA/INFISSO
2. REQUALIFICATURA VANO PORTA
3. DEMOLIZIONE MURATURA
4. APERTURA VANO PORTA
5. SMONTAGGIO ERRANTE
6. RIMOZIONE PAVIMENTO
7. RIMOZIONE MANIGLIONE ANTIPANICO
- LOCALE NON UTILIZZATO
- PIANO TERRA (ZONA SX)
- PIANO SEMINTERRATO (ZONA DX)

PIANTA CHIAVE

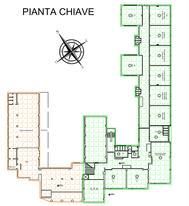

PIANO SEMINTERRATO (STATO MODIFICATO) - SCALA 1:100

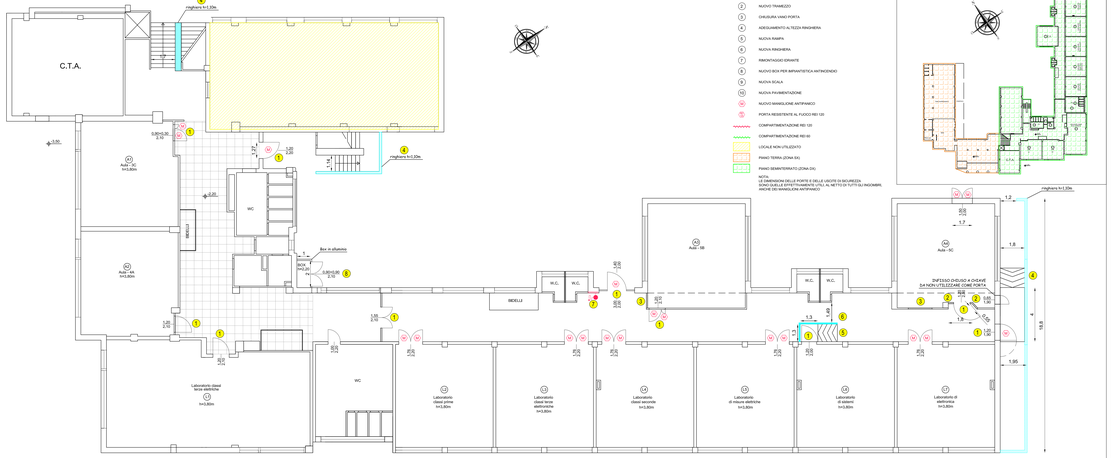

LEGENDA STATO MODIFICATO

1. NUOVA PORTA/INFISSO
2. NUOVO TRAMEZZO
3. CHIUSURA VANO PORTA
4. ADEGUAMENTO ALTEZZA RINGHIERA
5. NUOVA RAMPA
6. NUOVA RINGHIERA
7. RIMONTAGGIO ERRANTE
8. NUOVO BOX PER IMPIANTISTICA ANTINCENDIO
9. NUOVA SCALA
10. NUOVA PAVIMENTAZIONE
11. NUOVO MANIGLIONE ANTIPANICO
12. PORTA RESISTENTE AL FUOCO REI 120
- COMPARTIMENTAZIONE REI 120
- COMPARTIMENTAZIONE REI 60
- LOCALE NON UTILIZZATO
- PIANO TERRA (ZONA SX)
- PIANO SEMINTERRATO (ZONA DX)

NOTA:
LE DIMENSIONI DELLE PORTE E DELLE USCITE DI SICUREZZA
SONO QUELLE EFFETTIVAMENTE UTILI, AL NETTO DI TUTTI GLI INGOMBRI,
INCLUSE DEL MANIGLIONE ANTIPANICO

PIANTA CHIAVE

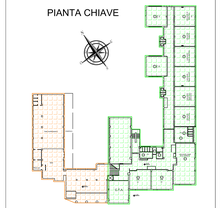

PROVINCIA DI CAMPOBASSO

4° DIPARTIMENTO – 1° SERVIZIO

PROGETTO PER IL COMPLETAMENTO DELL'ADEGUAMENTO ALLE NORMATIVE DI SICUREZZA ANTINCENDI DELL'ISTITUTO PROFESSIONALE PER L'INDUSTRIA E L'ARTIGIANATO SITO IN VIA SAN GIOVANNI A CAMPOBASSO

PROGETTO ESECUTIVO

Approvazione:

Allegati:
- PIANO EDIL:
- PIANO SEMINTERRATO (ZONA DX)
  - Pianta stato attuale
  - Pianta stato modificato

DATA: Settembre 2013 REVISIONE:

IDENTIFICATIVO N Tavola: OE-03

SCALA: 1:100

PROGETTAZIONE:
Ing. Giuseppe DI STEFANO

RESPONSABILE DEL PROCEDIMENTO

Il Dirigente del 4° Dipartimento 1° Servizio
arch. Giovanna Ianarelli