PIANO TERZO (STATO ATTUALE) - SCALA 1:100

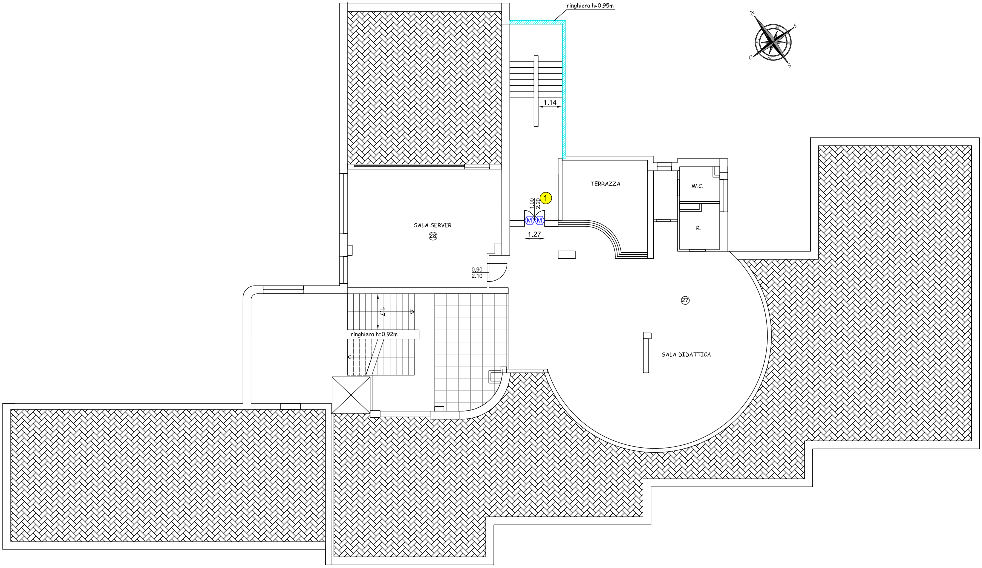
ringhiera h=0,95m
N
E
S
O
1.14
1
1.00
2.20
M
M
1.27
TERRAZZA
W.C.
R.
SALA SERVER
㉘
0,90
2,10
17
ringhiera h=0,92m
㉗
SALA DIDATTICA

PIANO COPERTURA (STATO ATTUALE) - SCALA 1:100

LEGENDA STATO ATTUALE

- ① RIMOZIONE PORTA/INFISSO
- ② RIQUADRATURA VANO PORTA
- ③ DEMOLIZIONE MURATURA
- ④ APERTURA VANO PORTA
- ⑤ SMONTAGGIO IDRANTE
- ⑥ RIMOZIONE PAVIMENTO
- M RIMOZIONE MANIGLIONE ANTIPANICO
- 🟨 LOCALE NON UTILIZZATO
- 🟧 PIANO TERRA (ZONA SX)
- 🟩 PIANO SEMINTERRATO (ZONA DX)

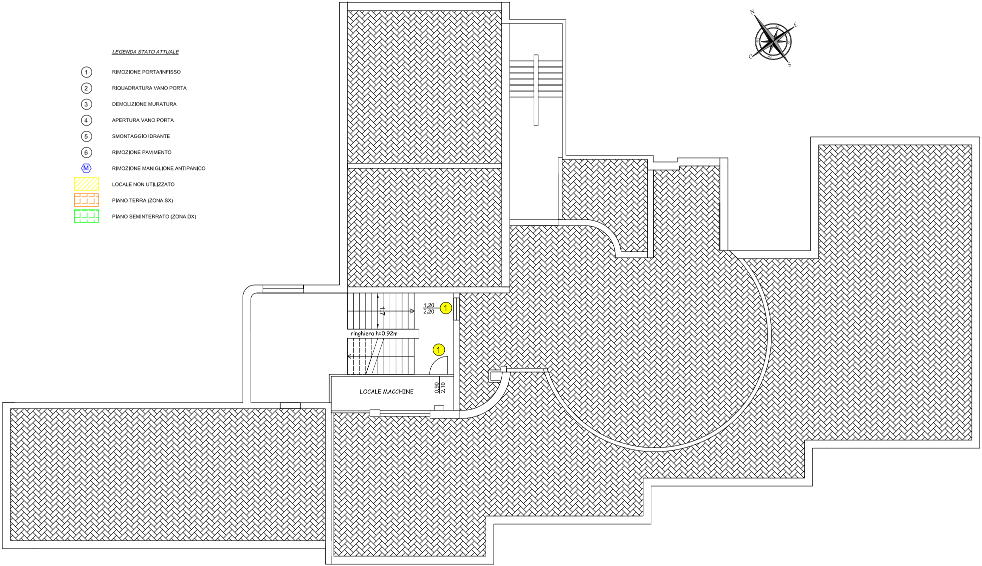
1,17
1,20
2,20
①
ringhiera h=0,92m
①
LOCALE MACCHINE
0,90
2,10

PIANO TERZO (STATO MODIFICATO) - SCALA 1:100

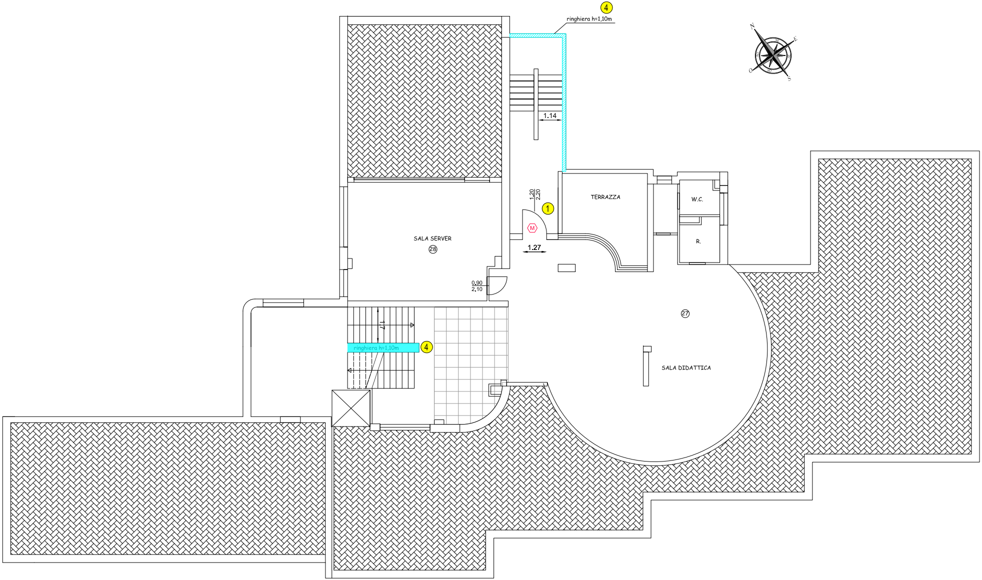
4
ringhiera h=1,10m
N
E
O
S
1.14
1.20
2.20
1
M
1.27
TERRAZZA
W.C.
R.
SALA SERVER
28
0,90
2,10
27
1.17
ringhiera h=1,10m
4
SALA DIDATTICA

PIANO COPERTURA (STATO MODIFICATO) - SCALA 1:100

LEGENDA STATO MODIFICATO

①	NUOVA PORTA/INFISSO
②	NUOVO TRAMEZZO
③	CHIUSURA VANO PORTA
④	ADEGUAMENTO ALTEZZA RINGHIERA
⑤	NUOVA RAMPA
⑥	NUOVA RINGHIERA
⑦	RIMONTAGGIO IDRANTE
⑧	NUOVO BOX PER IMPIANTISTICA ANTINCENDIO
⑨	NUOVA SCALA
⑩	NUOVA PAVIMENTAZIONE
M	NUOVO MANIGLIONE ANTIPANICO
REI 120	PORTA RESISTENTE AL FUOCO REI 120
〰	COMPARTIMENTAZIONE REI 120
〰	COMPARTIMENTAZIONE REI 60
▨	LOCALE NON UTILIZZATO
▦	PIANO TERRA (ZONA SX)
▦	PIANO SEMINTERRATO (ZONA DX)

NOTA:
LE DIMENSIONI DELLE PORTE E DELLE USCITE DI SICUREZZA
SONO QUELLE EFFETTIVAMENTE UTILI, AL NETTO DI TUTTI GLI INGOMBRI,
ANCHE DEI MANIGLIONI ANTIPANICO

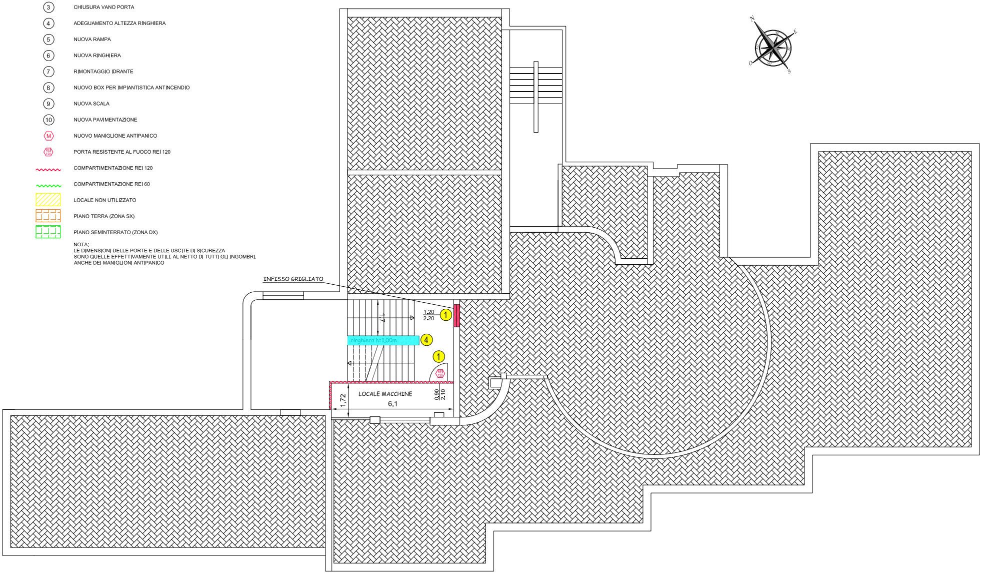
N
E
O
S
INFISSO GRIGLIATO
1,20
2,20
1
17
ringhiera h=1,00m
4
1
REI 120
LOCALE MACCHINE
6,1
1,72
0,90
2,10

PROVINCIA DI CAMPOBASSO

4° DIPARTIMENTO – 1° SERVIZIO

PROGETTO PER IL COMPLETAMENTO DELL'ADEGUAMENTO ALLE NORMATIVE DI SICUREZZA ANTINCENDI DELL'ISTITUTO PROFESSIONALE PER L'INDUSTRIA E L'ARTIGIANATO SITO IN VIA SAN GIOVANNI A CAMPOBASSO

PROGETTO ESECUTIVO

Approvazioni:

Allegati:
OPERE EDILI
PIANO TERZO
- Pianta stato attuale
- Pianta stato modificato

IDENTIFICATIVO DI TAVOLA

OE–07

DATA: Settembre 2013

REVISIONE:

SCALA: 1:100

PROGETTAZIONE:
Ing. Gianpiero DI STEFANO

RESPONSABILE DEL PROCEDIMENTO

Il Dirigente del 4° Dipartimento 1° Servizio
Arch. Giovanna Iannelli