



# Provincia di Campobasso

\*\*\*\*\*  
4° dipartimento - 1° Servizio

APQ D.Lgs. 112/1998 - LAVORI DI MANUTENZIONE STRAORDINARIA  
SS.PP. GRUPPO STRADALE N° 4 DI VINCHIATURO - INTERVENTO N° 3

**PROGETTO ESECUTIVO**  
IMPORTO PROGETTO € . 430.000,00

## ALLEGATI

- RELAZIONE TECNICA E QUADRO ECONOMICO
- COROGRAFIA
- PLANIMETRIE
  - S.P. N° 162 "APPULO SANNITICA"
  - S.P. N° 54 "CERCEPICCOLA"
  - S.P. N° 53 "SANNITICA"
  - S.P. N° 69 "SEPINESE"
  - S.P. N° 86 "CERCEMAGGIORE"
- PARTICOLARI COSTRUTTIVI
- ELENCO PREZZI
- COMPUTO METRICO ESTIMATIVO
- SOMMARIO NUMERICO
- STIMA INCIDENZA MANODOPERA
- CRONOPROGRAMMA
- PIANO DI SICUREZZA E DI COORDINAMENTO
- PIANO DI MANUTENZIONE
- CAPITOLATO SPECIALE D'APPALTO
- SCHEMA CONTRATTO

**IL RESPONSABILE DEL PROCEDIMENTO**  
*(ING. PASQUALE STOPPIELLO)*

**IL PROGETTISTA E D.L.**  
*(GEOM. GIANDONATO BOZZA)*


**DATA:** MAGGIO 2014

AGG.TO:


**IL COORDINATORE PER LA SICUREZZA  
IN FASE DI PROGETTAZIONE**  
*(GEOM. GIANDONATO BOZZA)*




ml. 2.20

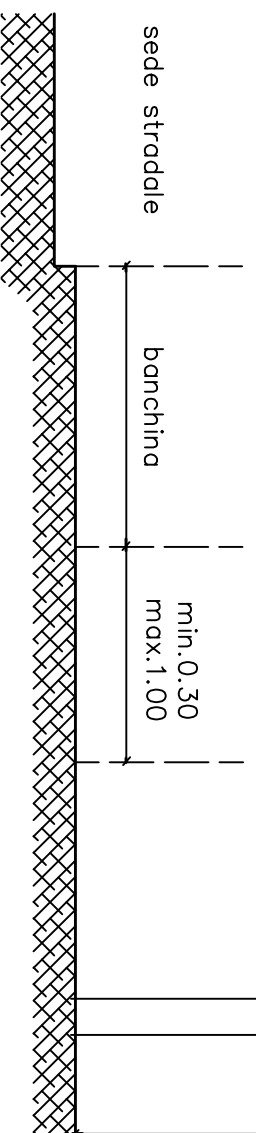


strada provinciale	
SS.PP. gruppo stradale n° 4	
tipologia segnale	
limite velocità – figura II 50 art. 116	

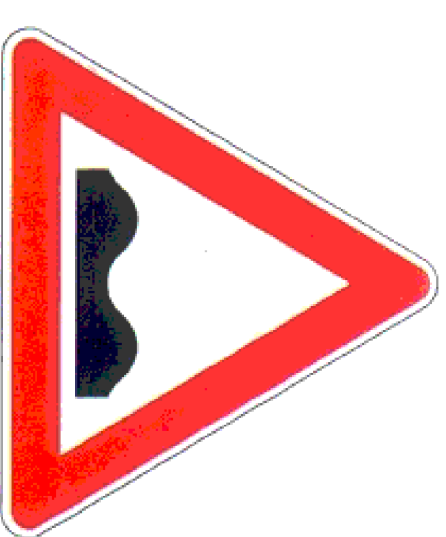


ml. 2.20

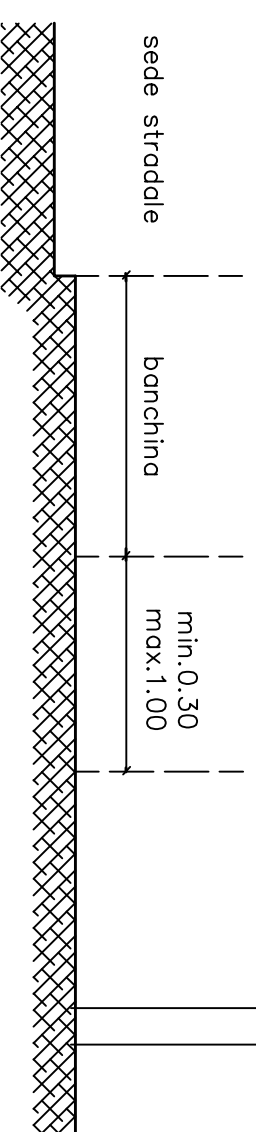


strada provinciale	
SS.PP. gruppo stradale n° 4	
tipologia segnale	
strada deformata – figura II art. 85	

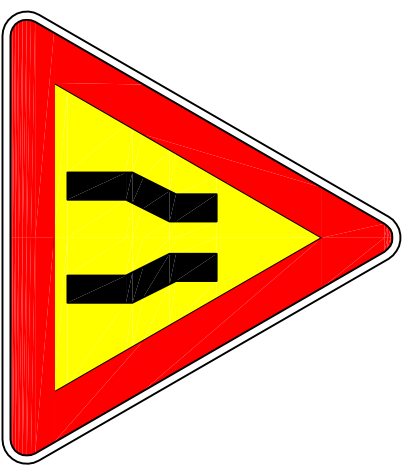


N° 2

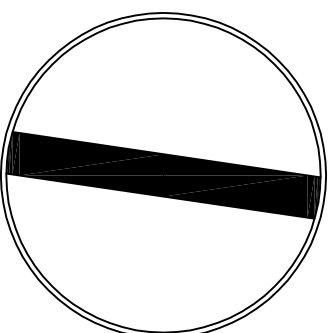


N° 2

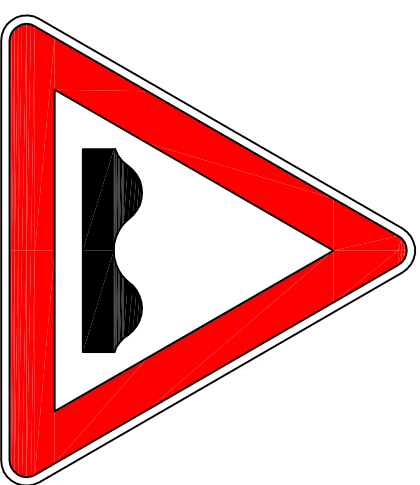


N° 9

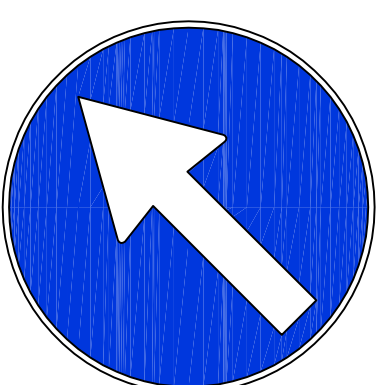


N° 2

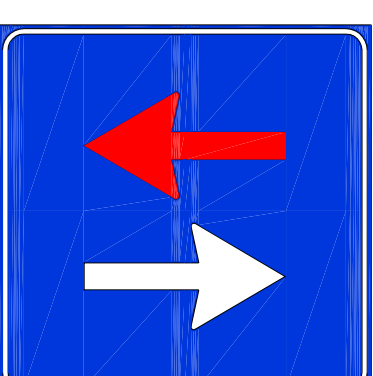


N° 1

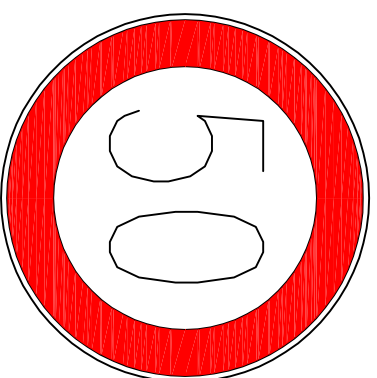


N°11

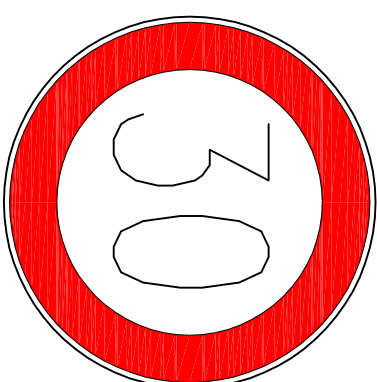

N° 4

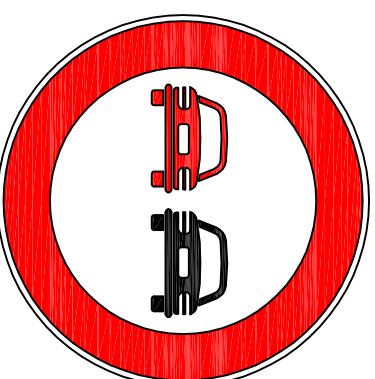

N° 2

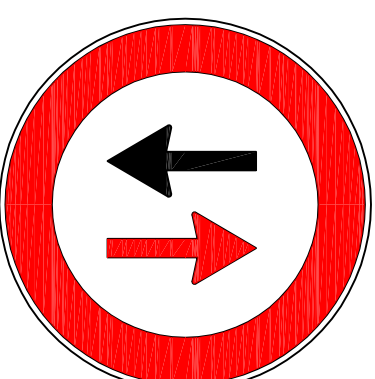

N° 1

strada provinciale

gruppo stradale n° 4 di Vinchiature


lunghezza

segnaletica

scala  
N.D.

SEZIONE

TAPPETINO cm 3

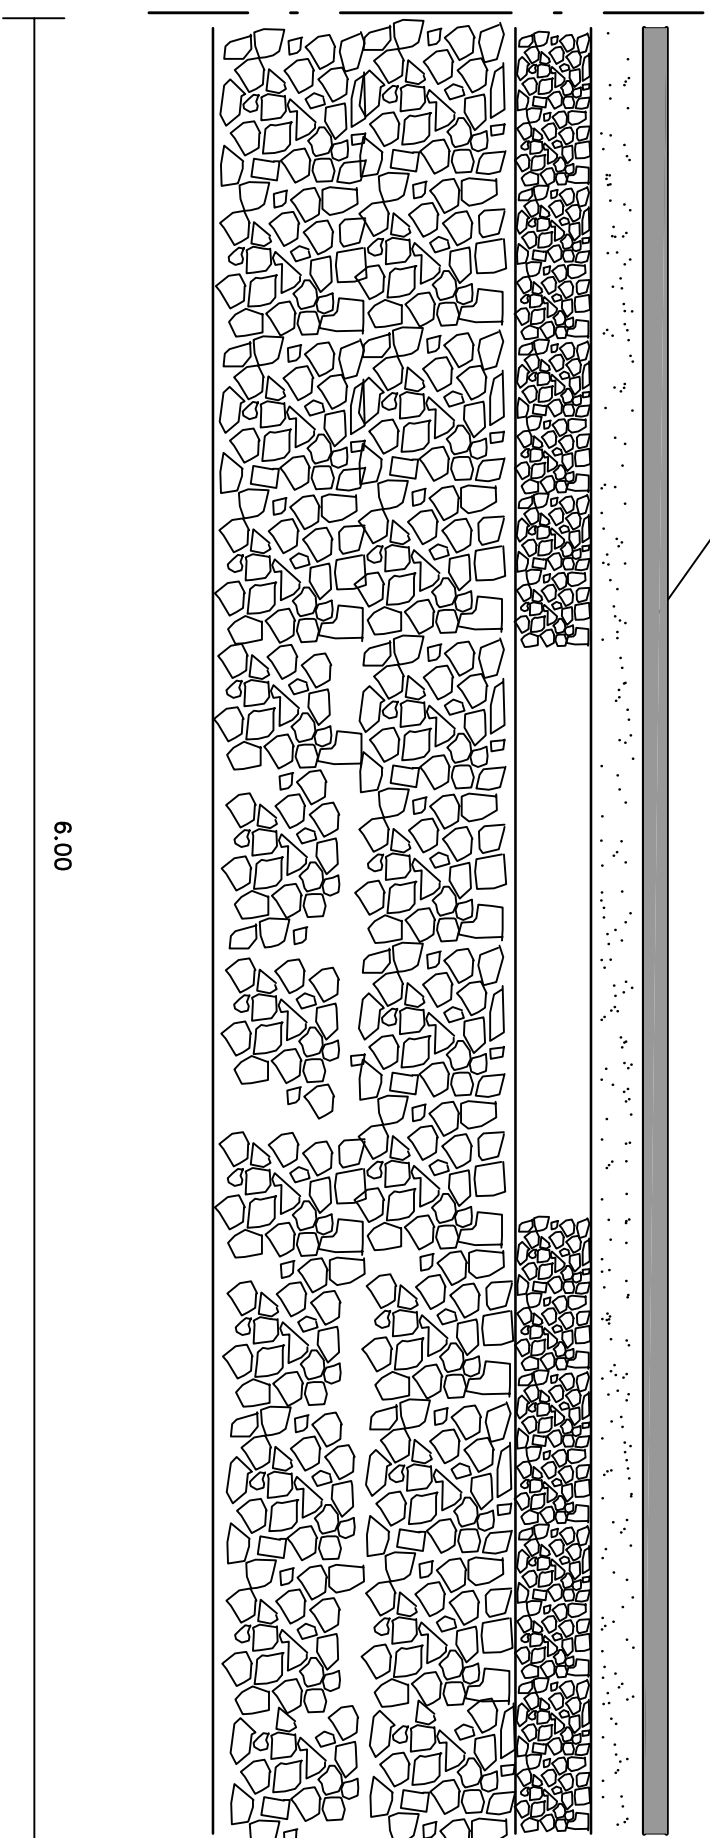

6.00


strade provinciali

n° 143 - 52 - 42 - 135 - 48


lunghezza

SEZIONE STRADALE - risagoma

scala  
1:10

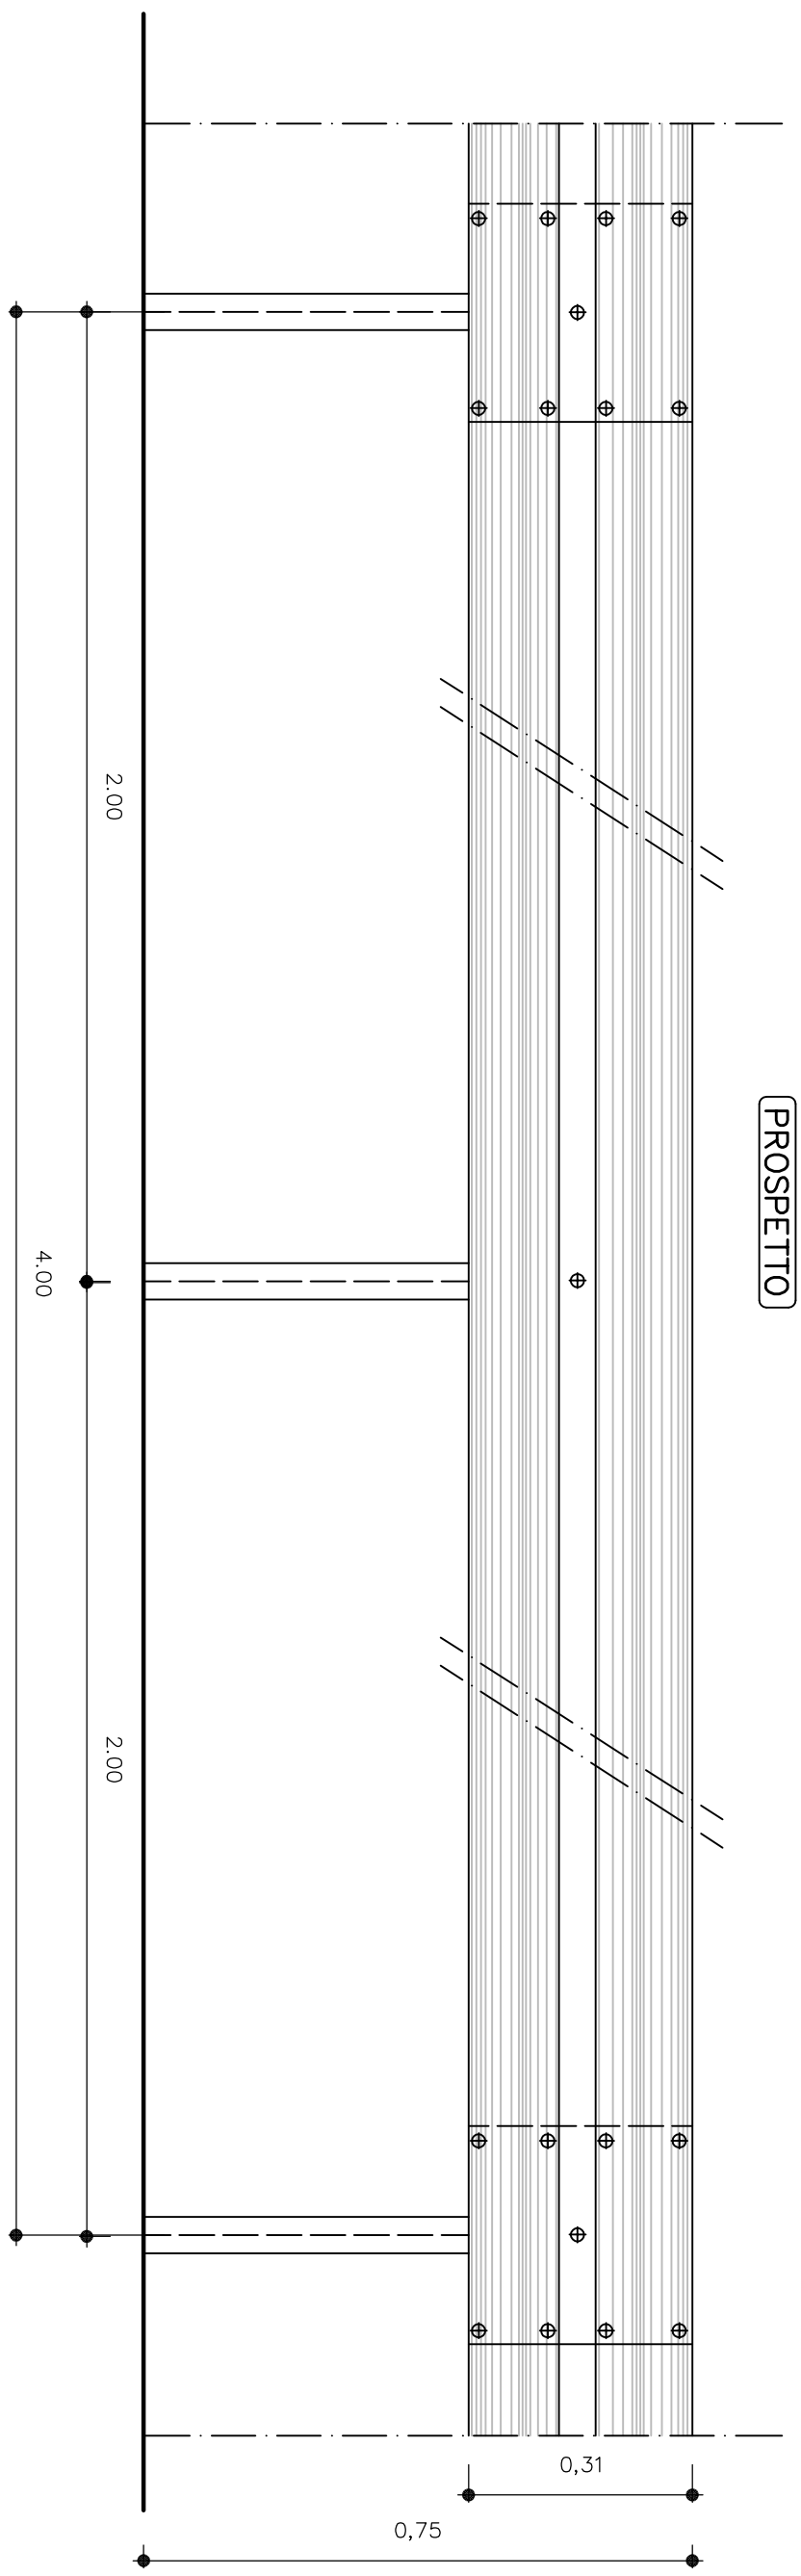

PROSPETTO

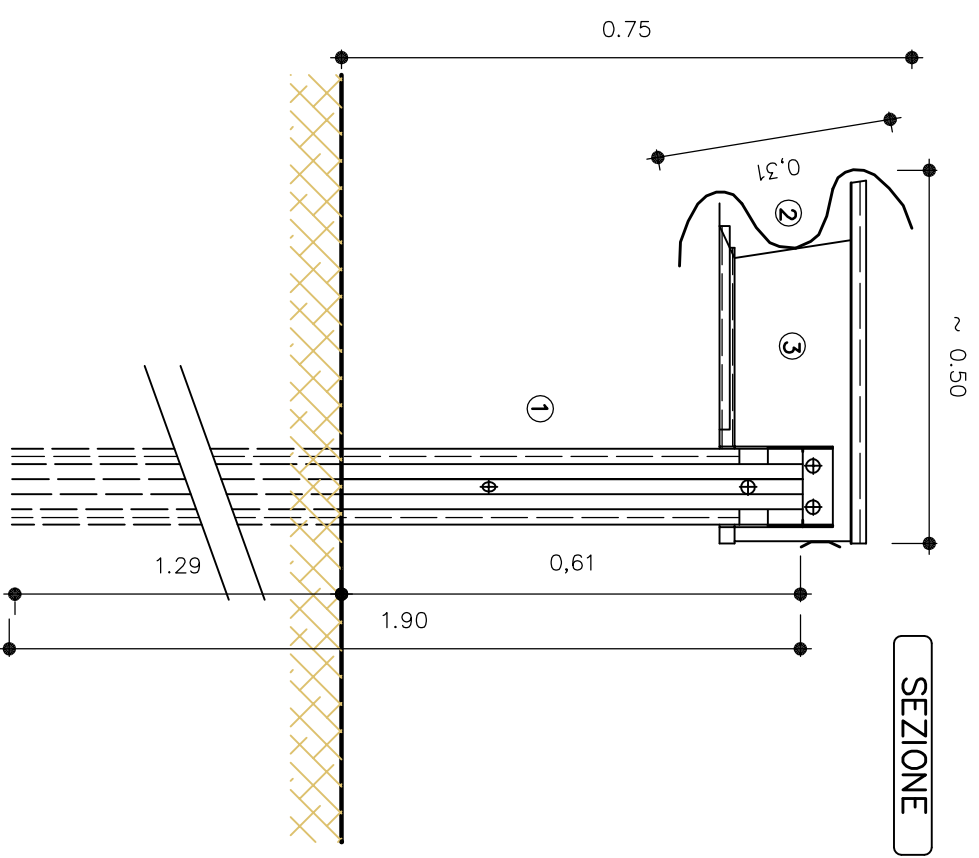

SEZIONE

POS.	DESCRIZIONE
1	PALO A SIGMA 100X55X4,2mm H 1900mm
2	NASTRO AASHITO INT. 4000 mm Sp. 3mm
3	DISTANZIATORE RAL 480*194 mm Sp. 3mm
4	BULLONI M16

strada provinciale		
n° 53 Sannitica – n° 86 Cercemaggiore		
lunghezza		scala
BARRIERA BORDO LATERALE –H1		1:10