



## PROVINCIA DI CAMPOBASSO

Via Roma, 47 – 86100 CAMPOBASSO – Tel. 0874 4011 – Fax 0874 411976 – C.F. 00139600704

\*\*\*\*\*


4° Dipartimento - 1° Servizio  
Viabilità



### ALLEGATI:



1. Relazione Tecnica , foto, quadro economico , cronoprogramma, schema di parcella;
2. Corografia scala 1:100.000;
3. Planimetria di insieme scala 1:4000;
4. Planimetria interventi scala 1:2000;
5. Elenco prezzi unitari;
6. Computo metrico estimativo;
7. Stima lavori;
8. Computo metrico costi speciali sicurezza;
9. Elenco prezzi costi speciali sicurezza;
10. Stima incidenza sicurezza;
11. Stima incidenza manodopera;
12. Particolari costruttivi;
13. Capitolato Speciale di appalto;
14. Schema di contratto
15. Piano di Manutenzione

Il Progettista  
(Geom. Antonio di Cesare)

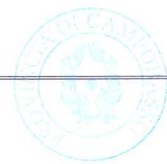

Data :  
LUGLIO 2013  
Aggiornamento:  
SETTEMBRE  
2014

Il Responsabile Unico del Procedimento  
(Ing. Pasquale Stoppiello)

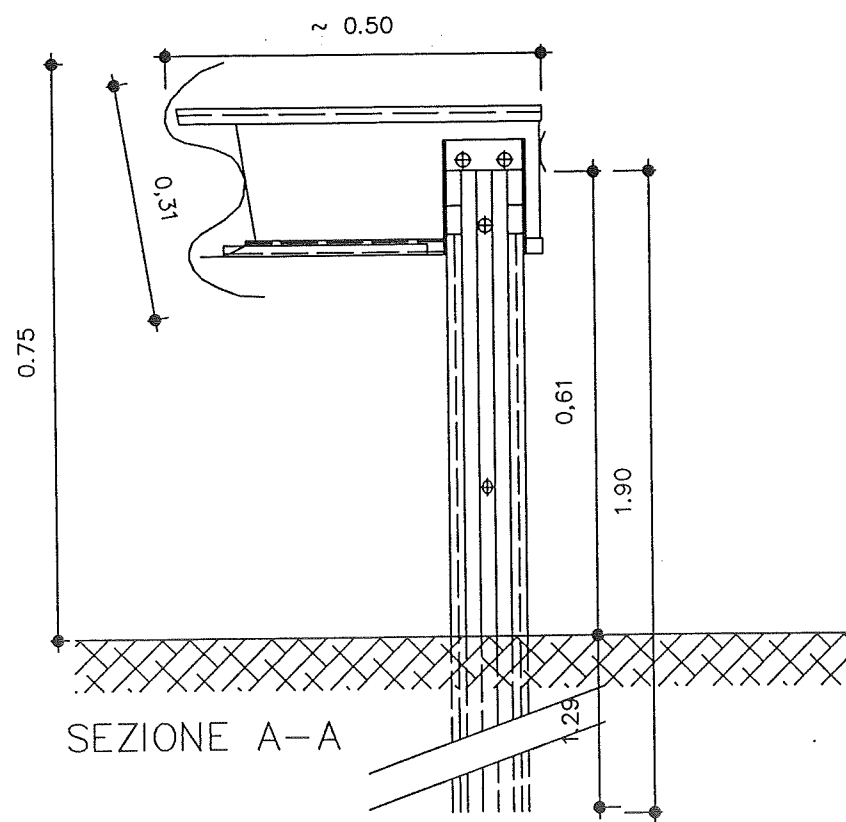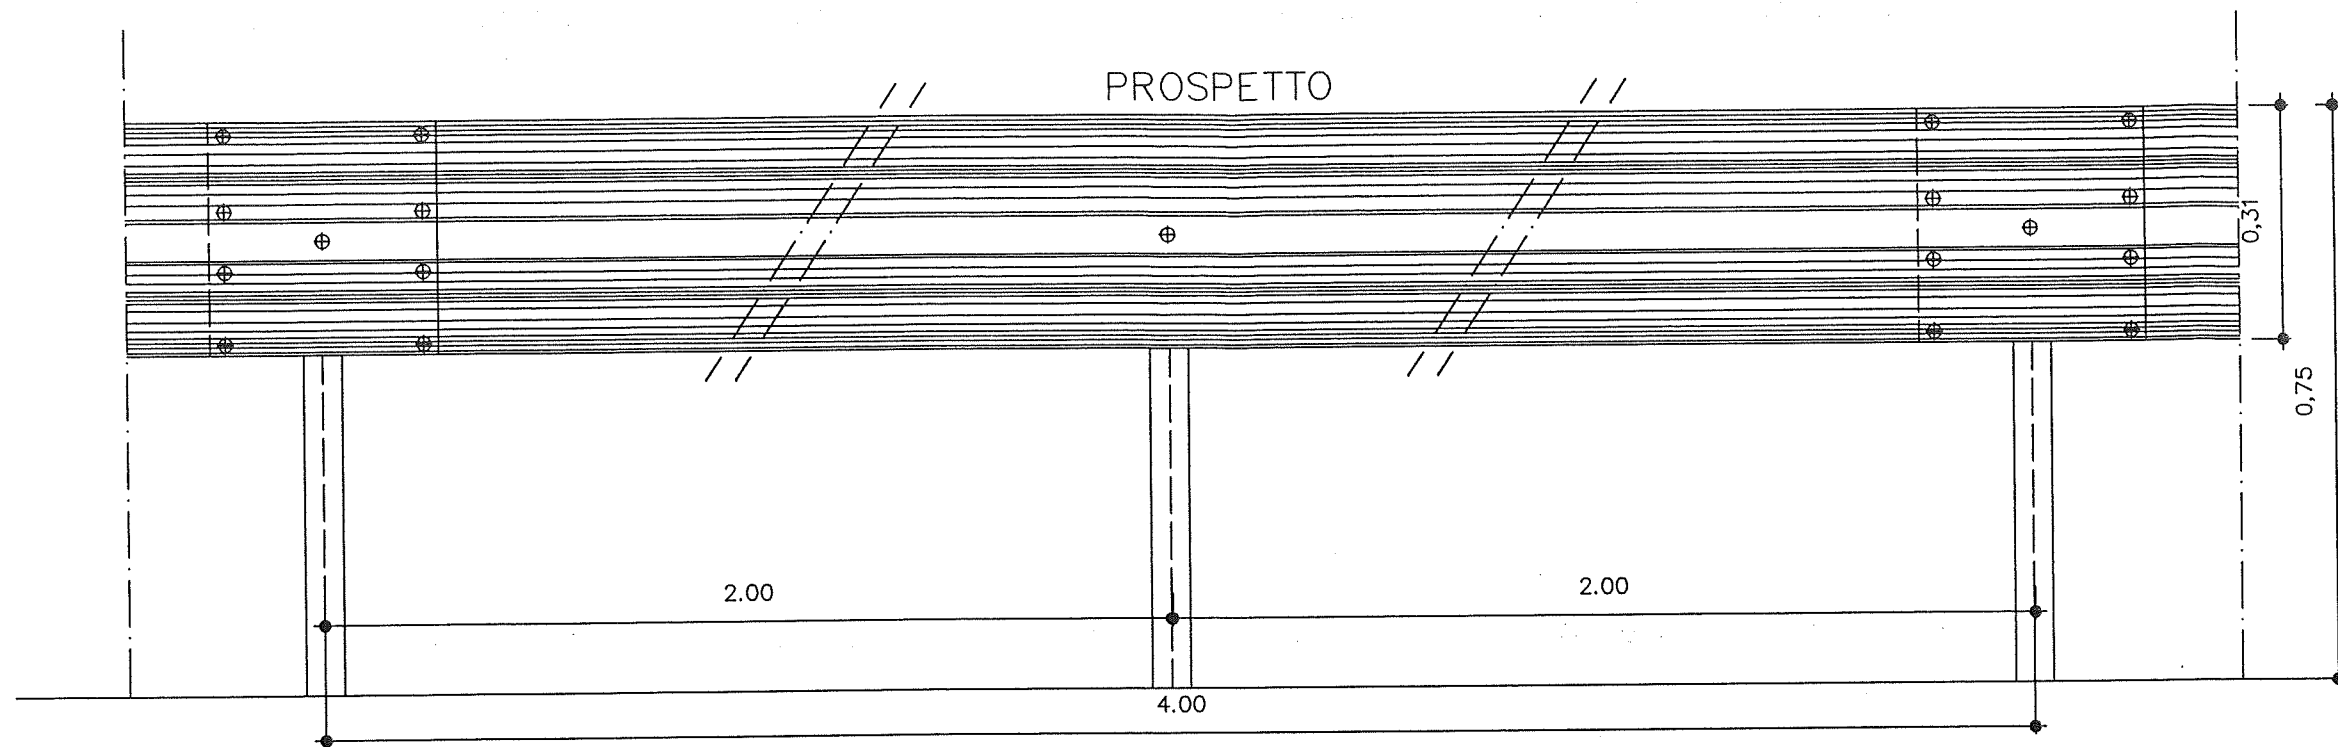


POS.	DESCRIZIONE
1	PALO A SIGMA 100X55X4,2mm H 1900mm
2	NASTRO AASHTO INT. 4000 mm Sp. 3mm
3	DISTANZIATORE RAL 480*194 mm Sp. 3mm
4	MANICOTTO DI COLLEGAMENTO 113*68*4 mm H. 130 mm
5	PIATTO SAGOMATO L. 4140mm
6	BULLONI M16

BARRIERA BORDO LATERALE DI CLASSE H1

SCALA 1:10

# STATO ATTUALE

PARTICOLARE MURO IN PIETRA  
bonifica ponticello alla prog. 5+061 - ml 30.00  
SEZIONE - SCALA 1:20

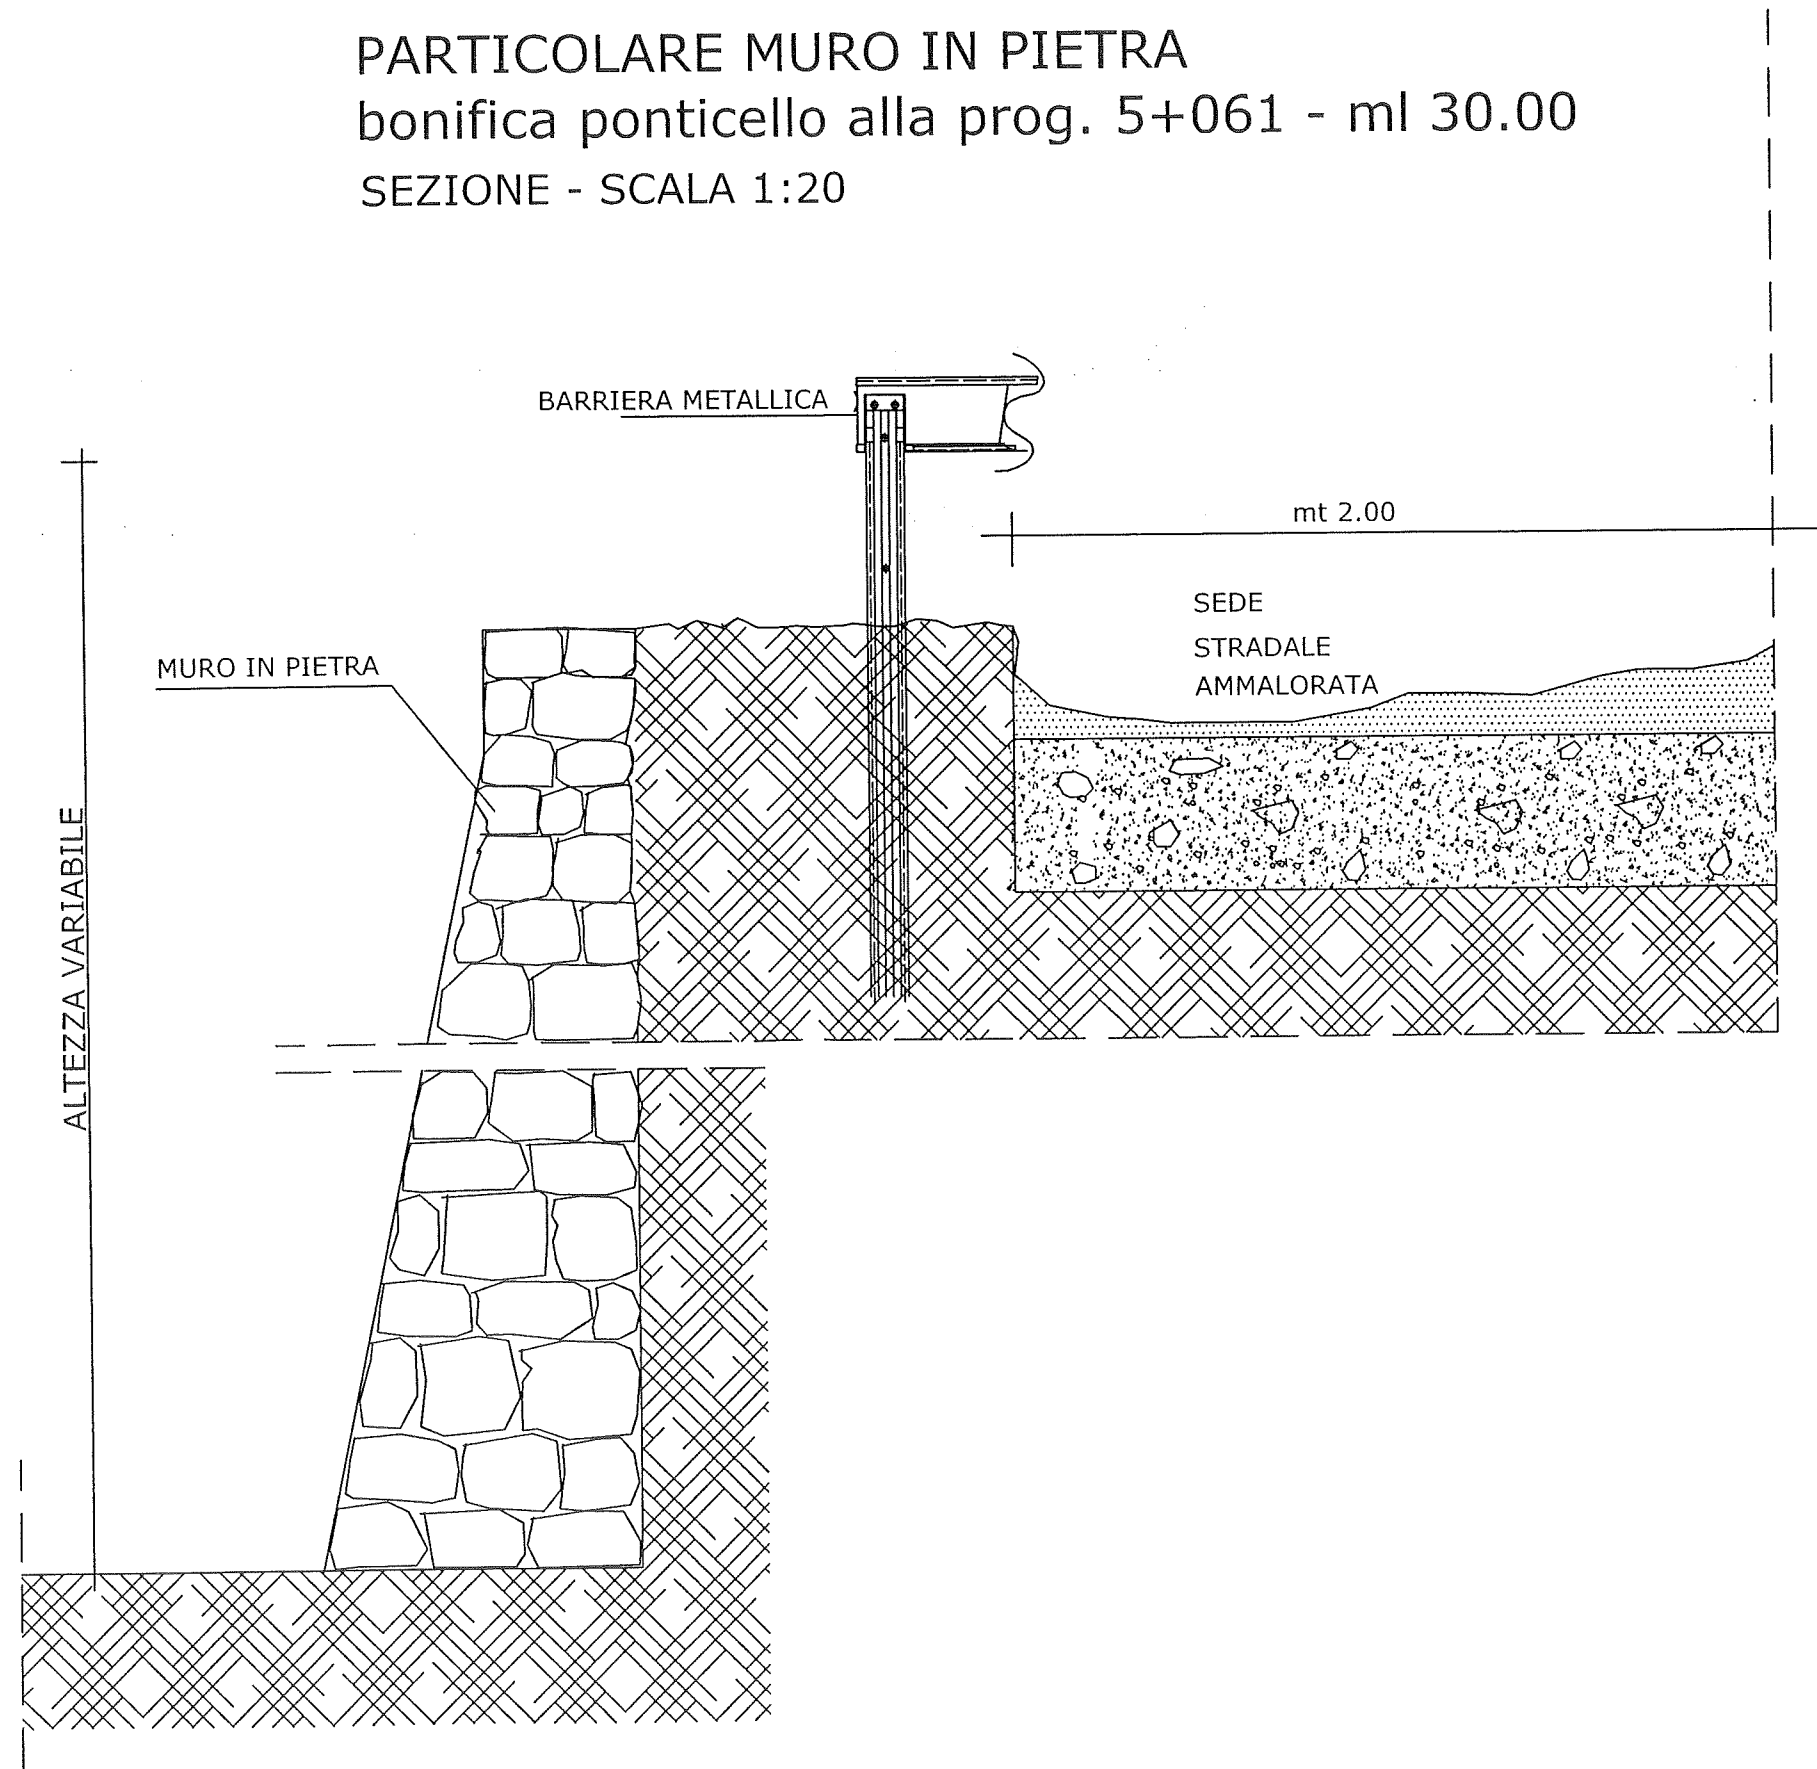

# PROGETTO

PARTICOLARE MURO IN PIETRA  
bonifica ponticello alla prog. 5+061 - ml 30.00  
SEZIONE - SCALA 1:20

