
















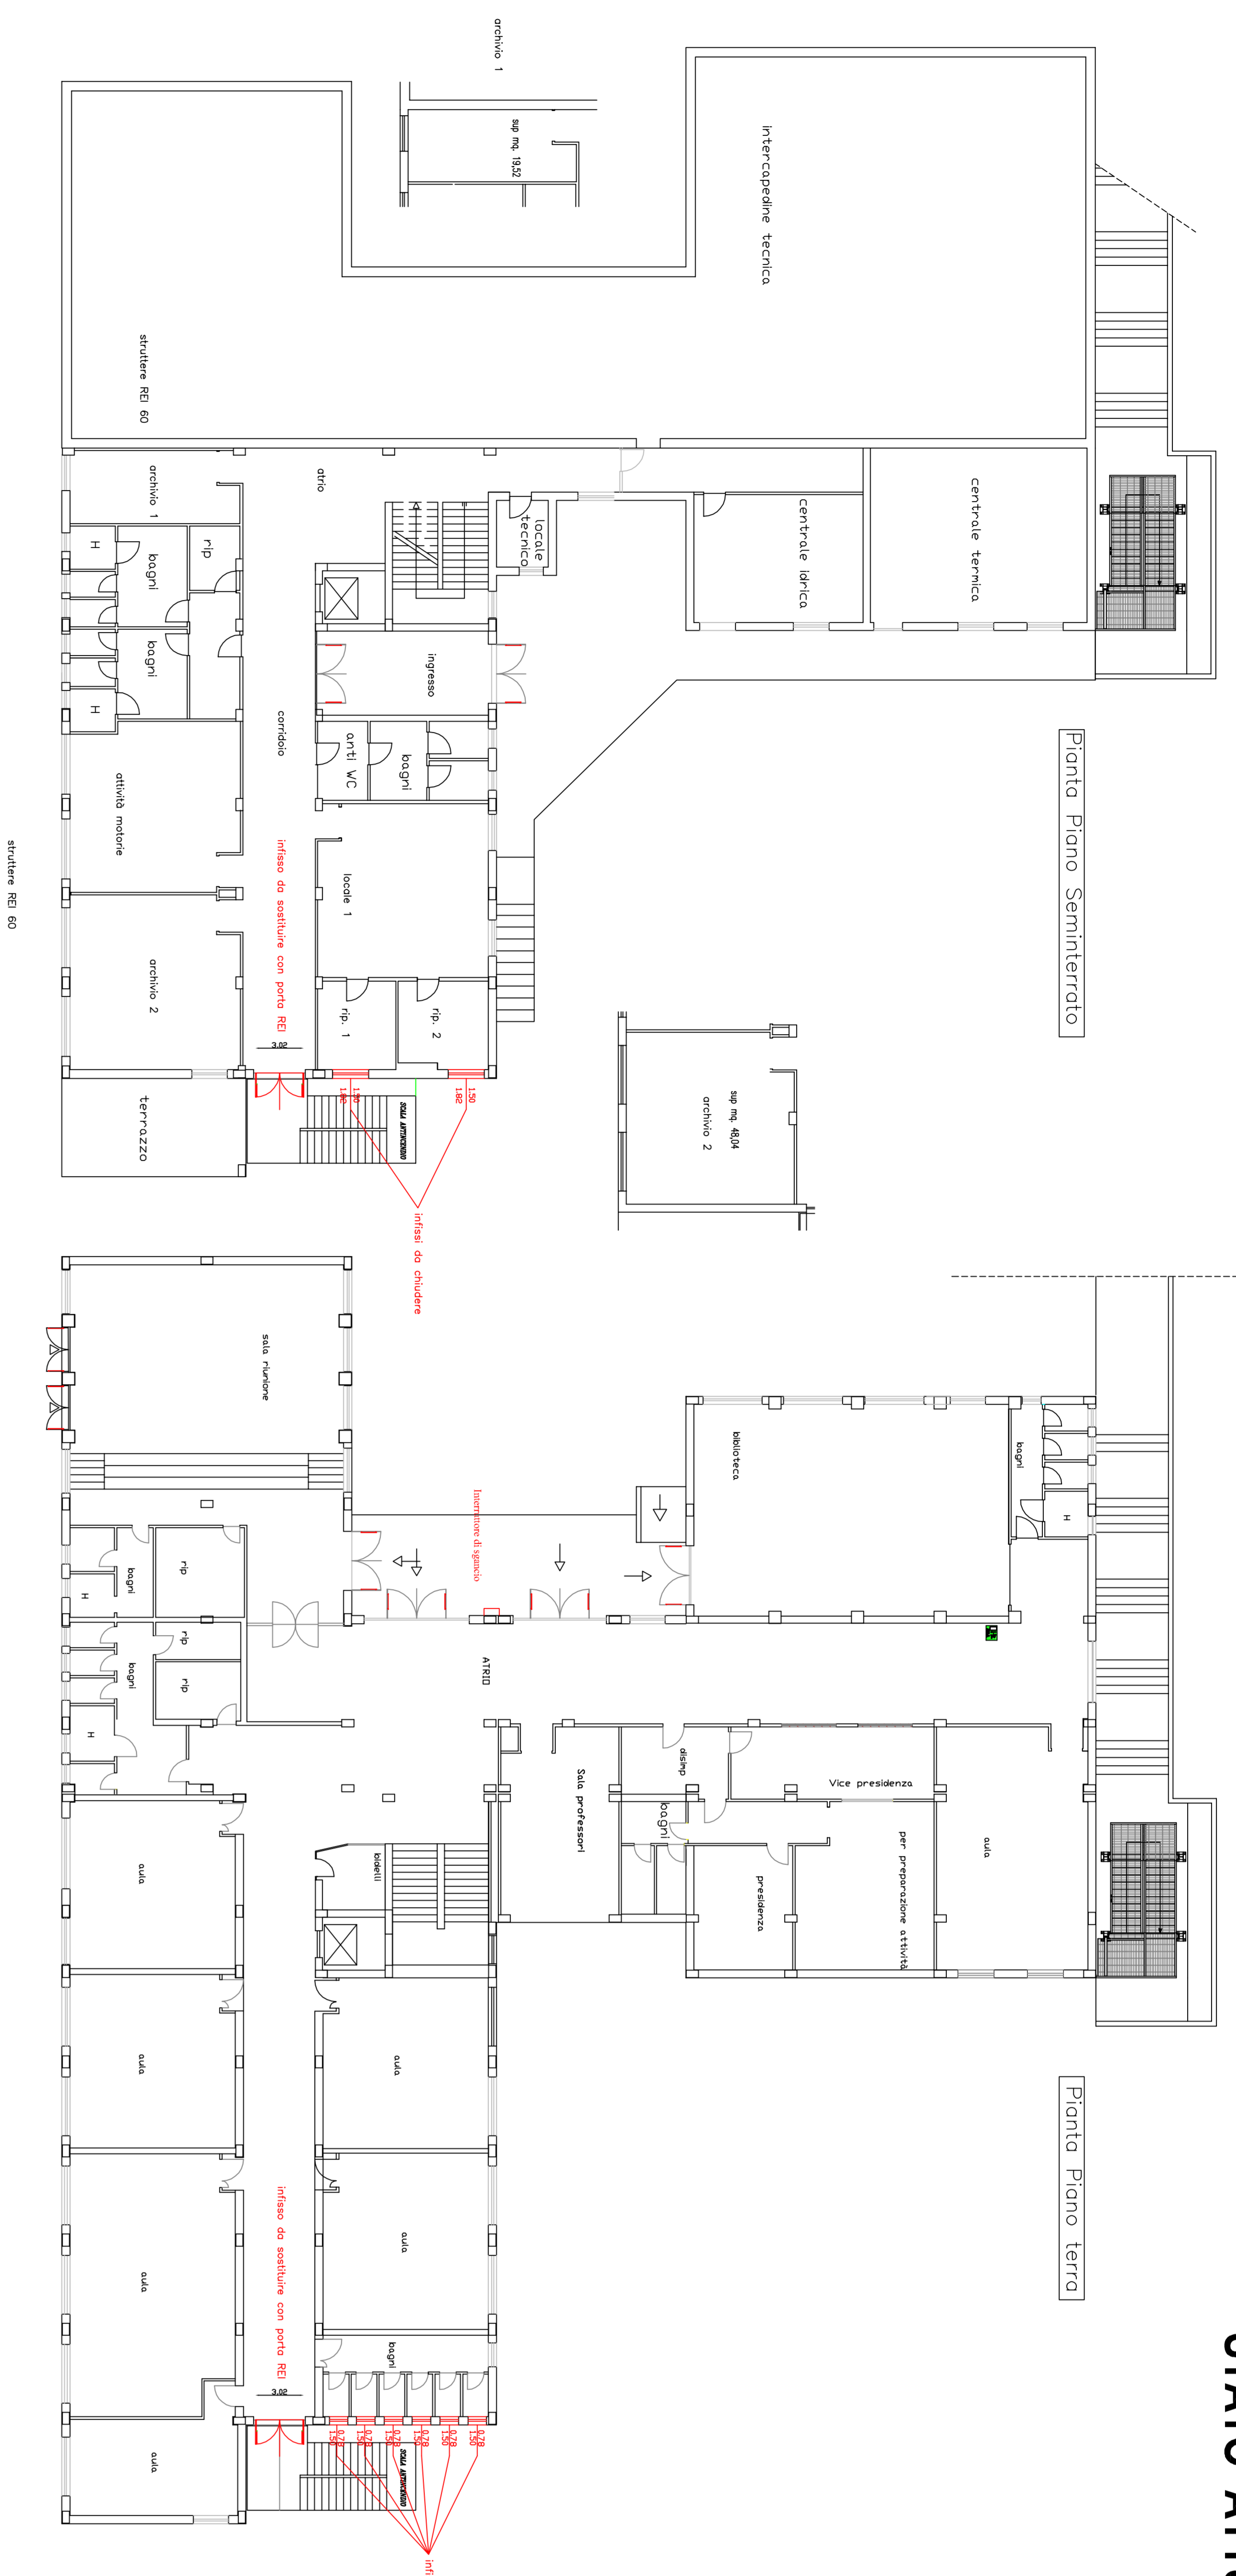

STATO ATTUALE



STATO MODIFICATO

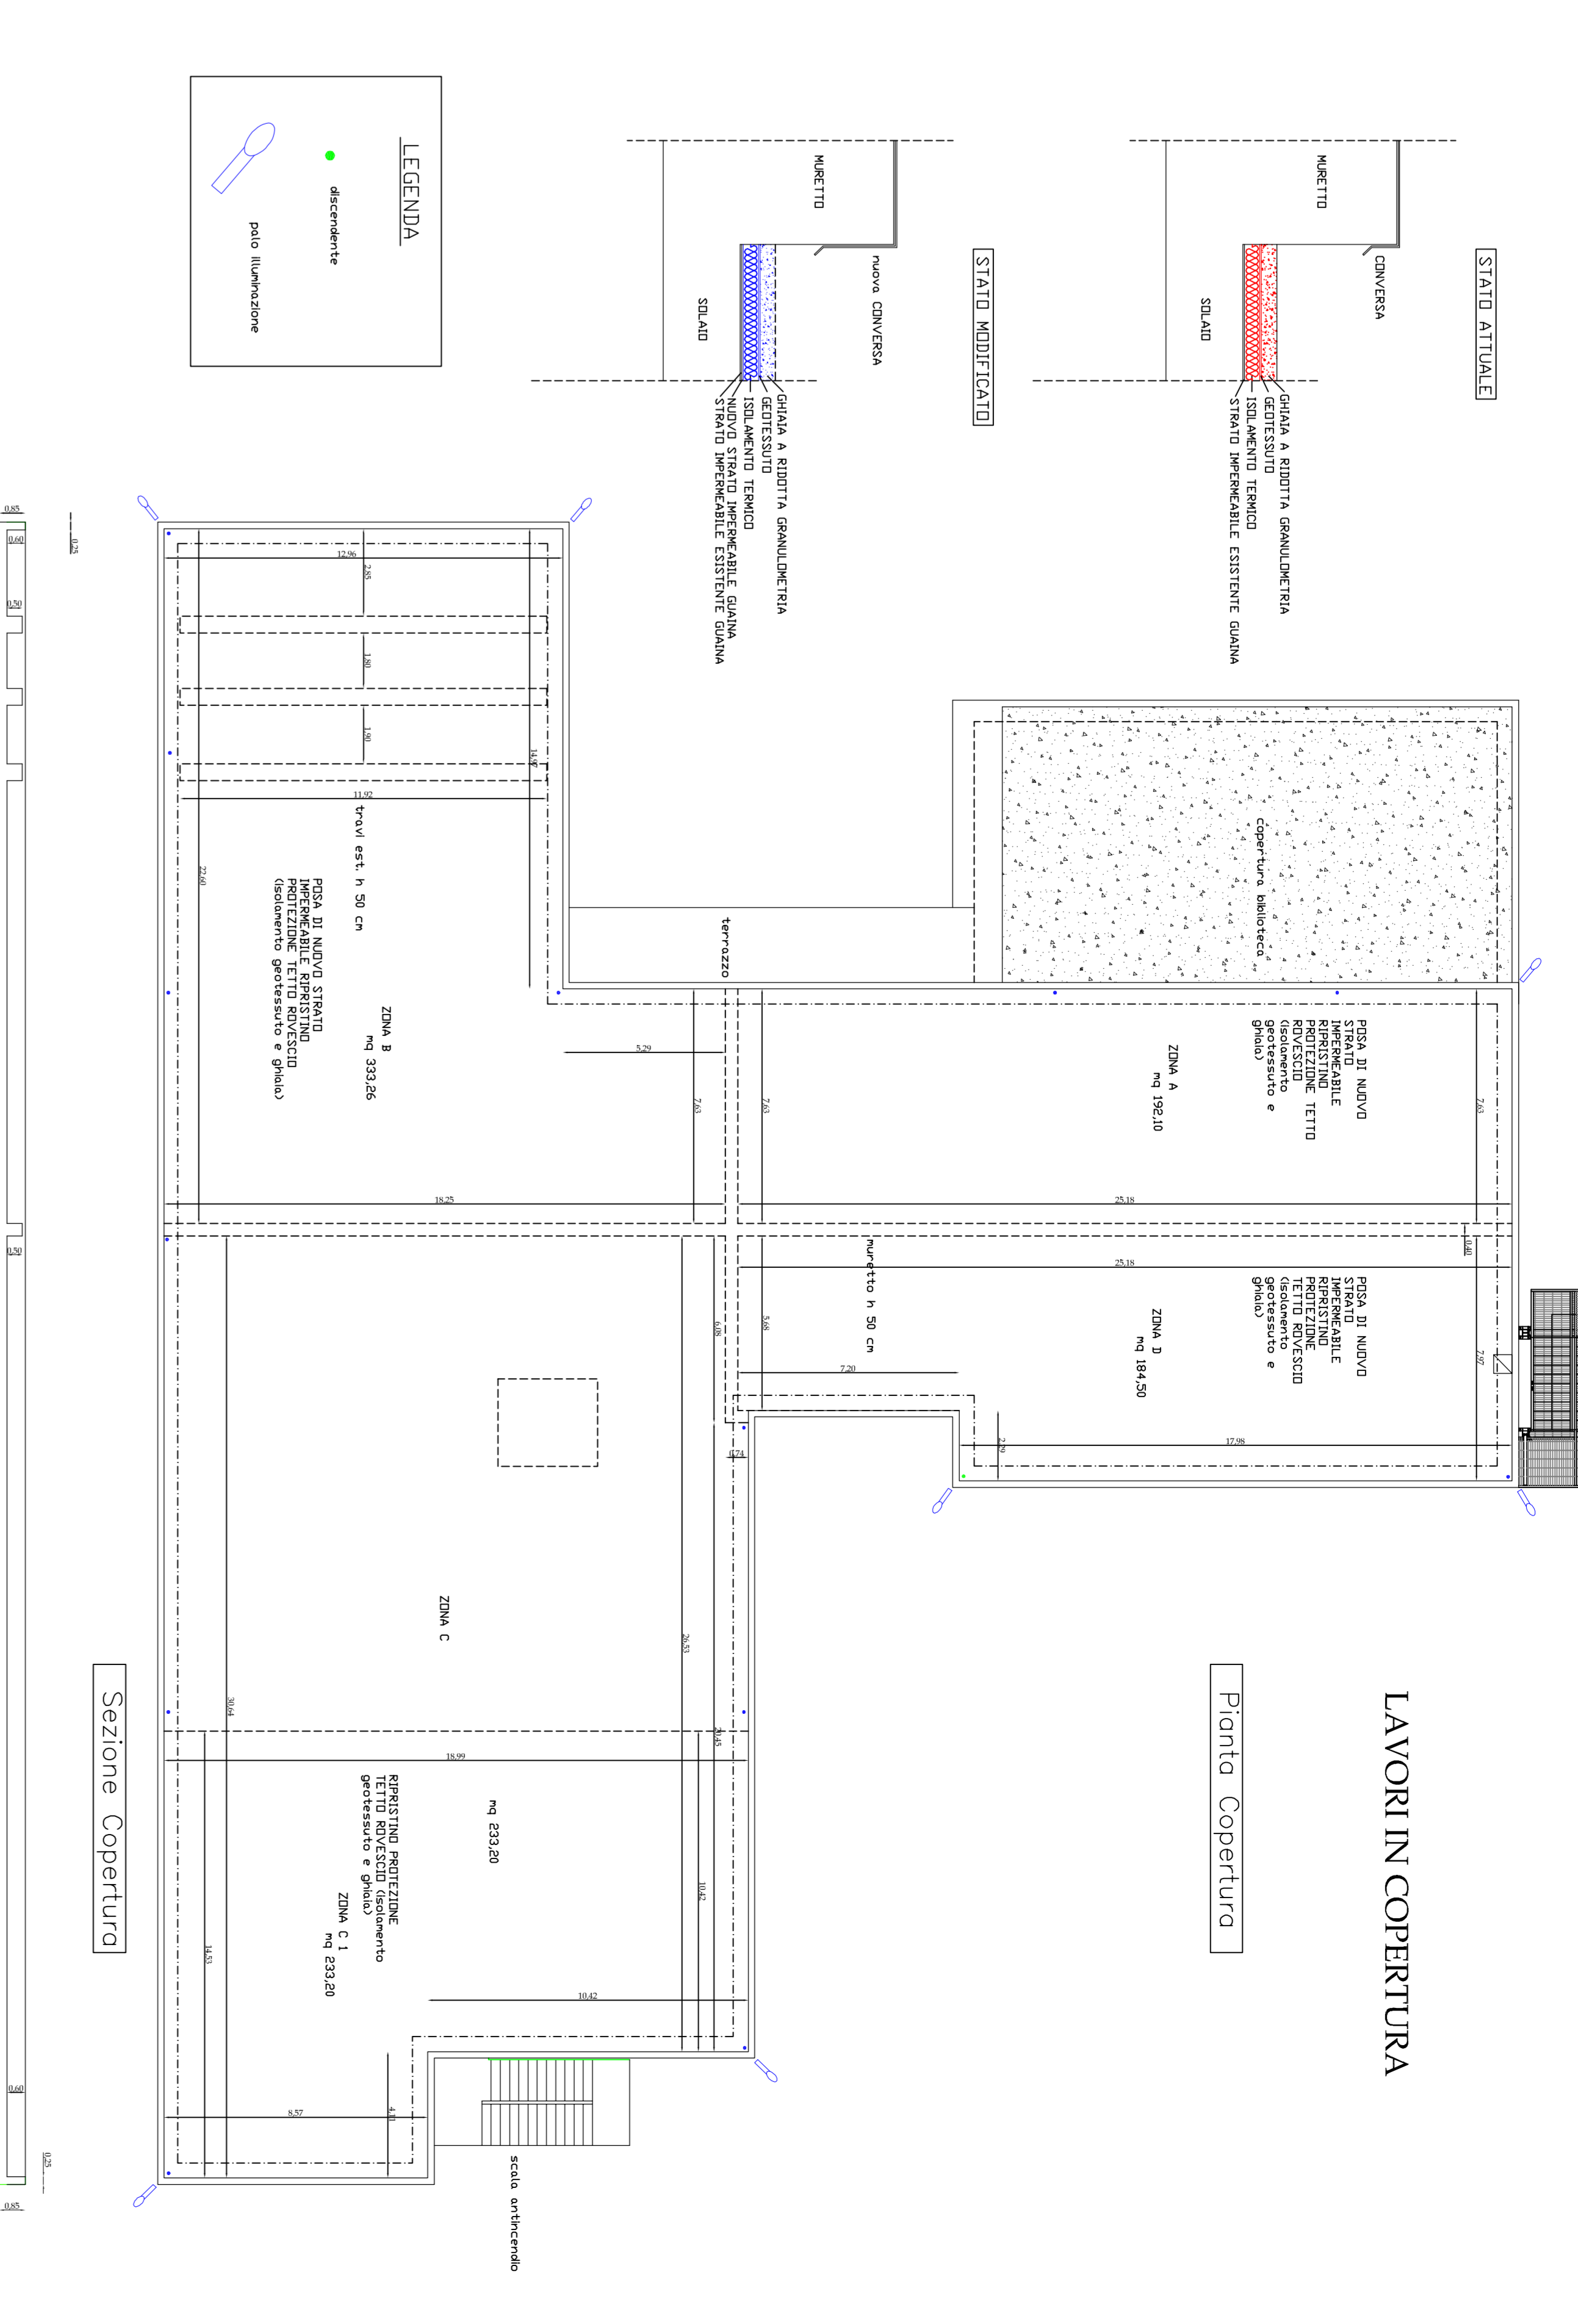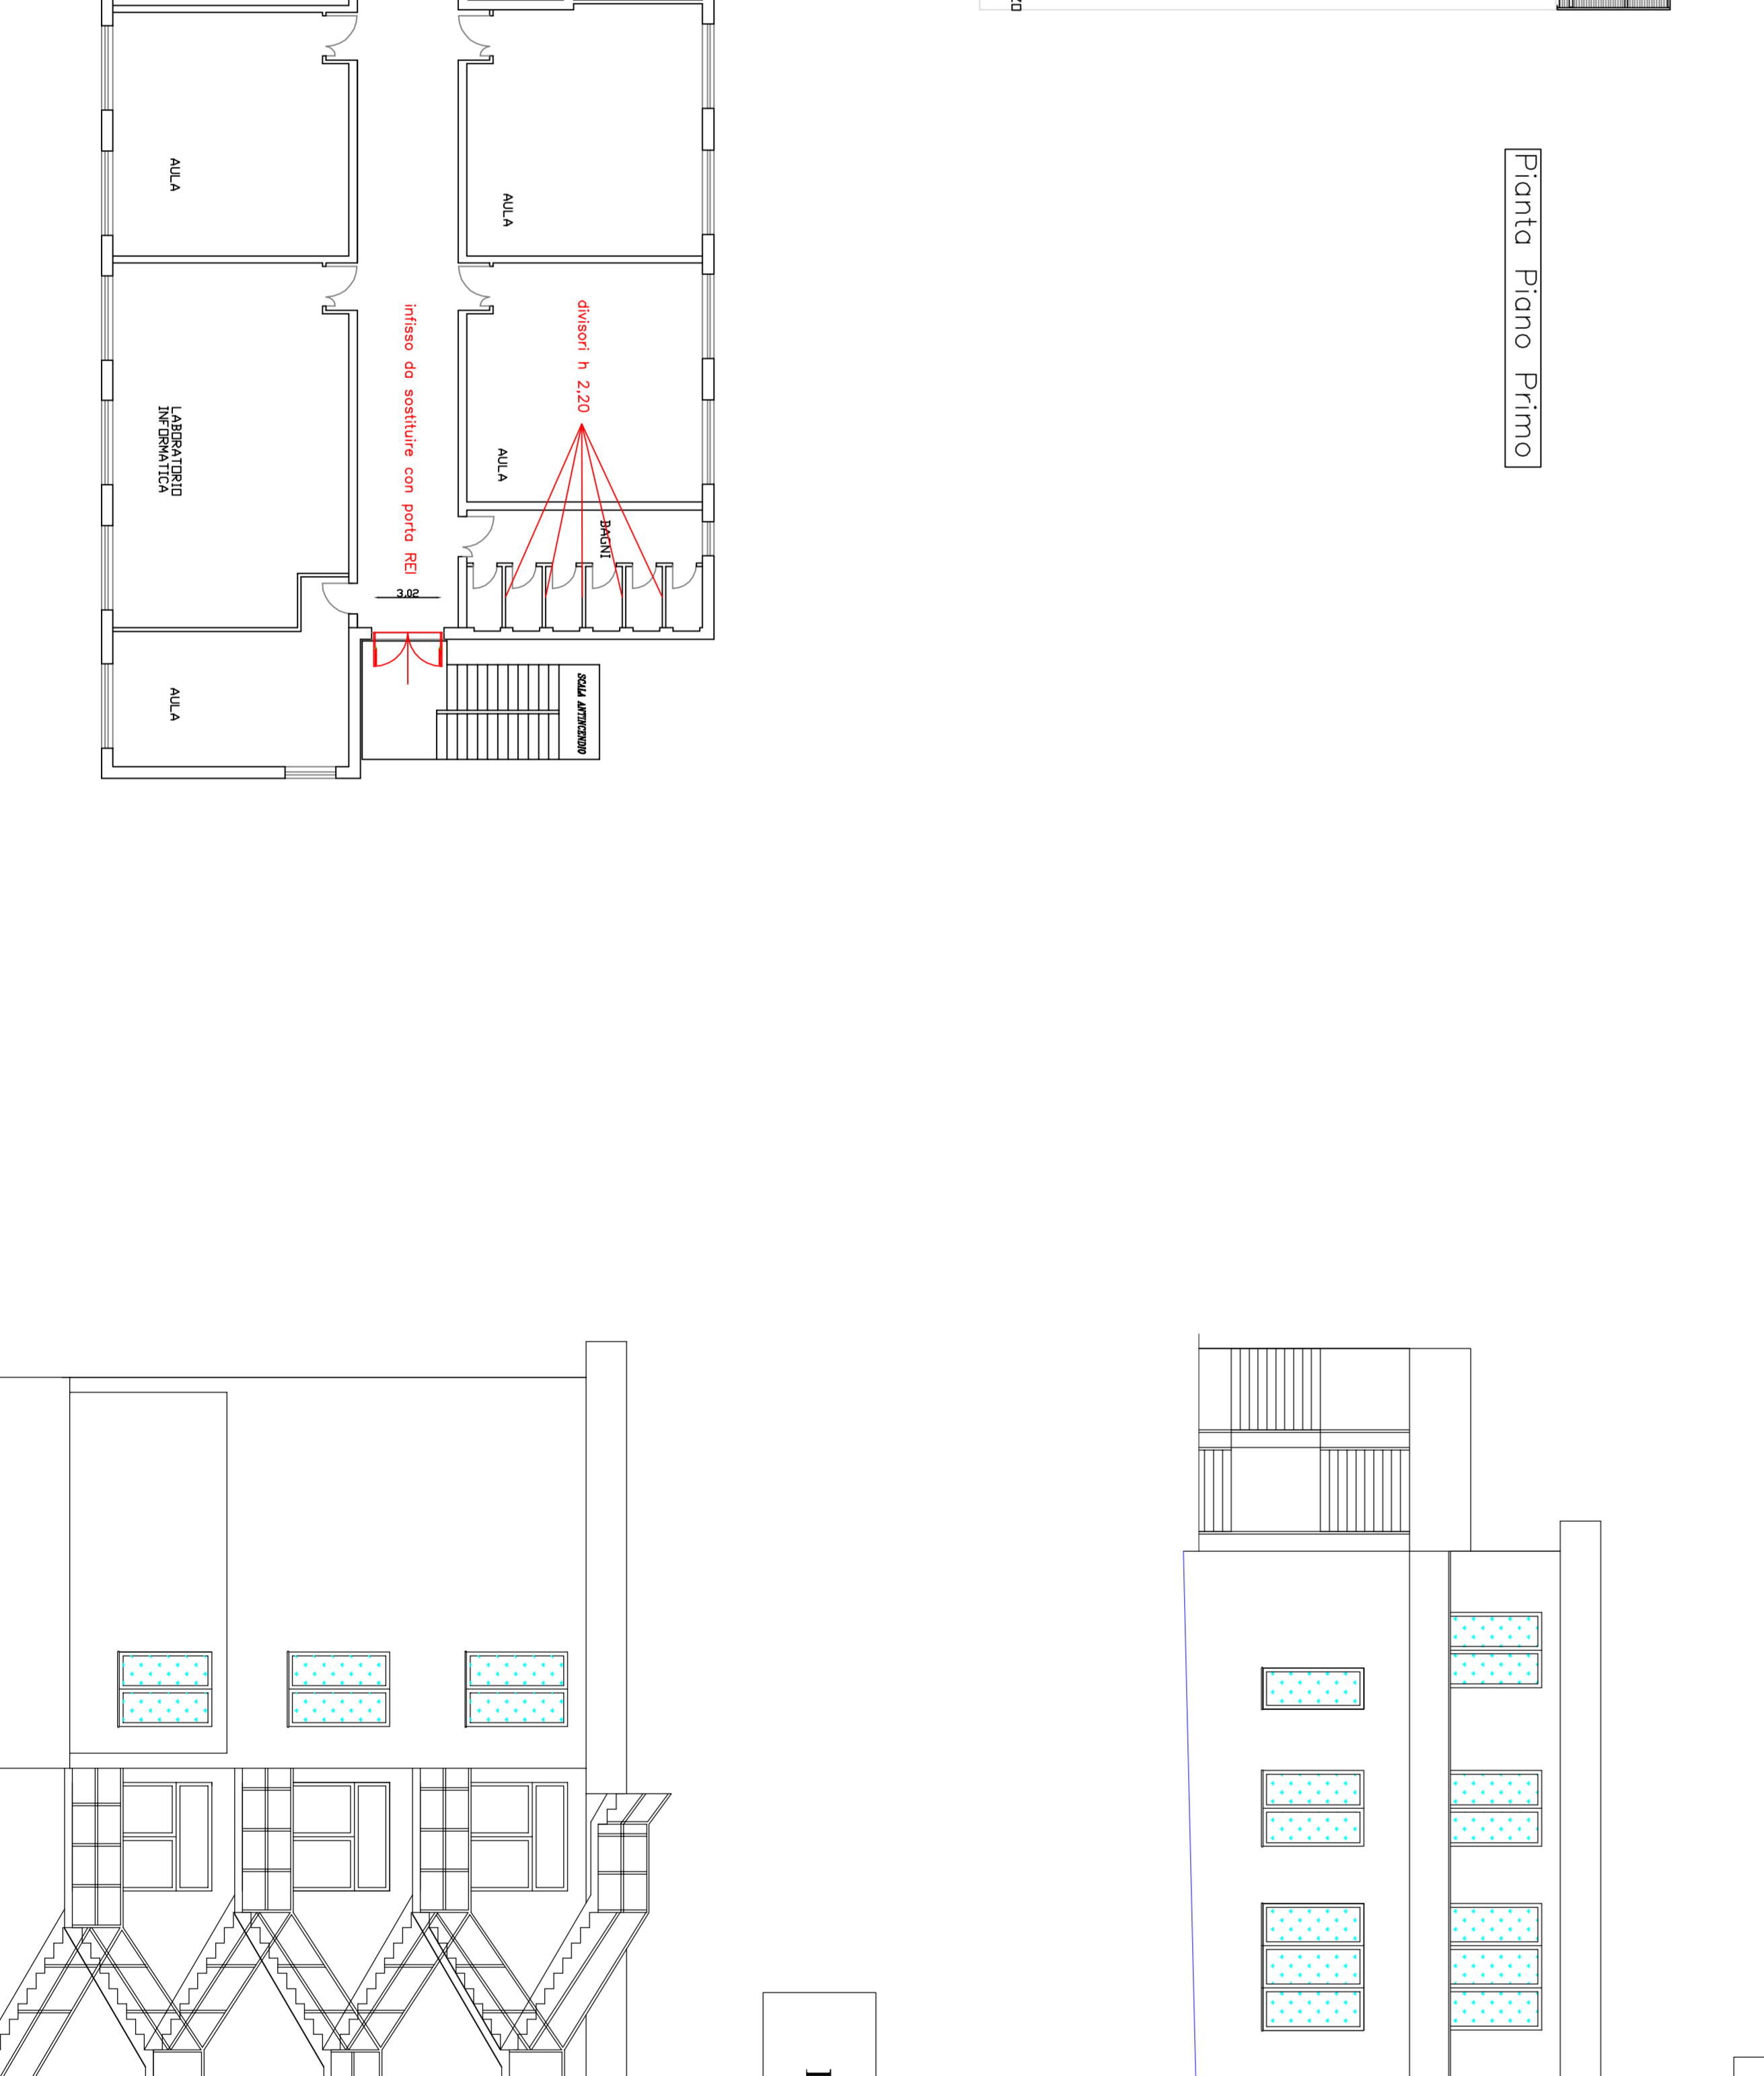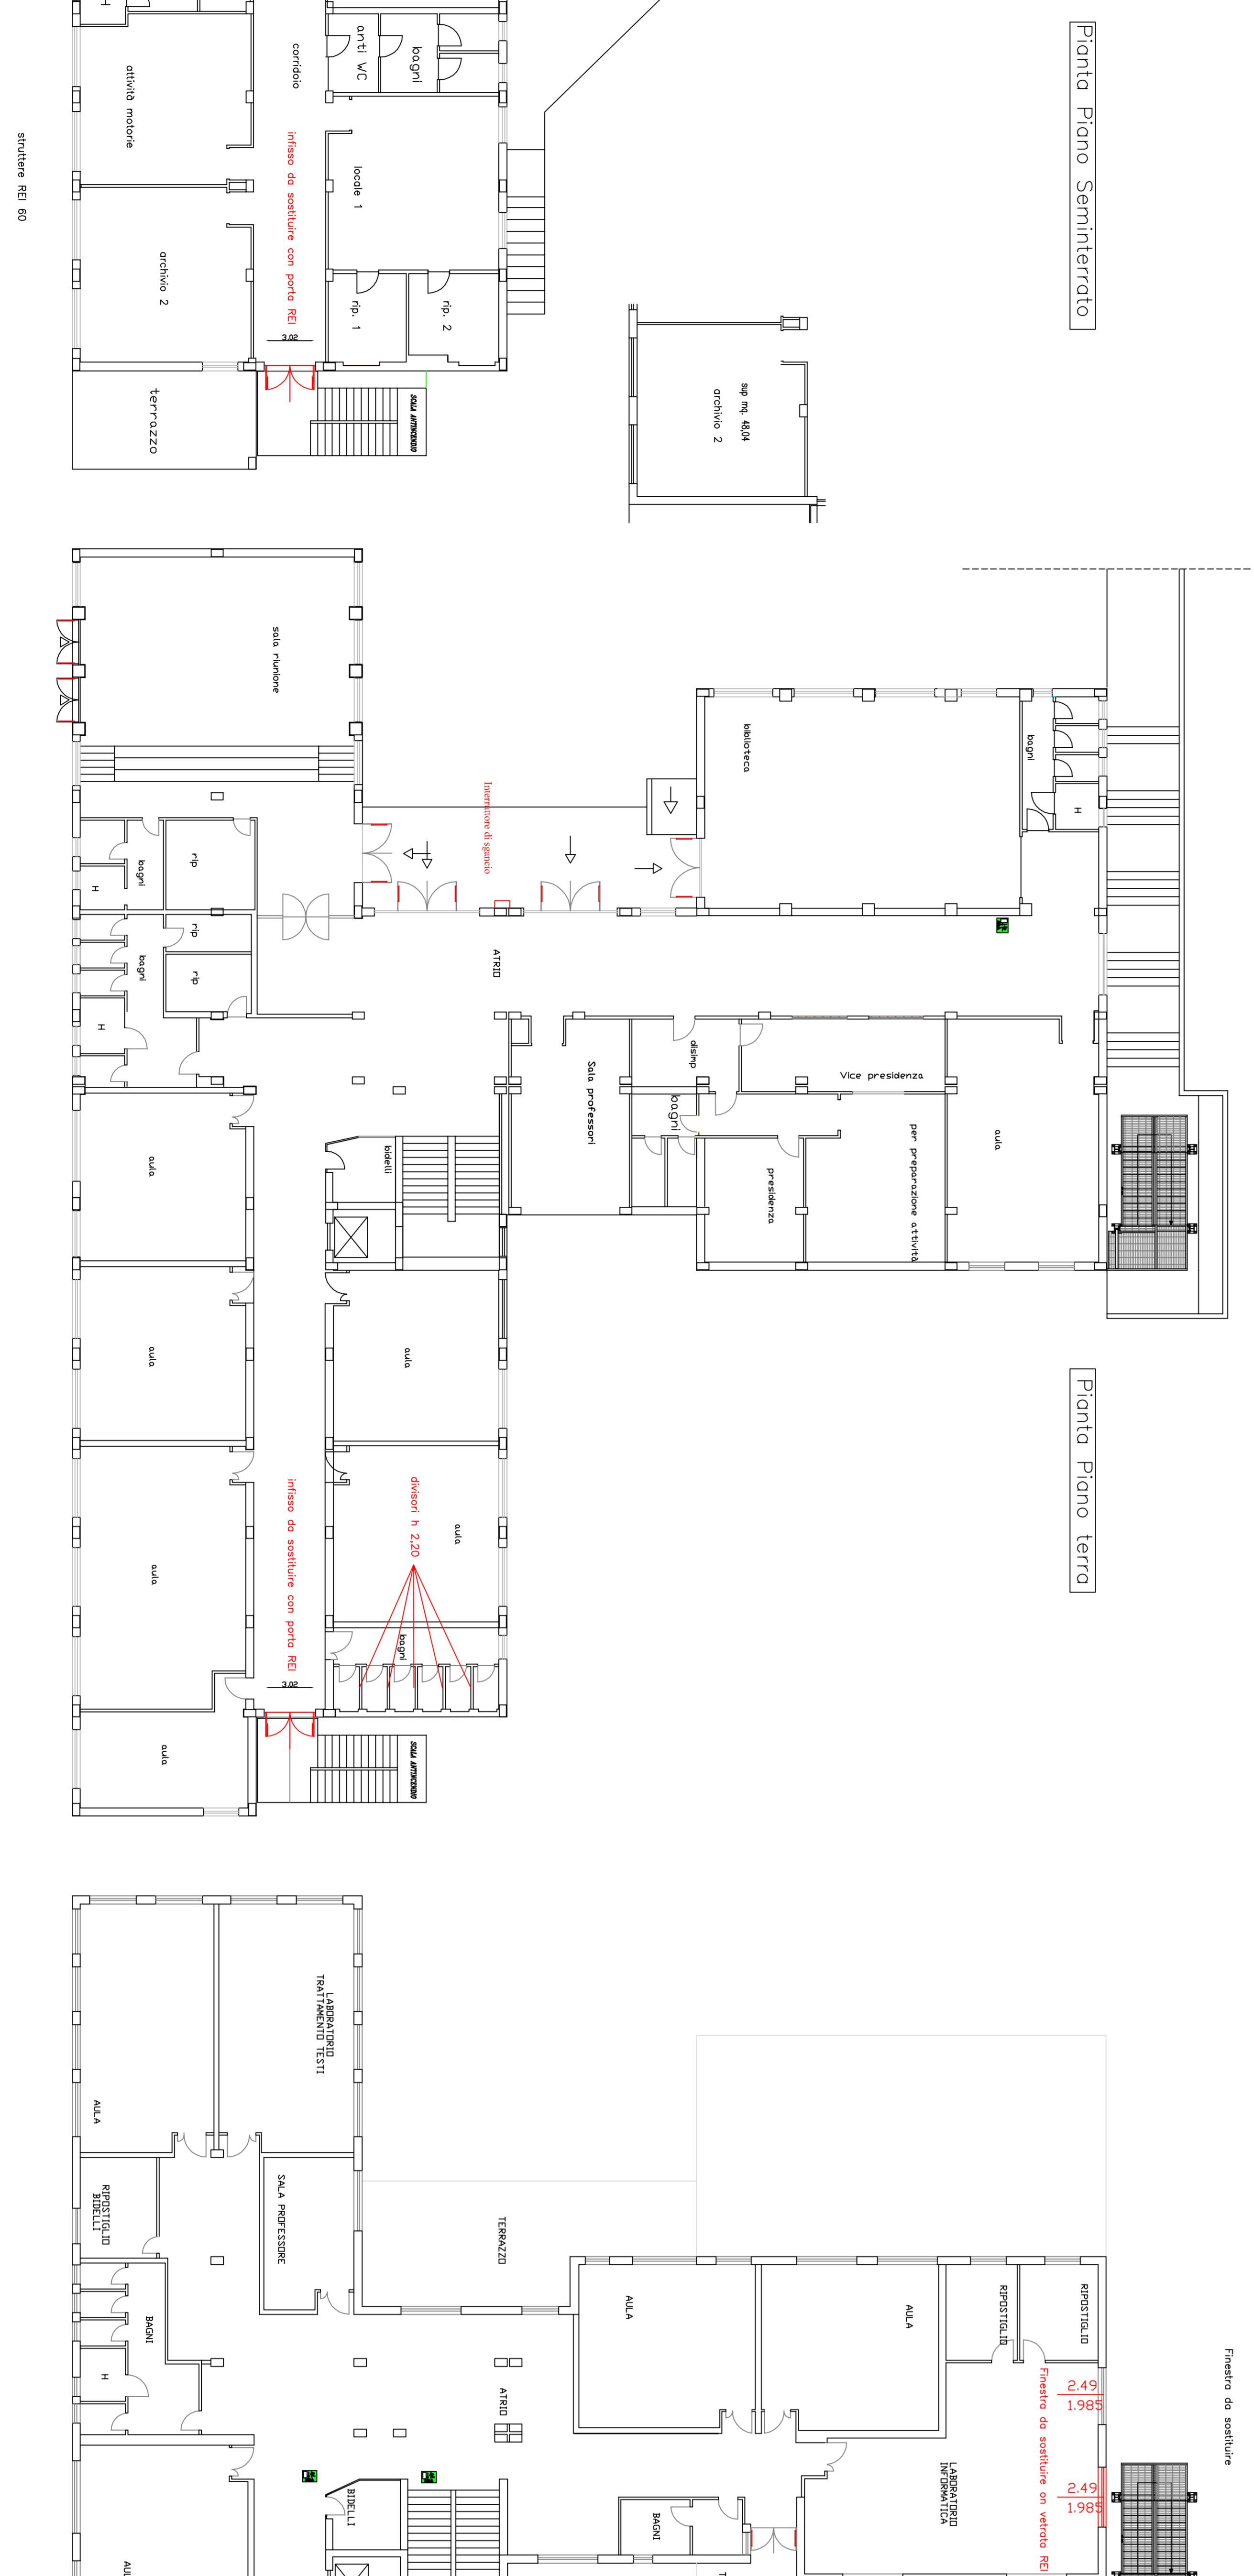

LAVORI IN COPERTURA