| strada provinciale | | |
|---|---|---|
| n° 135 – "Mirabello – quadrivio Monteverde" | | |
| lunghezza | Km. 6+030 | scala 1: 2000 |
| PLANIMETRIA – | progr. 0+000<br>progr. 3+300 | |

LEGENDA

| TIPOLOGIA LAVORAZIONE | ELEMENTO COSTRUTTIVO |
|---|---|
| RIPRISTINO LIVELLETTA STRADALE | fondazione stradale in misto stabilizzato<br>strato di collegamento – binder<br>strato di usura – tappeto |
| RISAGOMA STRADALE | strato di collegamento – binder<br>strato di usura – tappeto |
| RIFACIMENTO PAVIMENTAZIONE | strato di usura – tappeto |
| RIPRISTINO MURETTI | controparete in cls armato |
| BARRIERE STRADALI | GUARD-RAIL H1 bordo laterale |

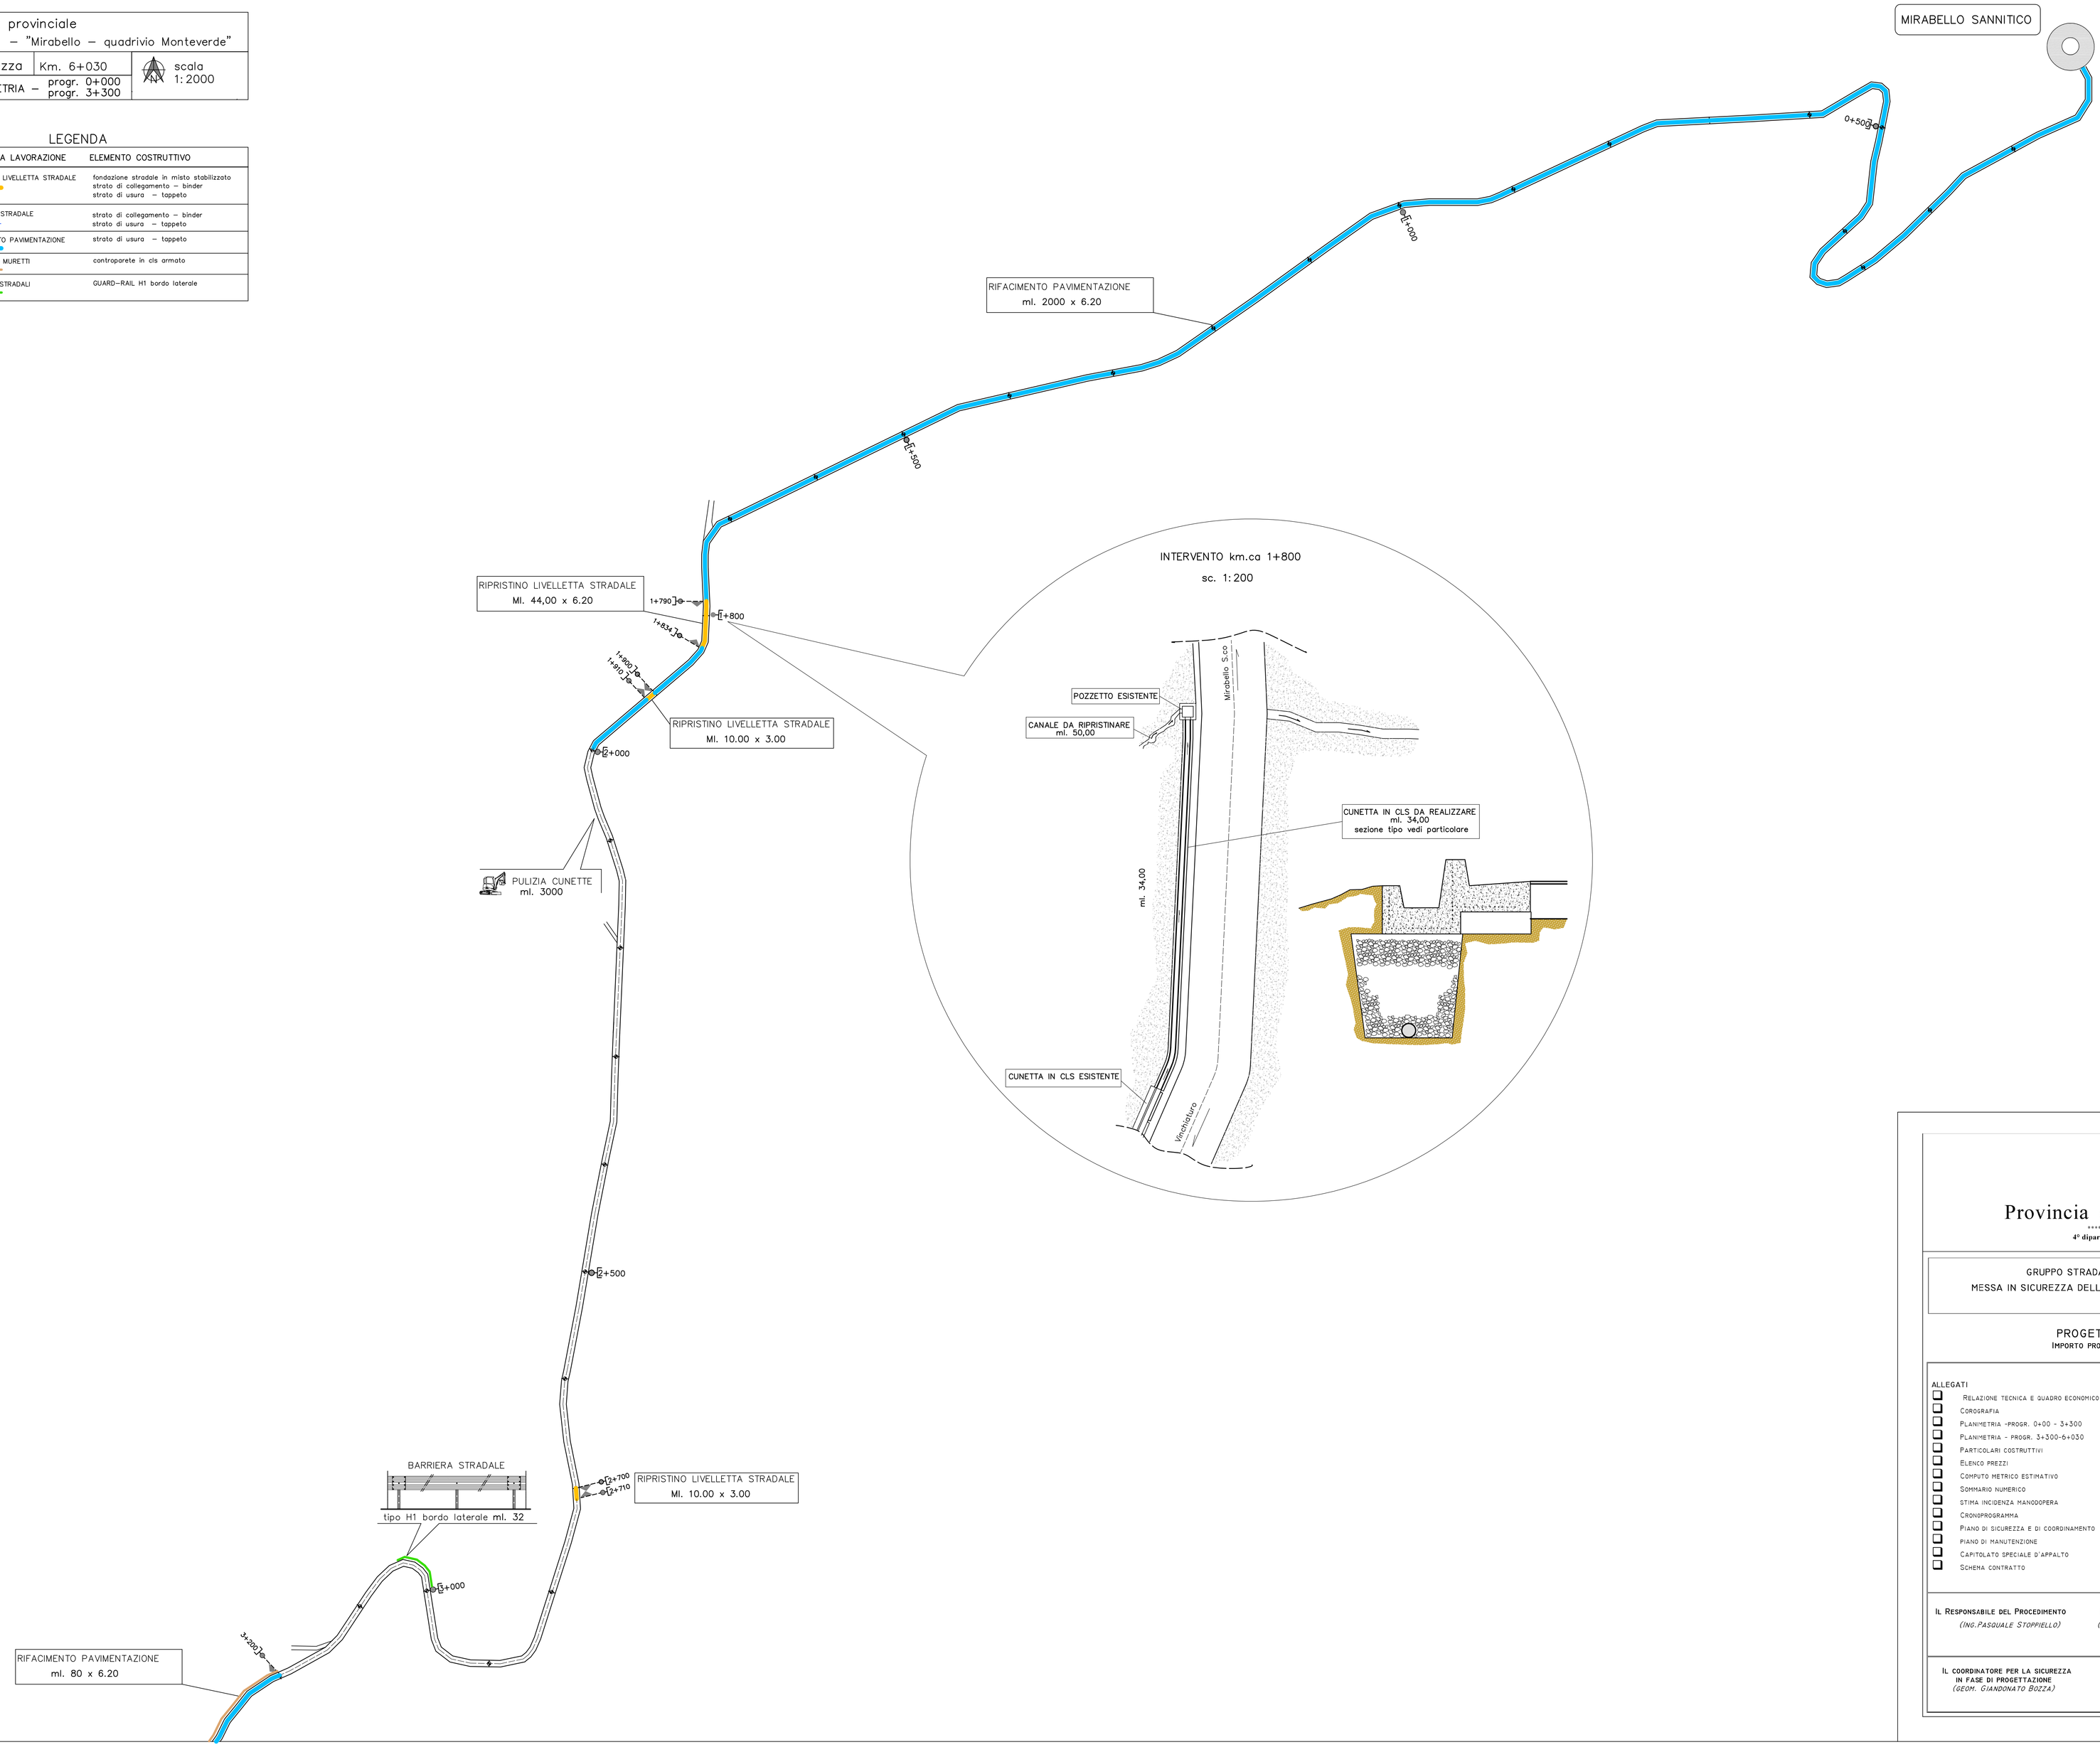


Provincia di Campobasso

4° dipartimento - 1° Servizio

GRUPPO STRADALE N° 4 DI VINCHIATURO

MESSA IN SICUREZZA DELLA S.P. N° 135 "MIRABELLO-VINCHIATURO"

PROGETTO ESECUTIVO

IMPORTO PROGETTO € . 200.000,00

ALLEGATI

- RELAZIONE TECNICA E QUADRO ECONOMICO
- COROGRAFIA
- PLANIMETRIA -PROGR. 0+00 - 3+300
- PLANIMETRIA - PROGR. 3+300-6+030
- PARTICOLARI COSTRUTTIVI
- ELENCO PREZZI
- COMPUTO METRICO ESTIMATIVO
- SOMMARIO NUMERICO
- STIMA INCIDENZA MANODOPERA
- CRONOPROGRAMMA
- PIANO DI SICUREZZA E DI COORDINAMENTO
- PIANO DI MANUTENZIONE
- CAPITOLATO SPECIALE D'APPALTO
- SCHEMA CONTRATTO

IL RESPONSABILE DEL PROCEDIMENTO
*(ING.PASQUALE STOPPIELLO)*

IL PROGETTISTA E D.L
*(GEOM. GIANDONATO BOZZA)*

DATA: FEBBRAIO 2013

AGG.TO:

IL COORDINATORE PER LA SICUREZZA IN FASE DI PROGETTAZIONE
*(GEOM. GIANDONATO BOZZA)*