




strada provinciale
n° 135 – "Mirabello – quadrivio Monteverde"
Lunghezza Km. 6+030
PLANIMETRIA – progr. 6+030

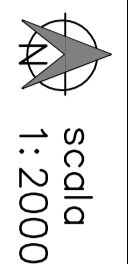

scala
1:2000

LEGENDA

TIPOLOGIA LAVORAZIONE	ELEMENTO COSTRUTTIVO
RIPISTINO LIVELLATA STRADALE	ristruzione strada in malta stabilizzata strada di nuova – Topografico
RISECCAZIONE STRADALE	strada di asfalto – Topografico strada di nuova – Topografico
RAFFORZAMENTO PAVIMENTAZIONE	controterra in calce cementata
RIPISTINO MURETTI	controterra in calce cementata
PAVIMENTAZIONE STRADALE	QUADRIVIO IN CALCE CEMENTATA

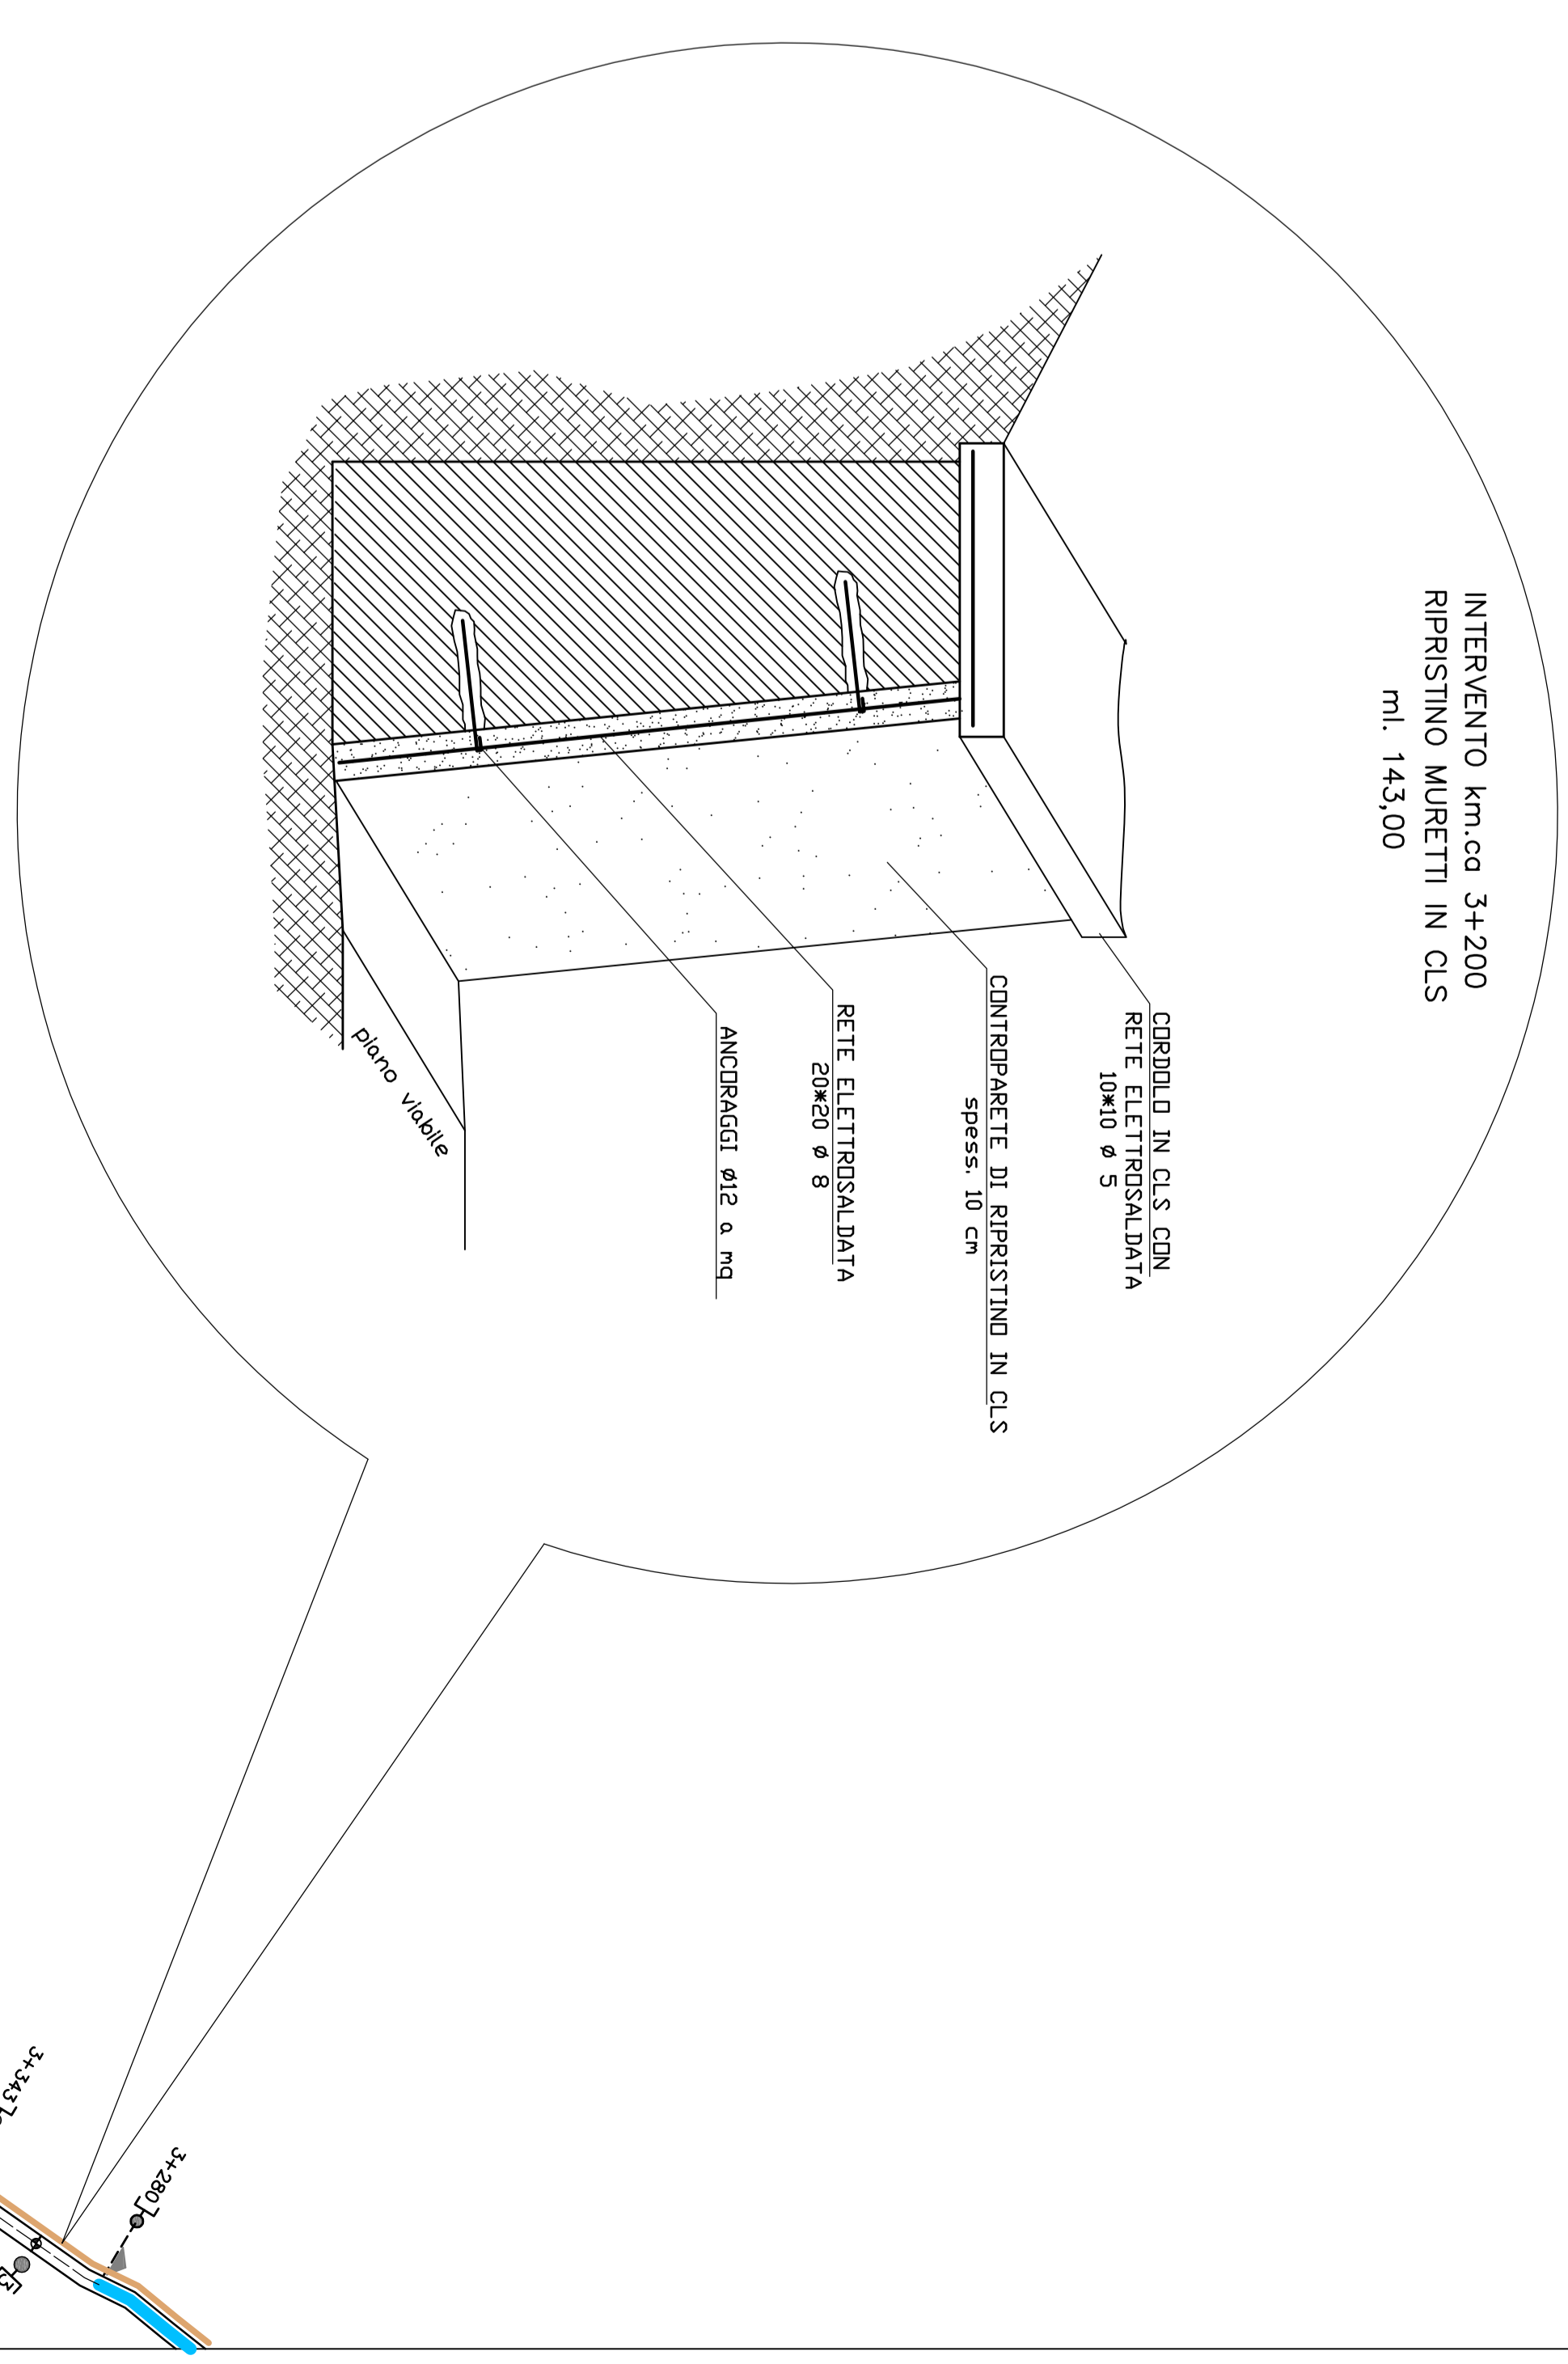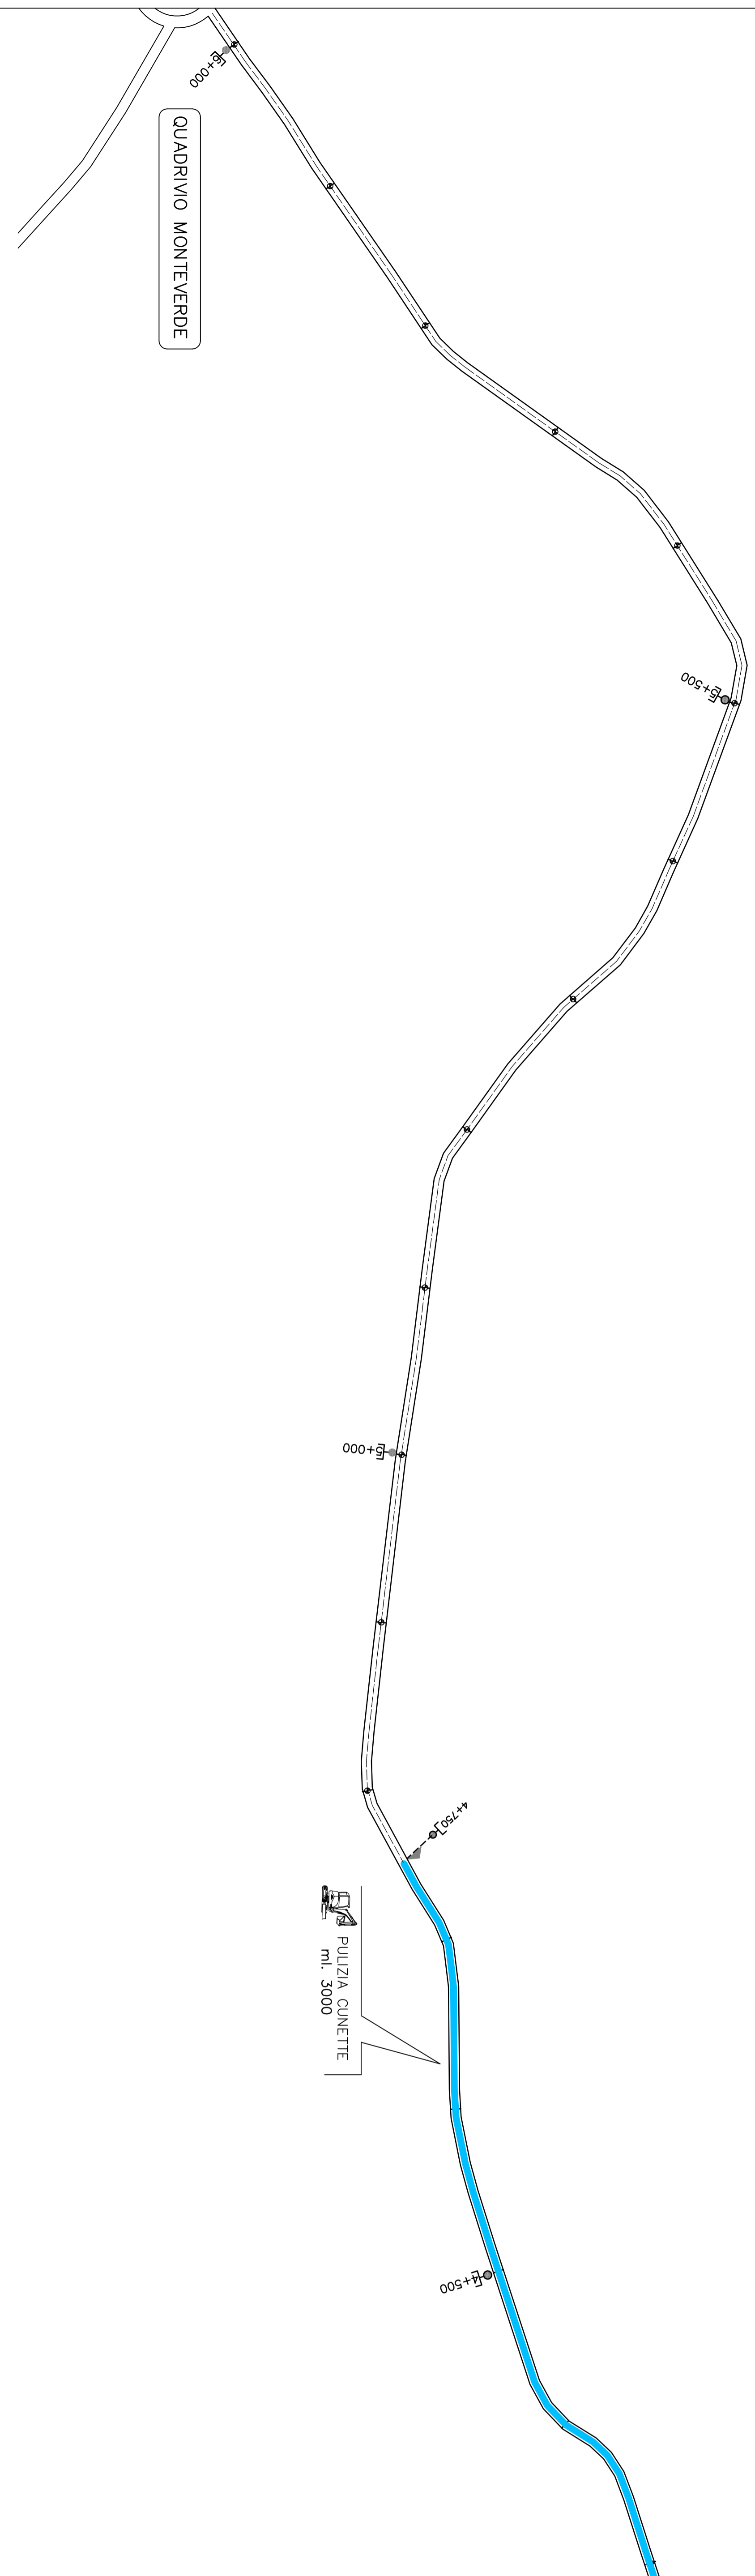

RIPISTINO LIVELLATA STRADALE
Ml. 100,00 x 6,20

RAFFORZAMENTO PAVIMENTAZIONE
ml. 1200 x 6,20

RIPISTINO LIVELLATA STRADALE
Ml. 100,00 x 6,20



Provincia di Campobasso
4° Dipartimento - 1° Servizio

GRUPPO STRADALE N° 4, DI VINCIATIURBO
MESSA IN SICUREZZA DELLA S.P. N° 135 "MIRABELLO-VINCIATIURBO"

PROGETTO ESECUTIVO
Importo progetto € . 1.200.000,00

ALLEGATI	
<input type="checkbox"/>	Stipula tecnica e quadro economico
<input type="checkbox"/>	Consuntiva
<input type="checkbox"/>	Planimetria - progr. 0+00 - 3+300
<input type="checkbox"/>	Planimetria - progr. 3+300-6+030
<input type="checkbox"/>	Particolari costruttivi
<input type="checkbox"/>	Elenco prezzi
<input type="checkbox"/>	Computo metrico estimativo
<input type="checkbox"/>	Simbolo numerico
<input type="checkbox"/>	Stipula indicata manodopera
<input type="checkbox"/>	Condizionamenti
<input type="checkbox"/>	Piano di sicurezza e di coordinamento
<input type="checkbox"/>	Piano di manutenzione
<input type="checkbox"/>	Calcolo speciale d'appalto
<input type="checkbox"/>	Schema contratto

<p>IL RESPONSABILE DEL PROCEDIMENTO (ING. PASQUALE STORVELLO)</p>	<p>IL PROGETTISTA E D.L. (GEOM. GIAMBATTISTA BOZZA)</p>
<p>IL COORDINATORE PER LA SICUREZZA IN FASE DI PROGETTAZIONE (GEOM. GIAMBATTISTA BOZZA)</p>	<p>DATA: febbraio 2013 145/170</p>