



PROVINCIA DI CAMPOBASSO

Via Roma, 47 – 86100 CAMPOBASSO – Tel. 0874 4011 – Fax 0874 411976 – C.F. 00139600704

4° Dipartimento - 1° Servizio
Viabilità



ALLEGATI:

1. Relazione Tecnica , foto , quadro economico , cronoprogramma , schema di parcella;
2. Corografia scala 1:100.000;
3. Planimetria di insieme scala 1:4000;
4. Planimetria interventi scala 1:2000;
5. Elenco prezzi unitari;
6. Computo metrico estimativo;
7. Stima lavori;
8. Computo metrico costi speciali sicurezza;
9. Elenco prezzi costi speciali sicurezza;
10. Stima incidenza sicurezza;
11. Stima incidenza manodopera;
12. Particolari costruttivi;
13. Capitolato Speciale di appalto;
14. Schema di contratto
15. Piano di Manutenzione

Il Progettista
(Geom. Antonio di Cesare)



Data :
LUGLIO 2013

Aggiornamento:
SETTEMBRE
2014

Il Responsabile Unico del Procedimento
(Ing. Pasquale Stoppiello)


LEGENDA:


SPURGO CUNETTA: 


PULIZIA ZANELLA : 


SPURGO E PULIZIA
COMPLESSO
TOMBINO-PONTICELLO:




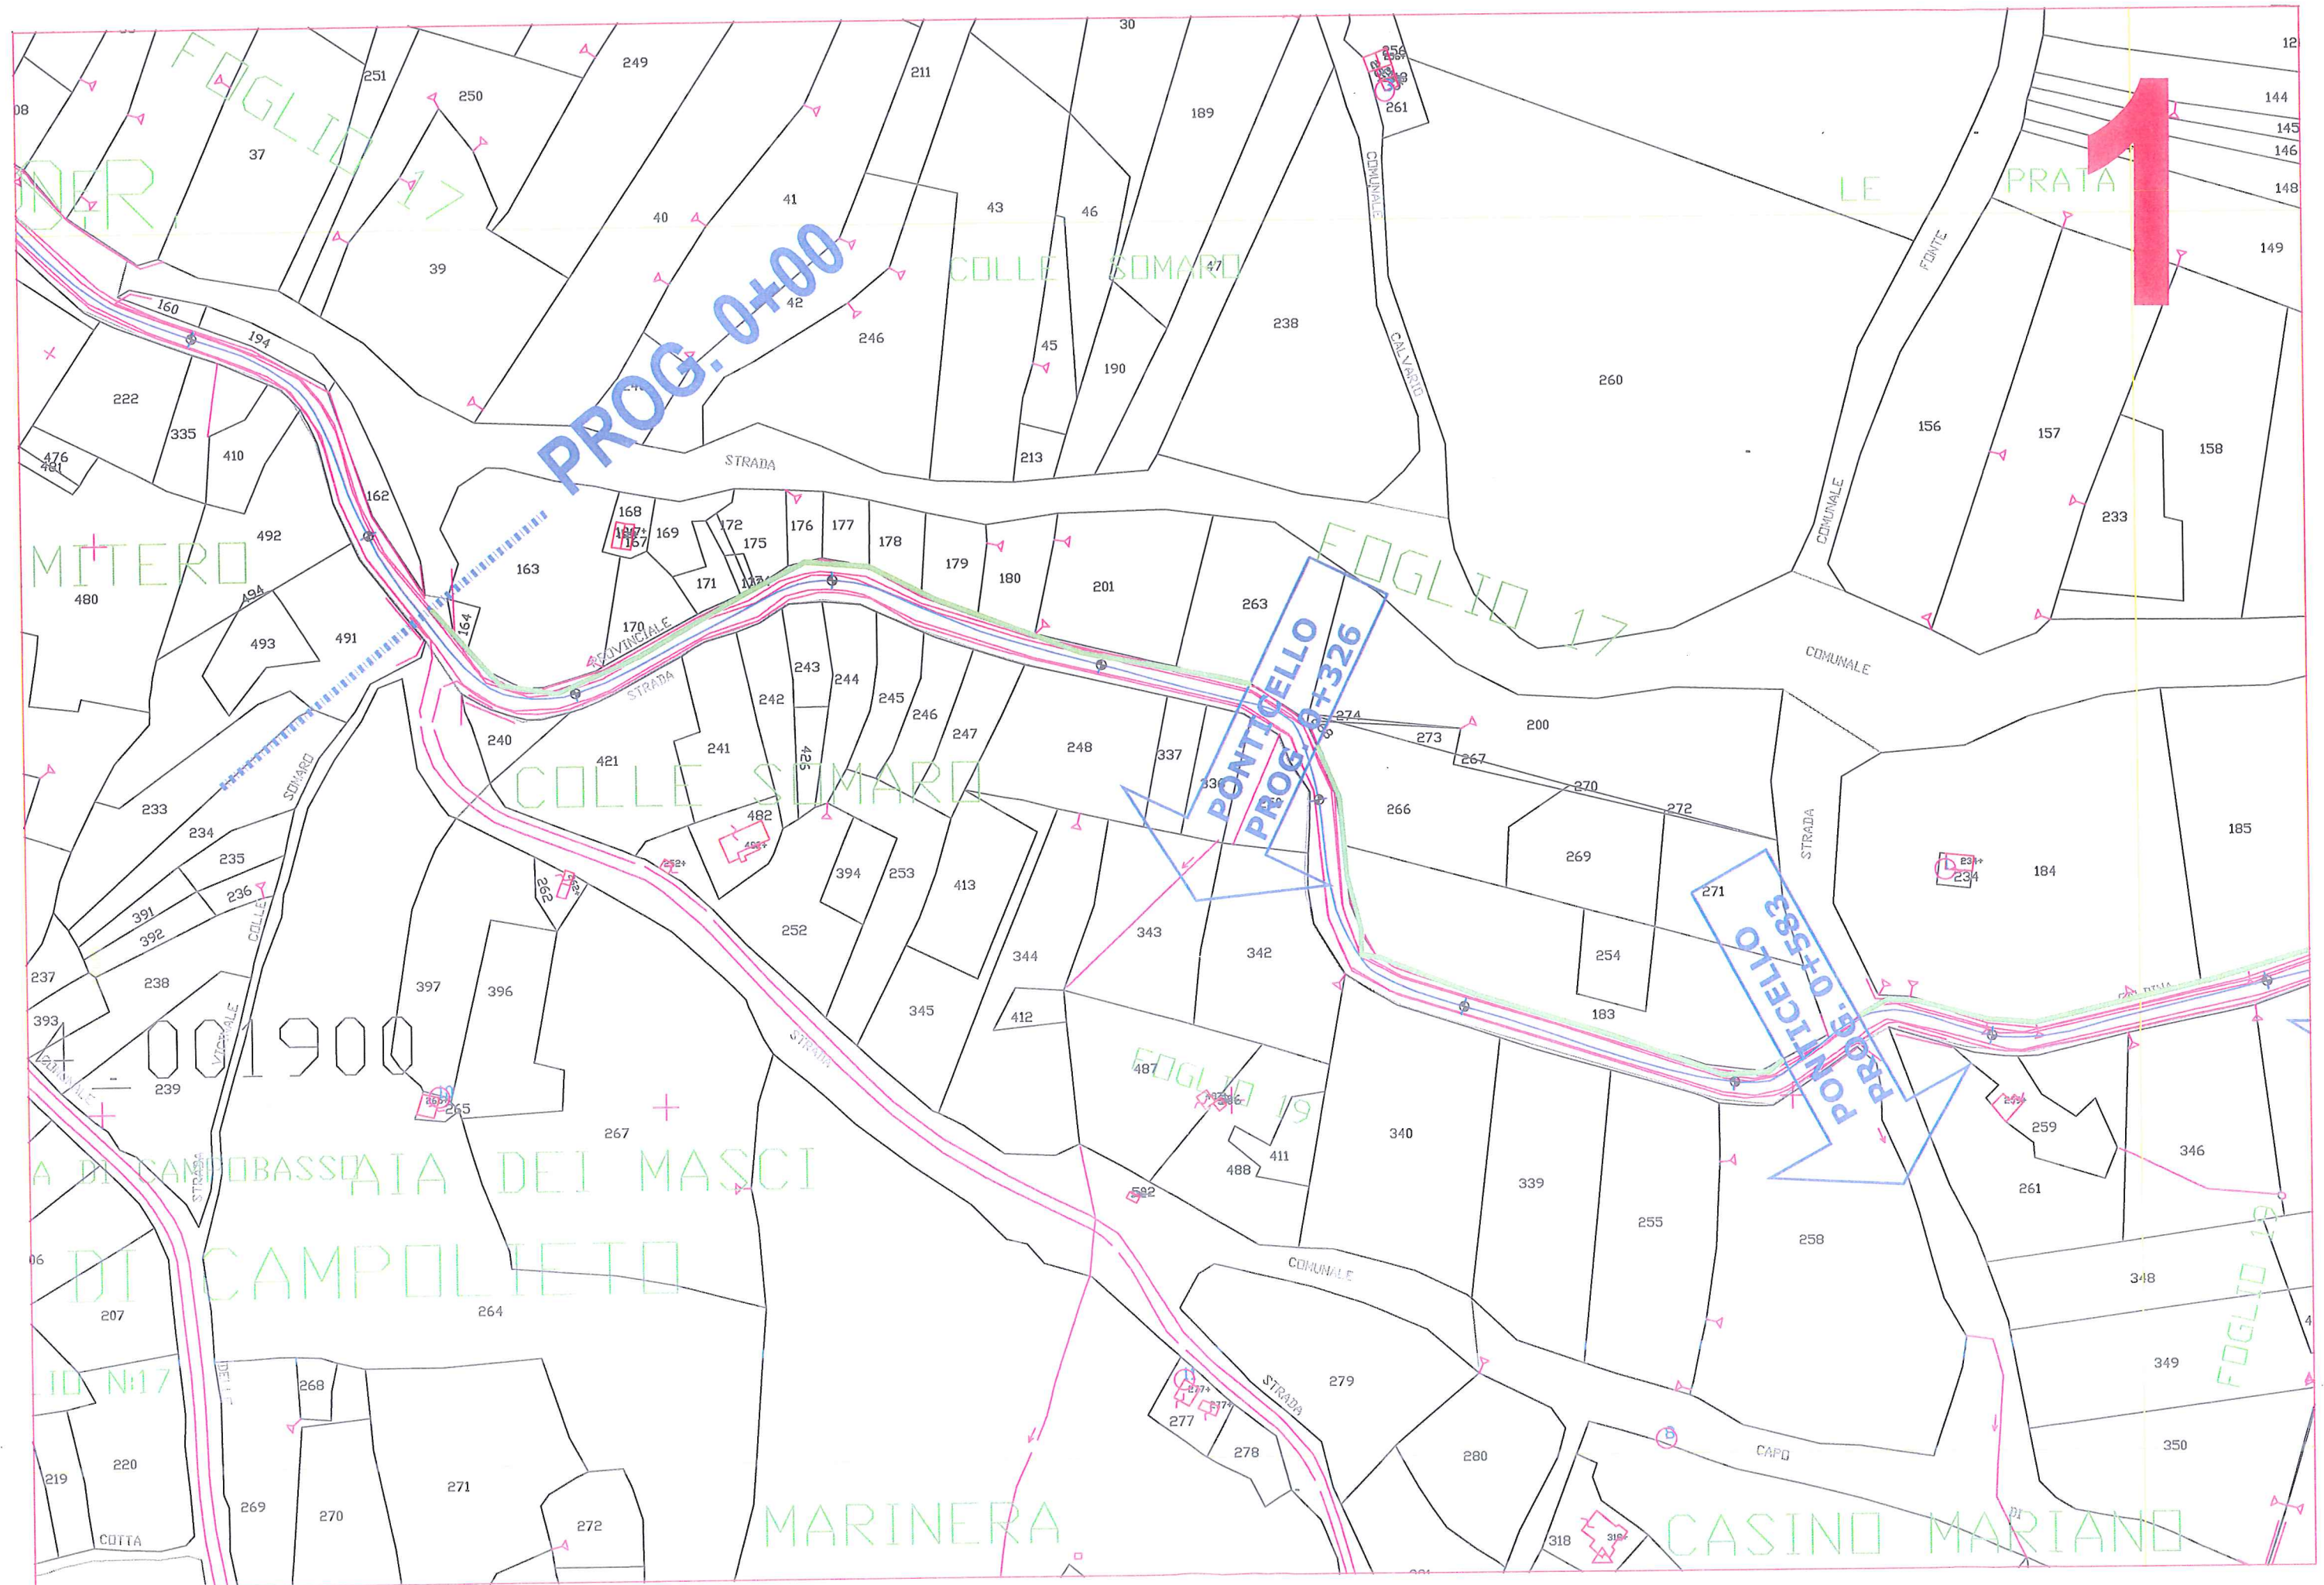

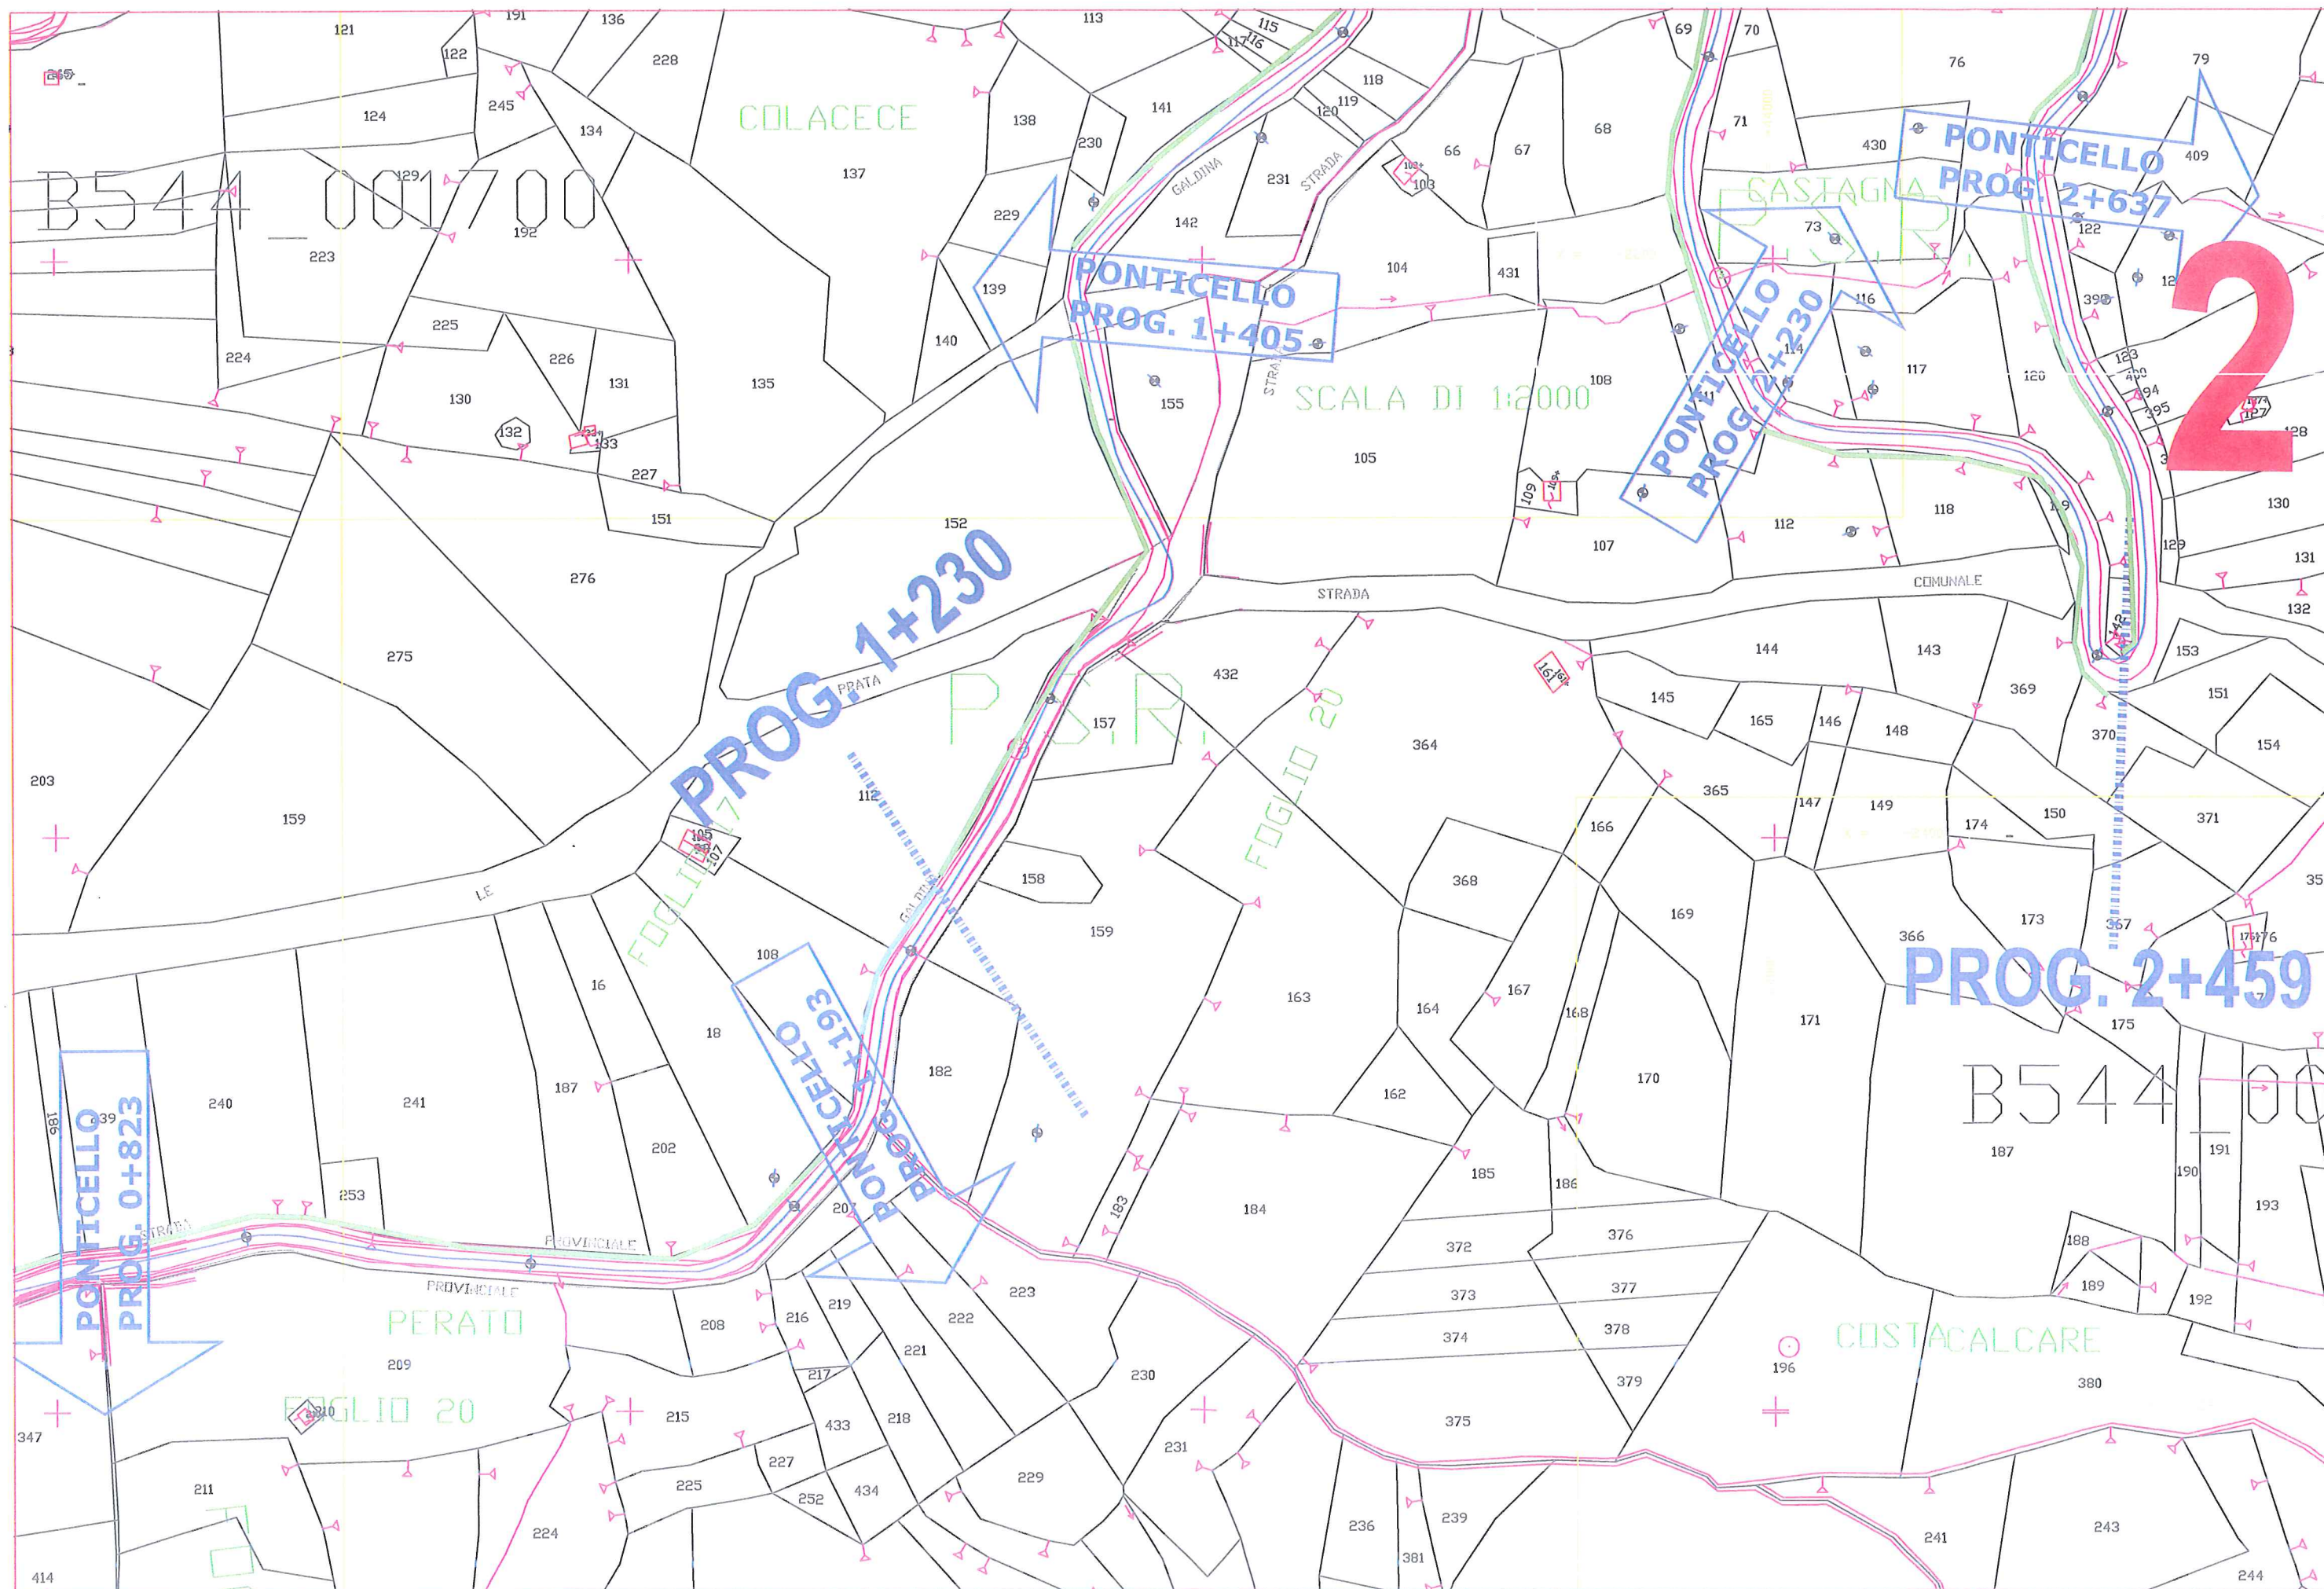

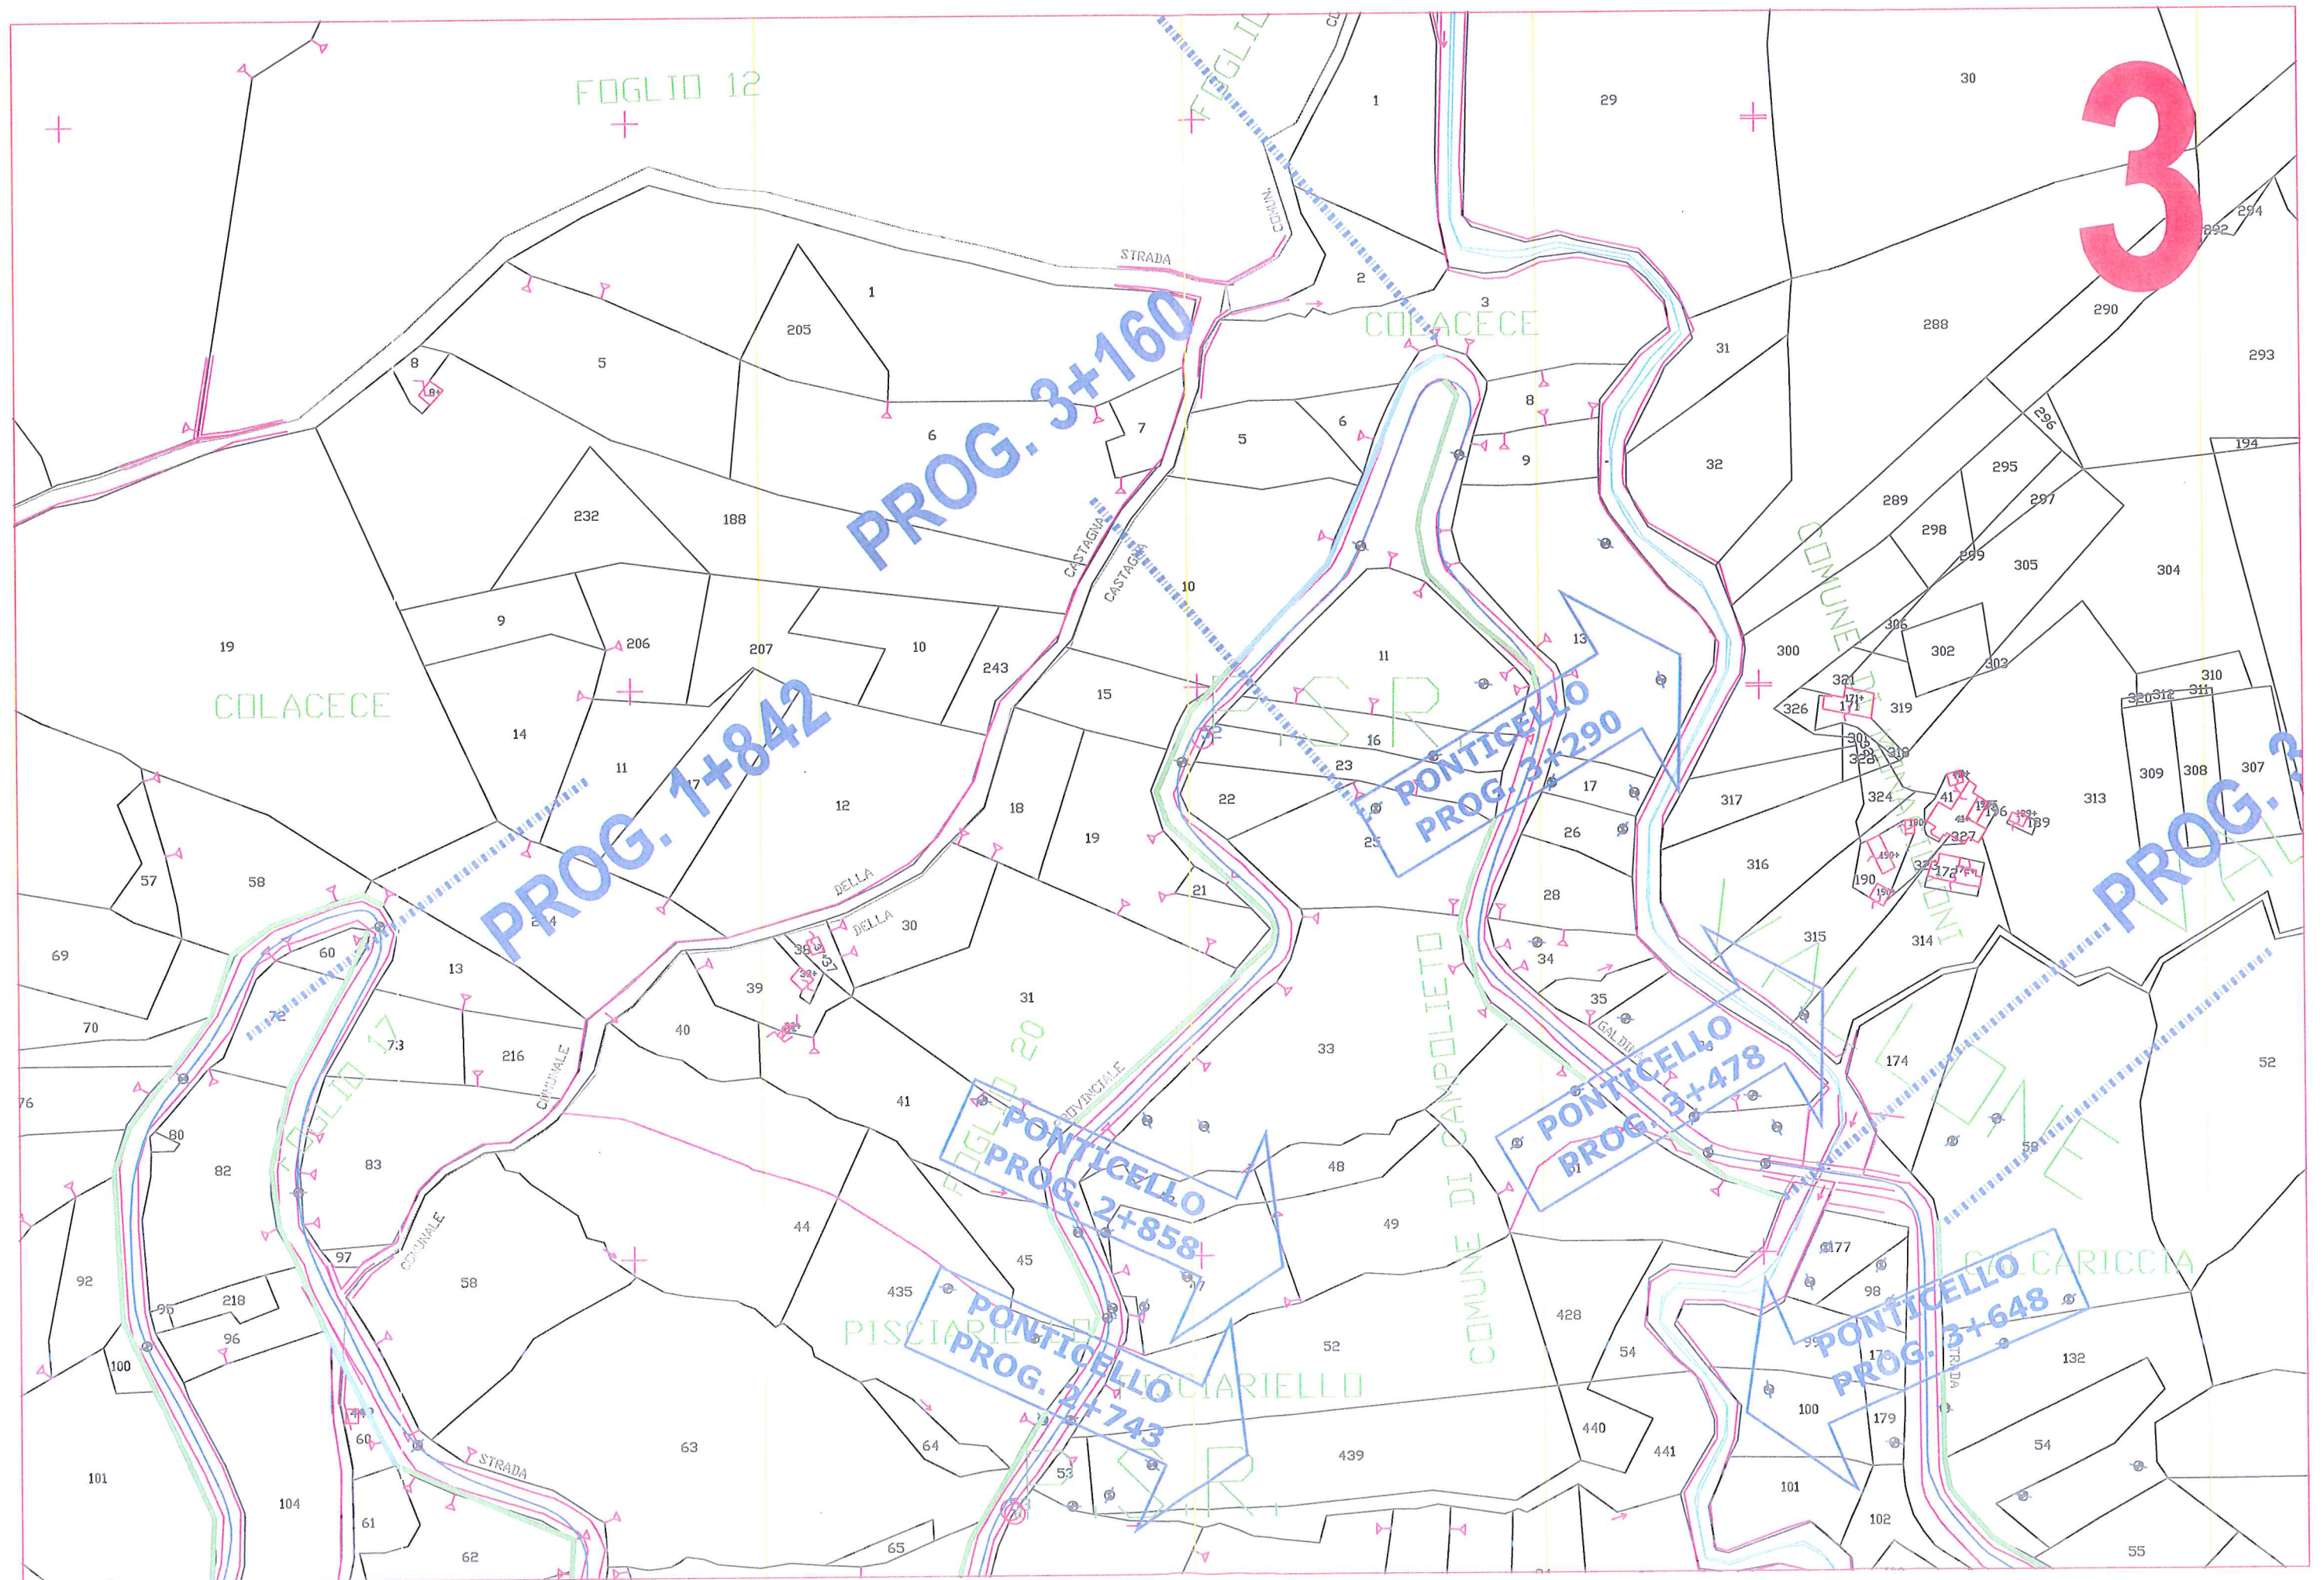

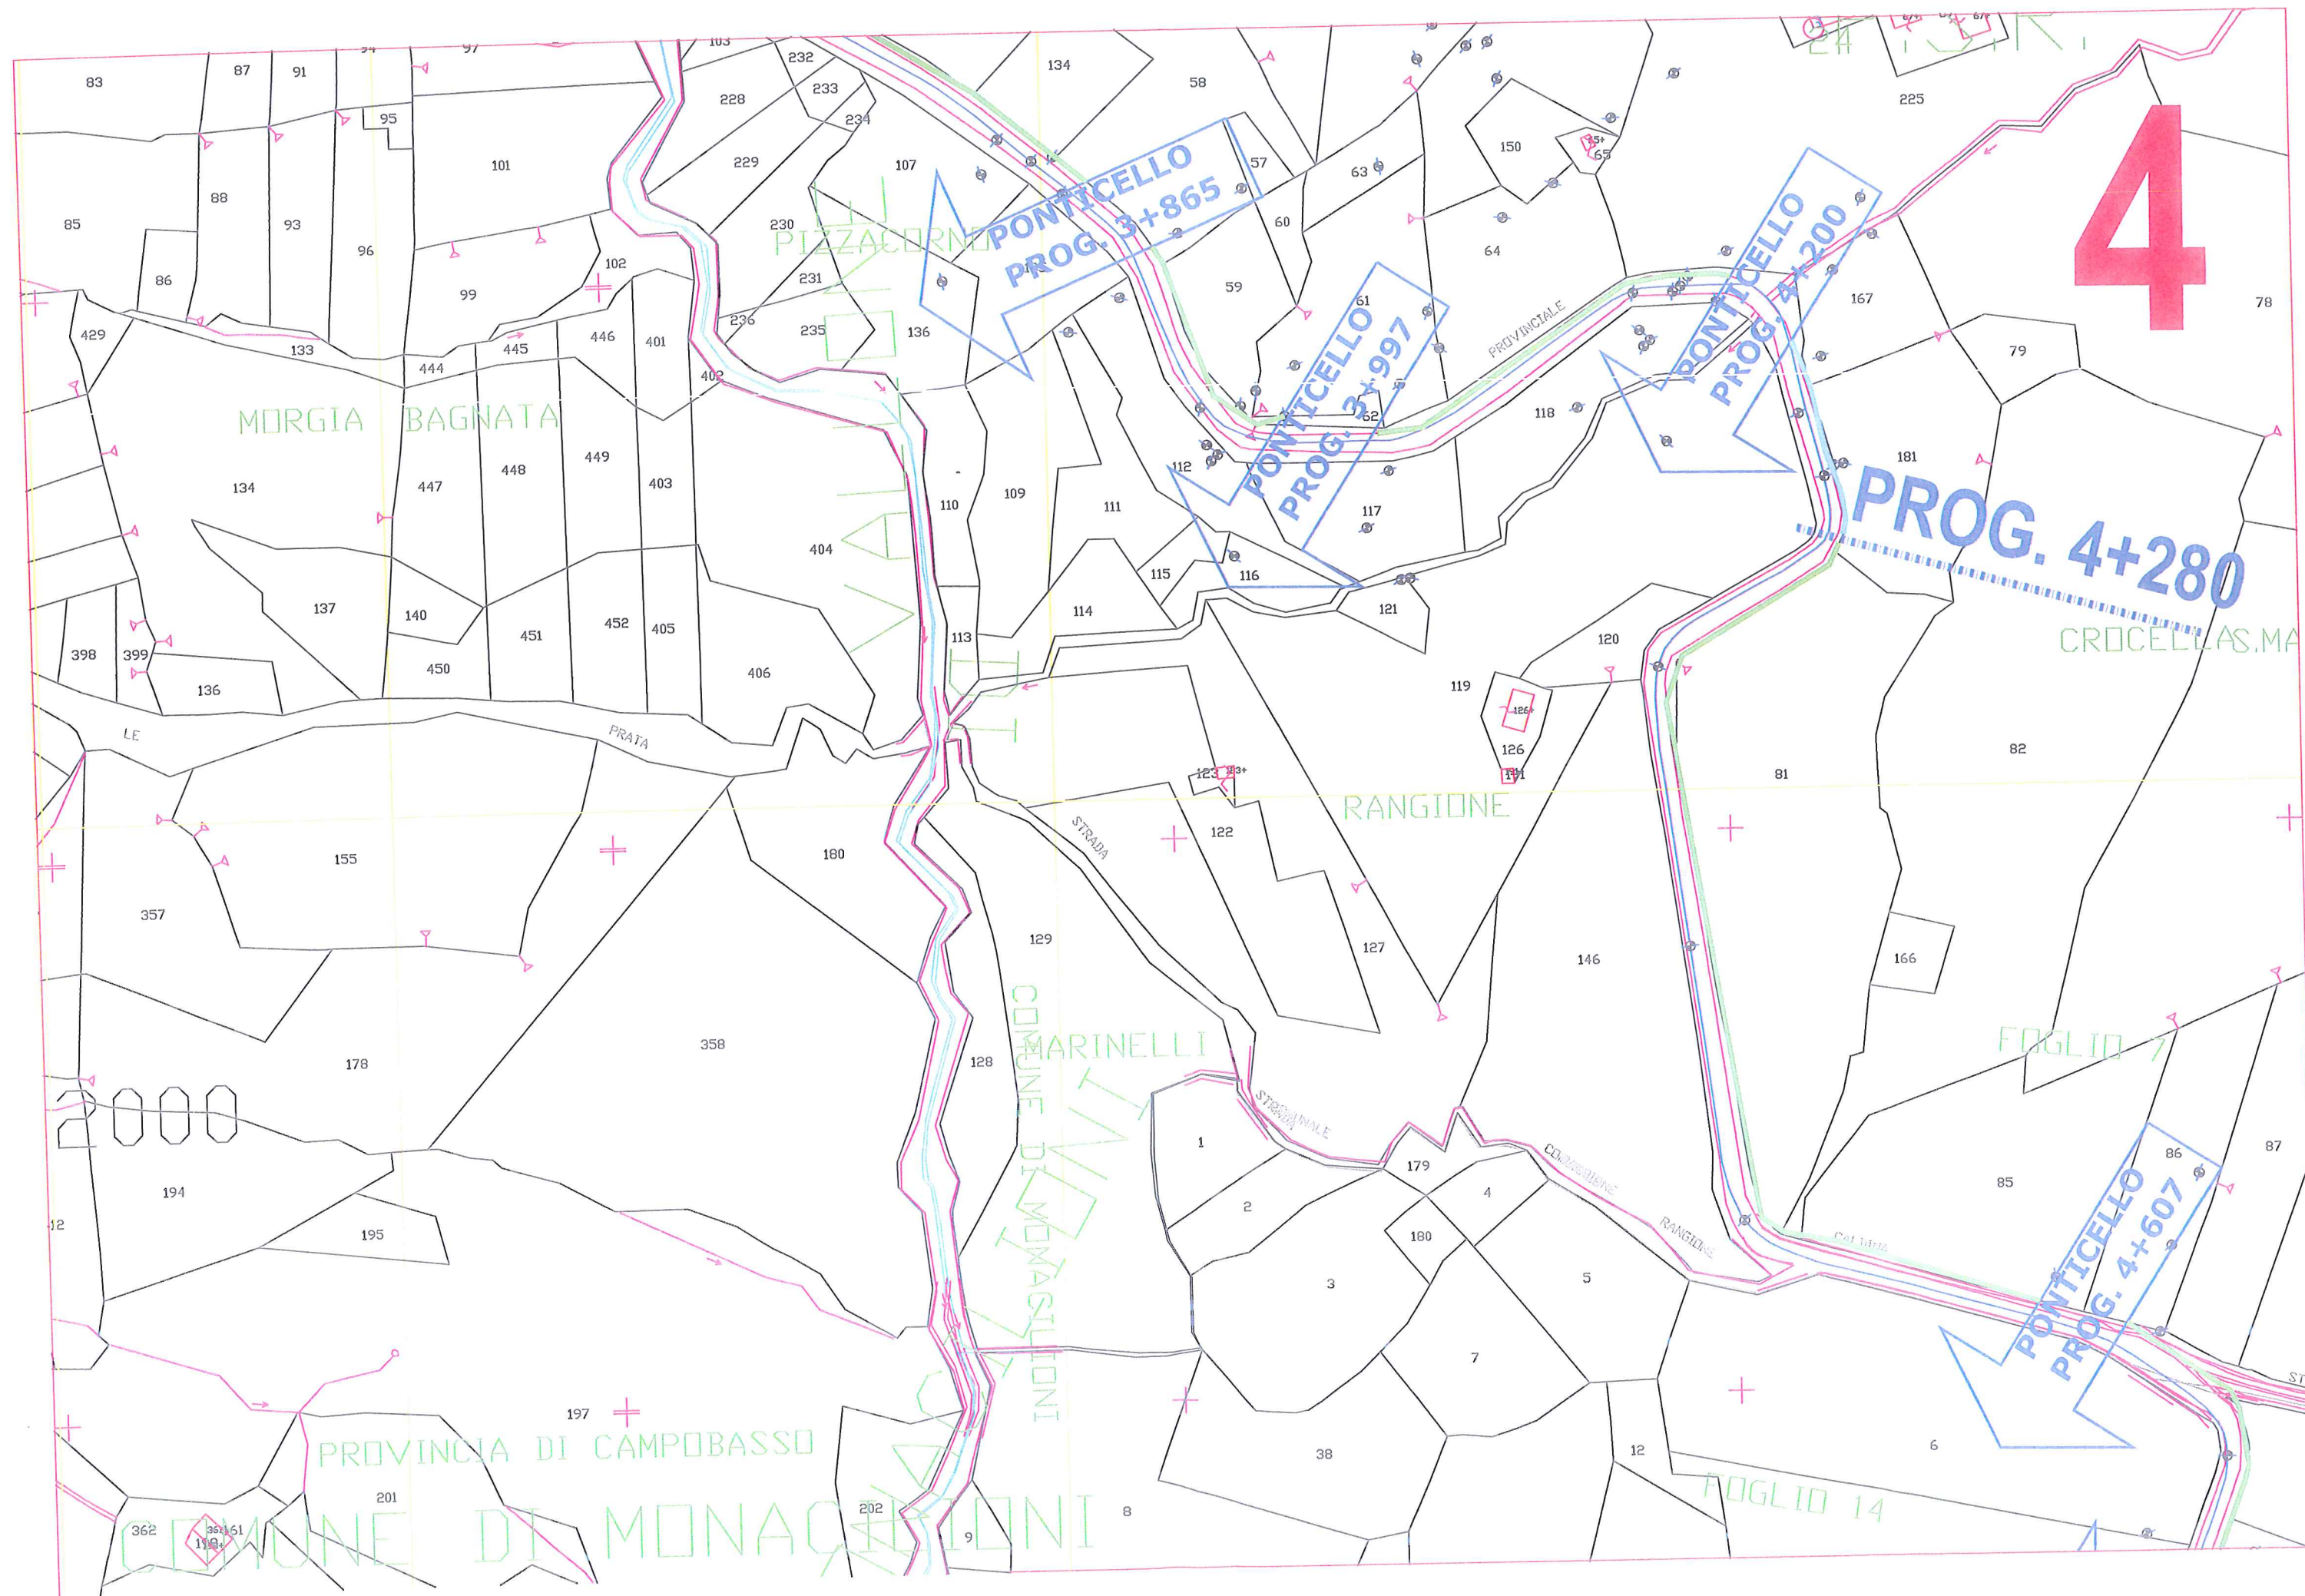

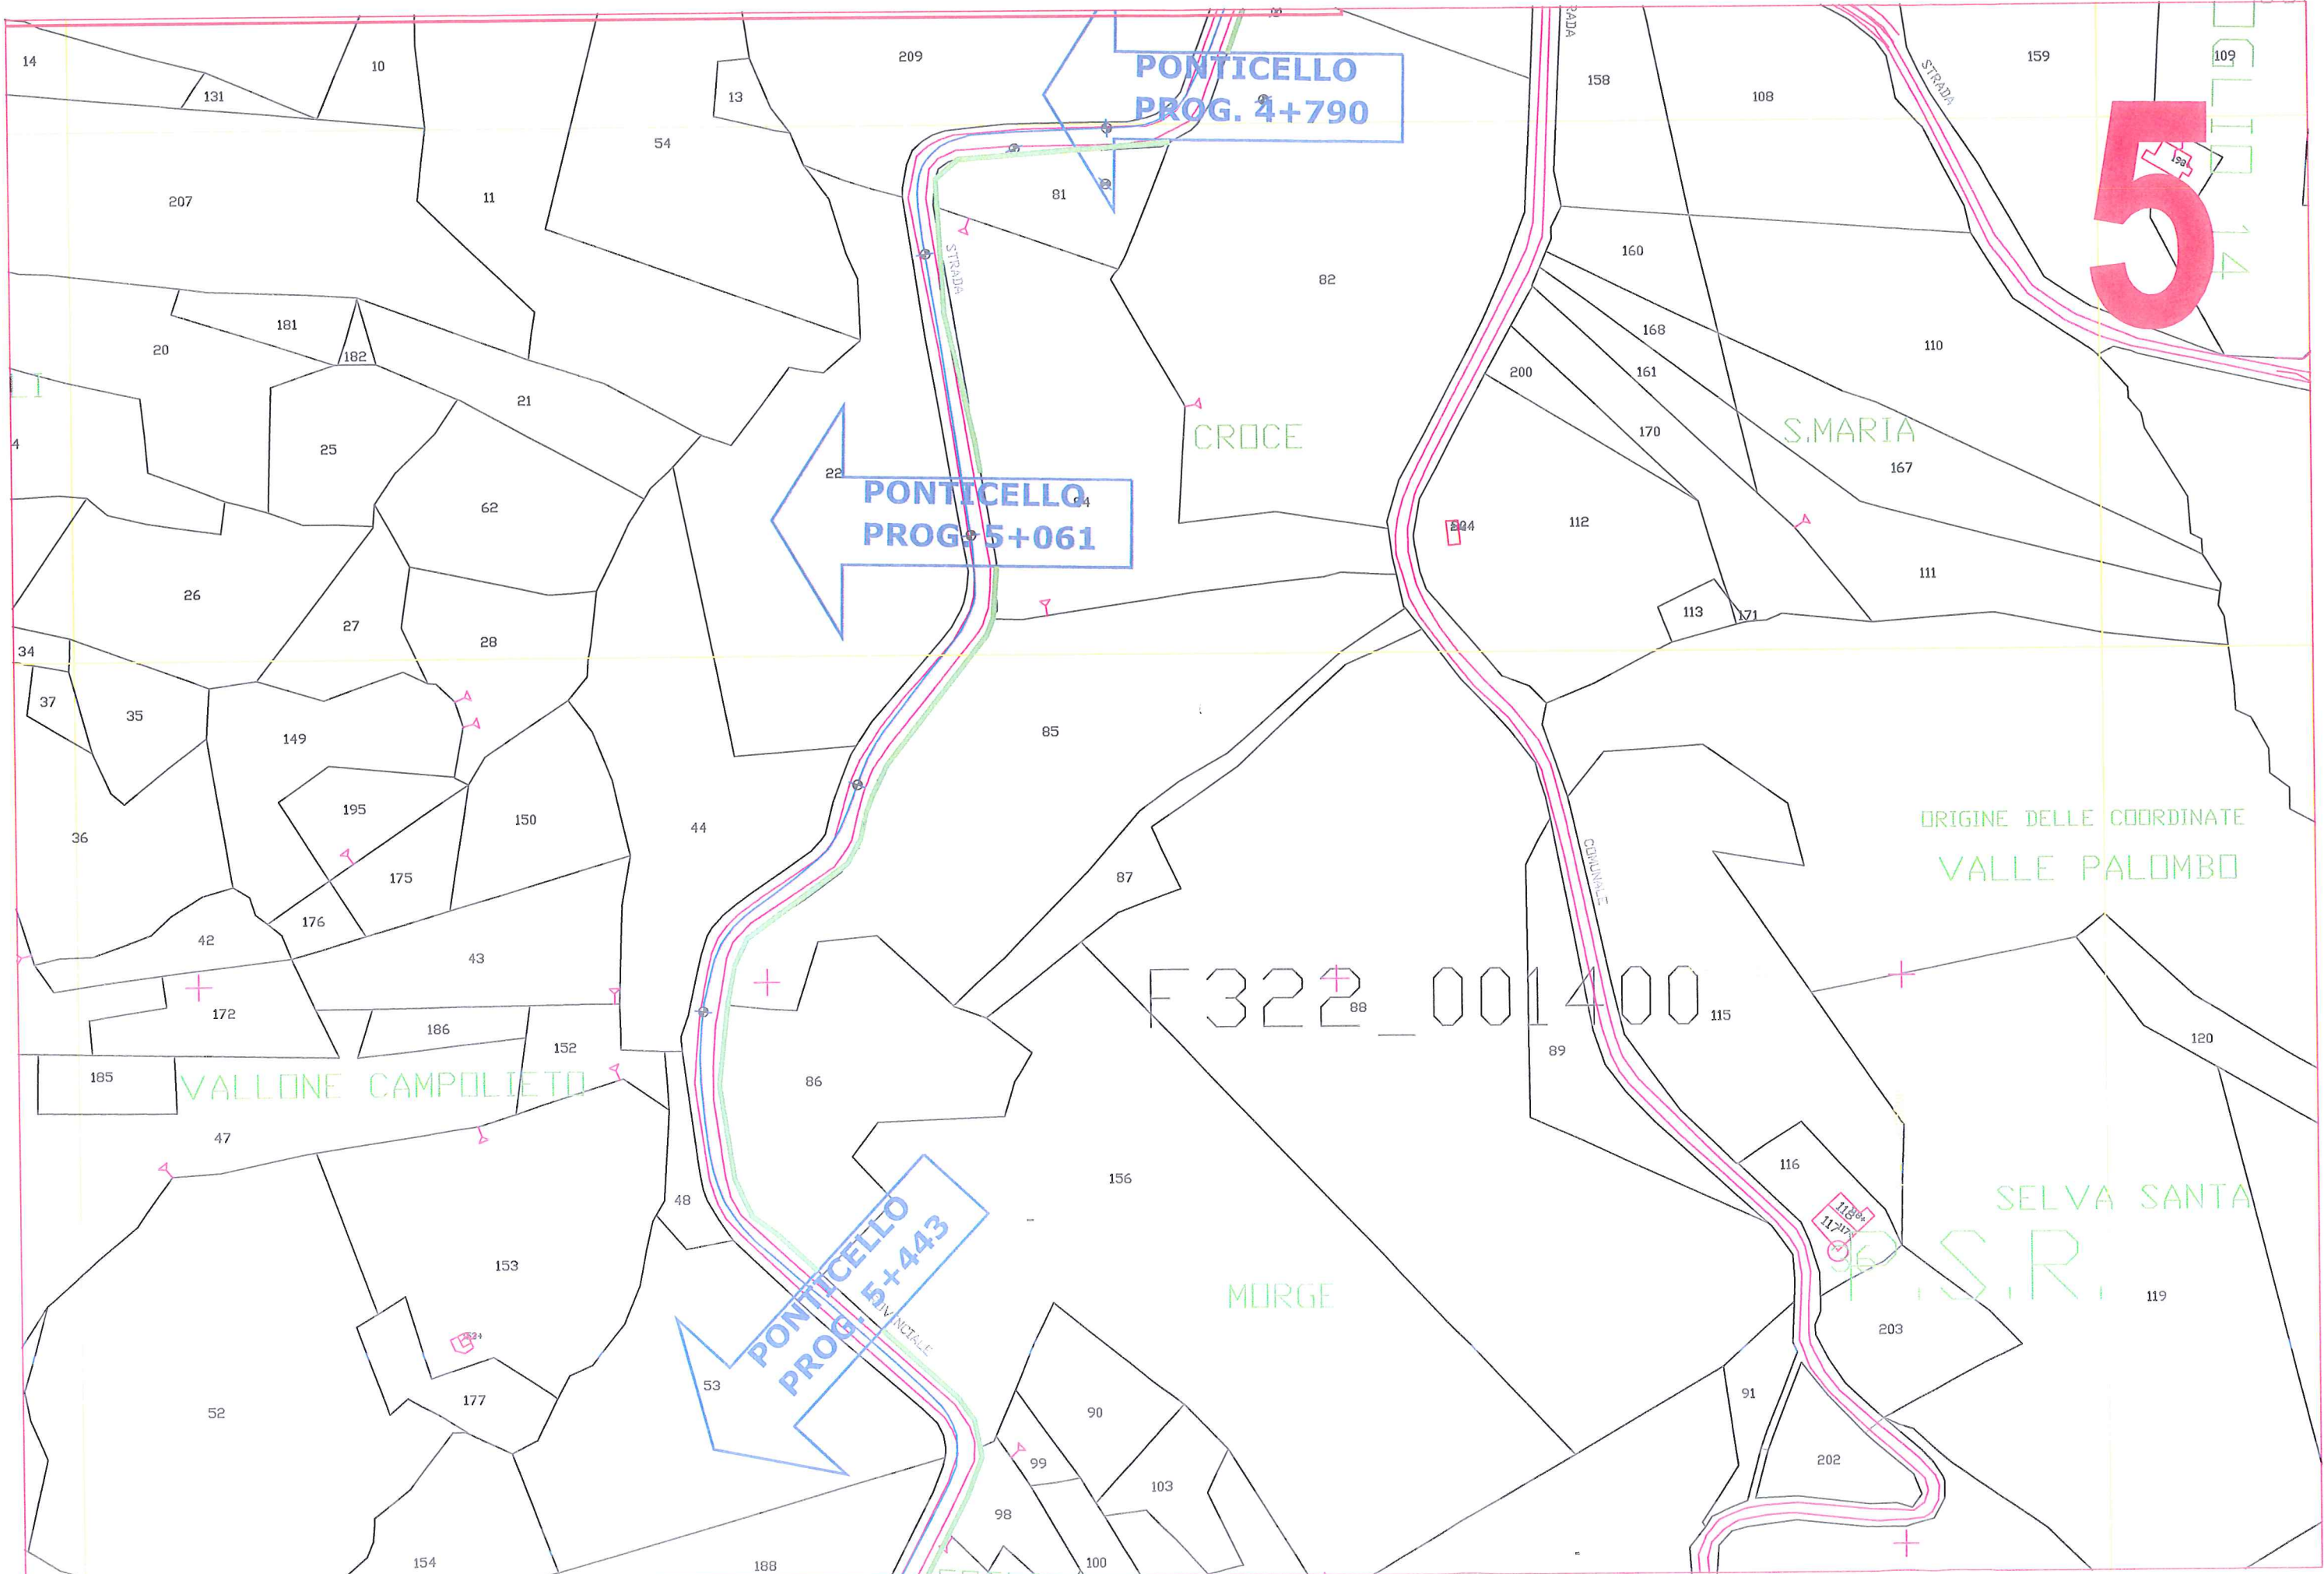

5

PONTICELLO
PROG. 4+790

PONTICELLO
PROG. 5+061

PONTICELLO
PROG. 5+443

F322_001400

VALLONE CAMPOLIETO

MORGE

SELVA SANTA

ORIGINE DELLE COORDINATE
VALLE PALOMBO

S.MARIA

CROCE

