



Via Roma, 4 - 86060 Campobasso (PZ) - Tel. 0874 411976
4^a Dipartimento - Servizi Urbanistici
Dirigente Arch. Giacomo Iannelli

PROVINCIA DI CAMPOBASSO

Lavori per interventi sulla viabilità di Bojano “Sistemazione area scuola Via Colombo ed altro”

Progetto Esecutivo - importo €. 110.000,00

PLANIMETRIA STATO DI FATTO

Legenda stato di fatto:


- █ Cordoli
- █ Pavimentazione in ds
- █ Pavimentazione in conglomerato bituminoso
- Zonella in ds
- Piano viabile

Elenco Allegati:

- - relazione tecnica e quadri economici;
- - congiunta planimetrica esistente - disegnati segni e particolari costitutivi
- - piani di servizio - disegnati segni e particolari costitutivi
- - documentazione fotografica
- - disegni prezzi
- - corso di riconoscimento
- - stima da riconoscere
- - stima indennità manodopera
- - piano di manutenzione
- - piano per la sicurezza e continuità e stima over sicurezza
- - capitolo specifiche di qualità
- - schema di controllo
- - schema di qualità

Il progettista
Geom. Giacomo Iannelli

Il coordinatore in fase di progettazione
Geom. Giacomo Iannelli


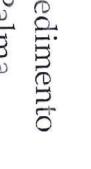


Via Roma

0874 411976

PLANIMETRIA STATO DI FATTO VIABILITÀ

VIABILITÀ

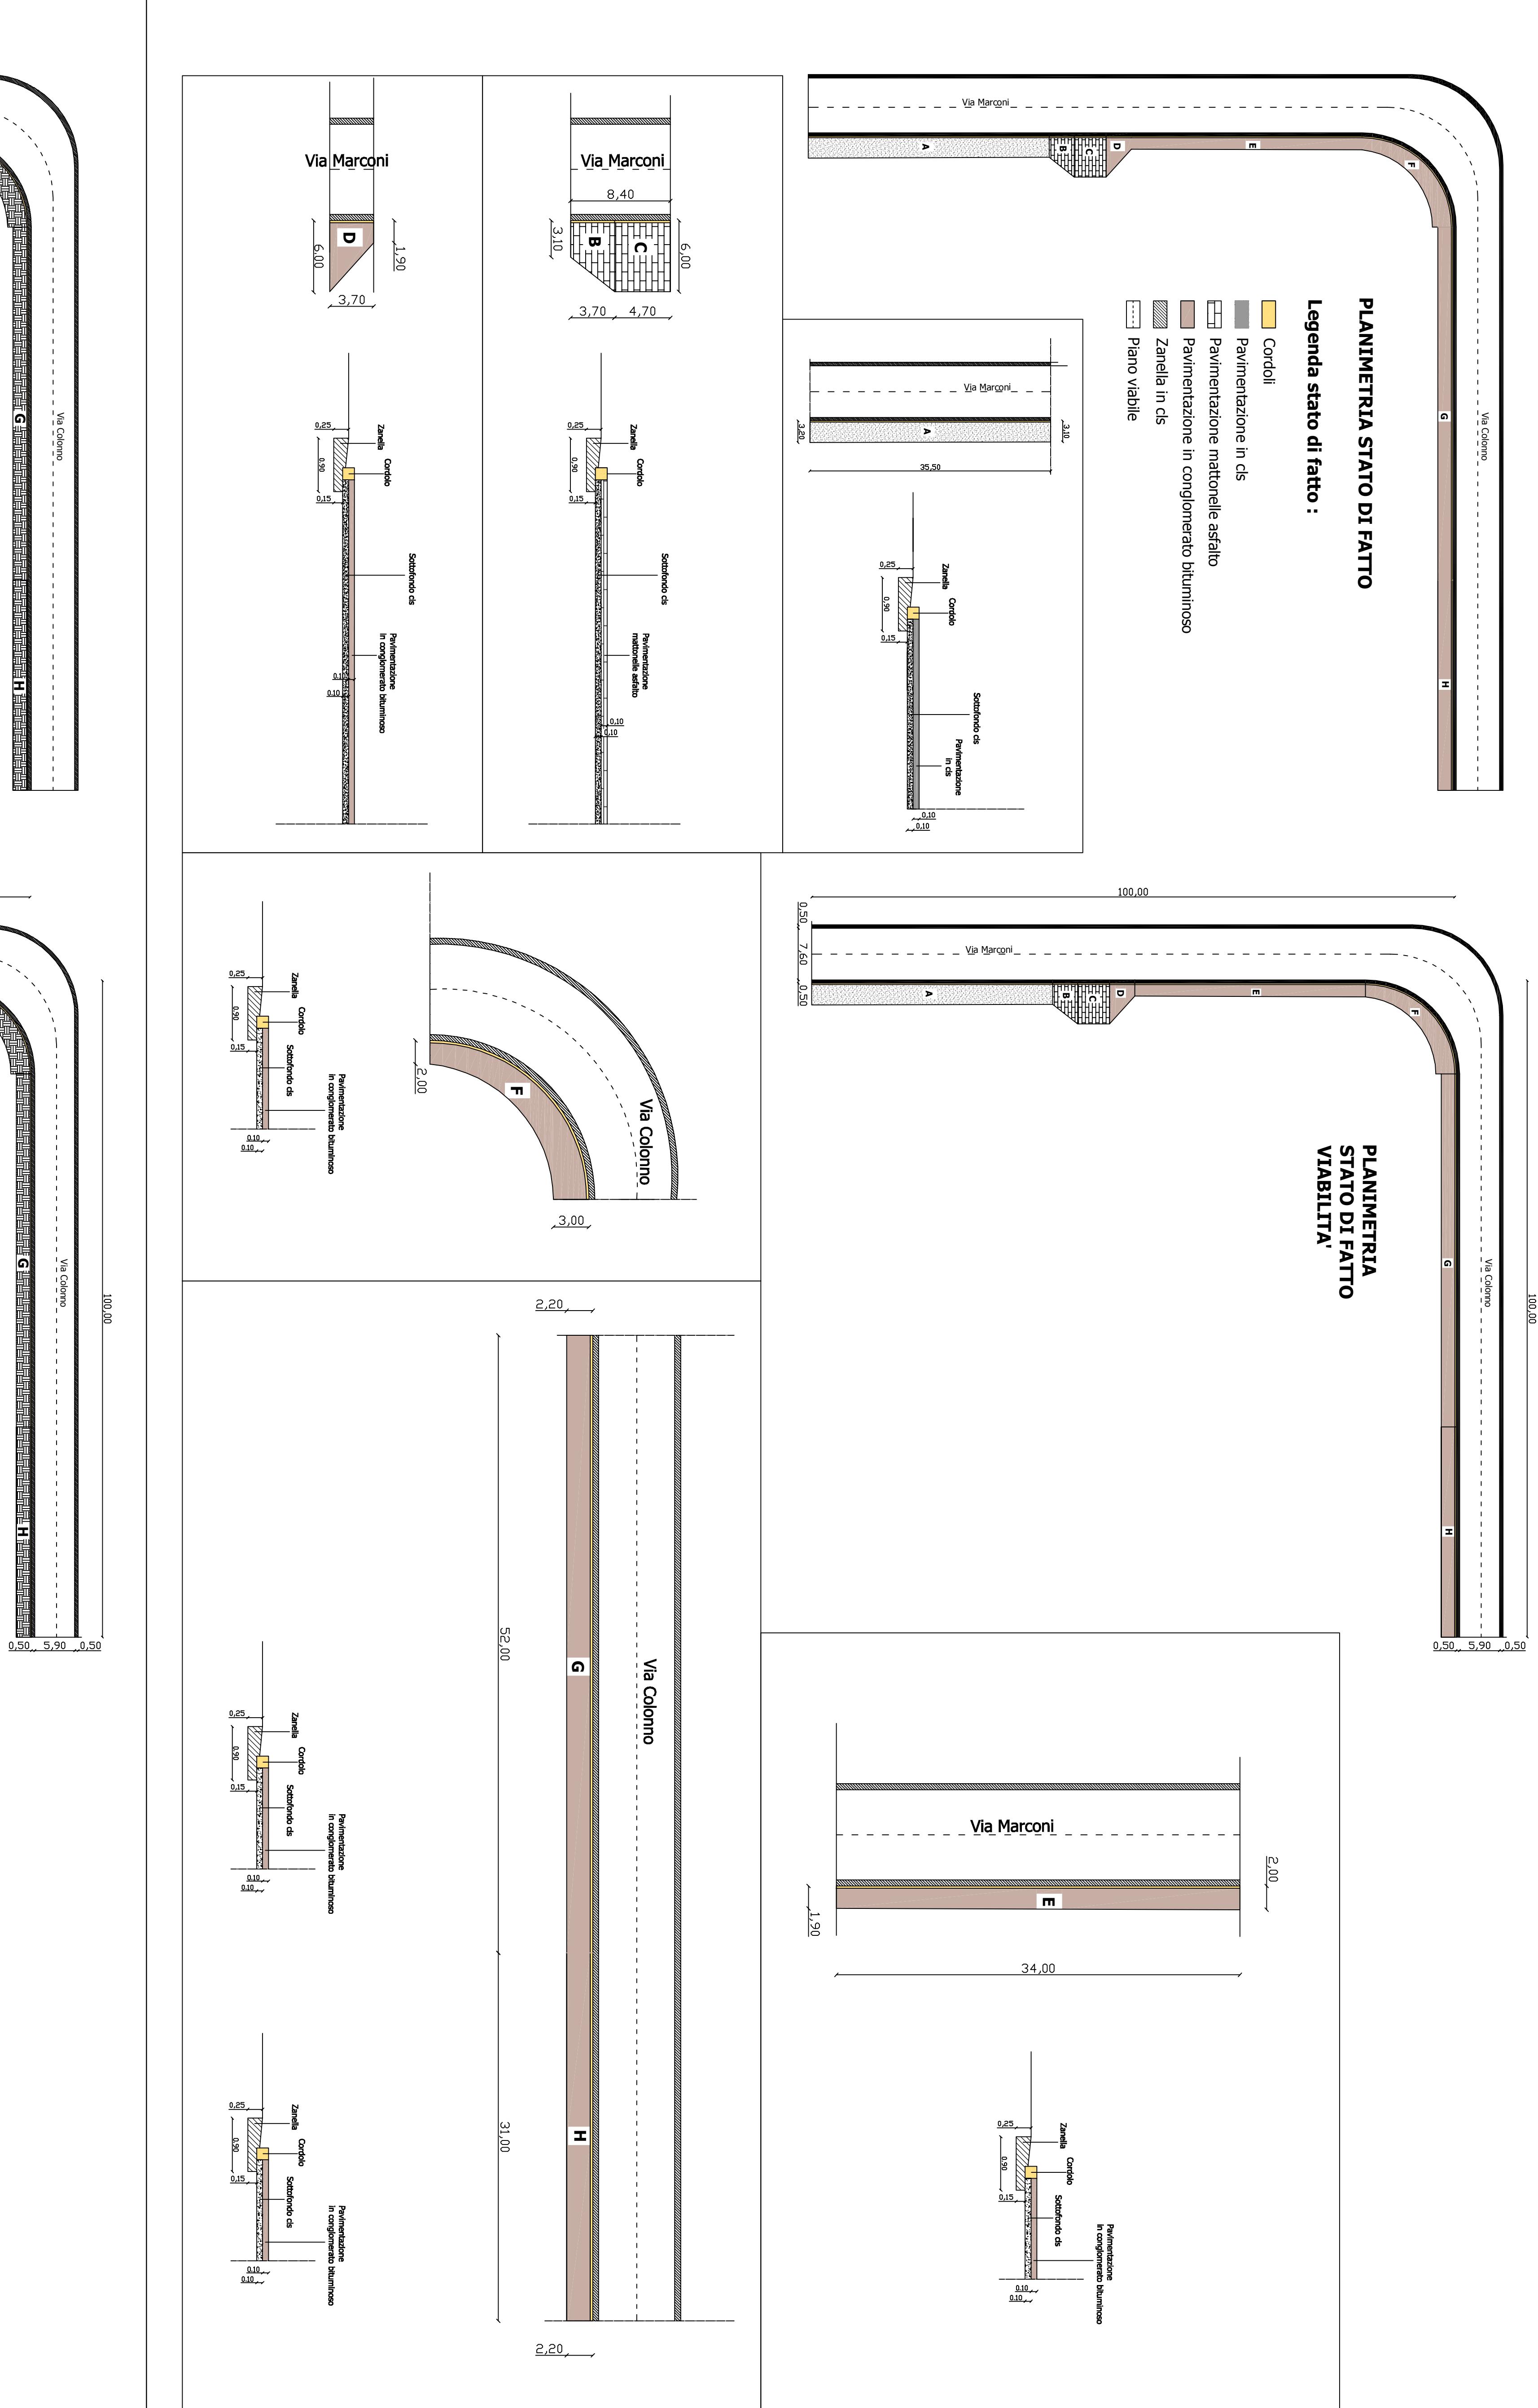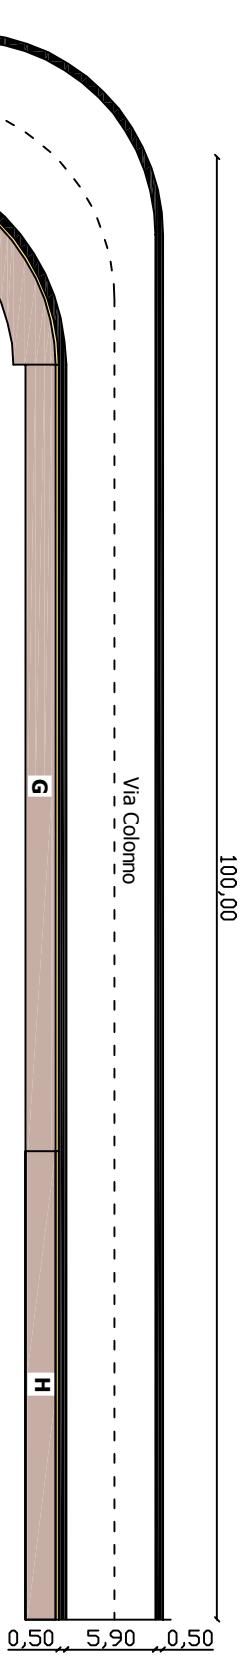

PLANIMETRIA DI PROGETTO

Legenda progetto:

- █ Cordoli
- █ Pavimentazione in pietri rigato grigio
- █ Zonella in ds
- Piano viabile

PLANIMETRIA SISTEMAZIONE DI PROGETTO

DI PROGETTO

